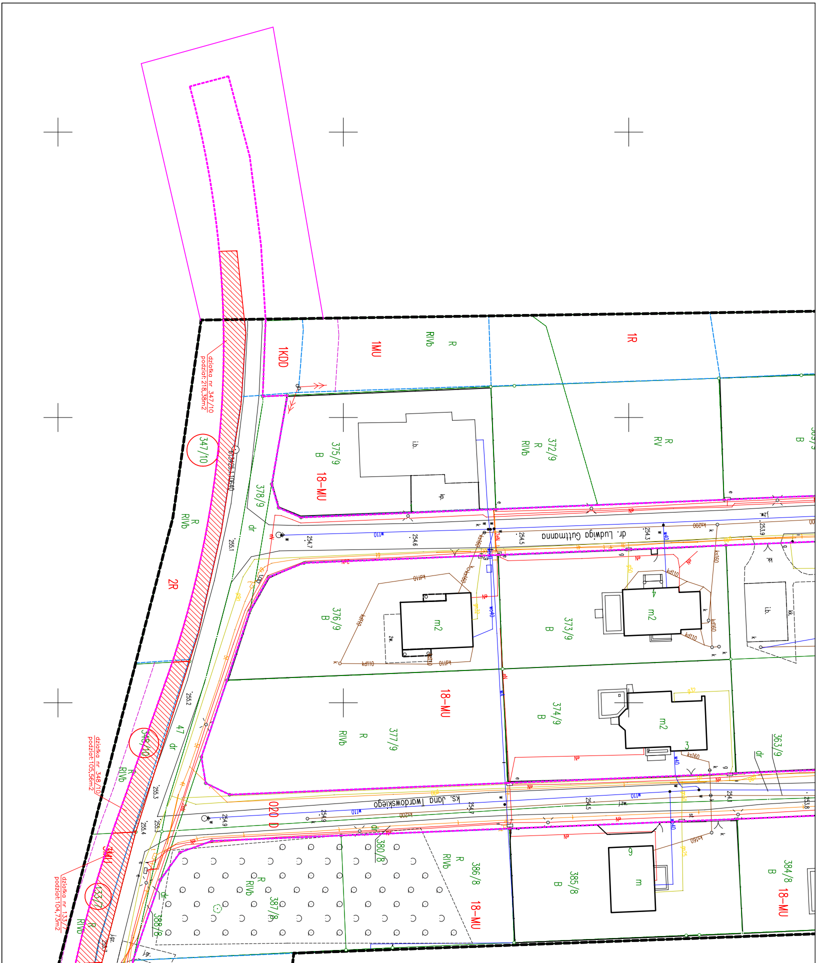

działka nr 347/10
podział:218,38m2
347/10
działka nr 348/10
podział:105,56m2
348/10
działka nr 133/7
podział:104,73m2
133/7
1KDD
1MU
1R
2R
3MU
18-MU
02D D
ks. Jana Twardowskiego
dr. Ludwiga Guttmanna
375/9
B
372/9
R
RIVb
R
RV
378/9
dr
376/9
373/9
377/9
374/9
363/9
380/8
386/8
385/8
384/8
387/8
388/8
47
m2
m
i.b.
kp.
255.1
255.2
255.3
255.4
254.9
254.7
254.6
254.5
254.3
253.9
254.1
253.8
w110
ks200
kd110
ks160
kd160
w40
j.gr.

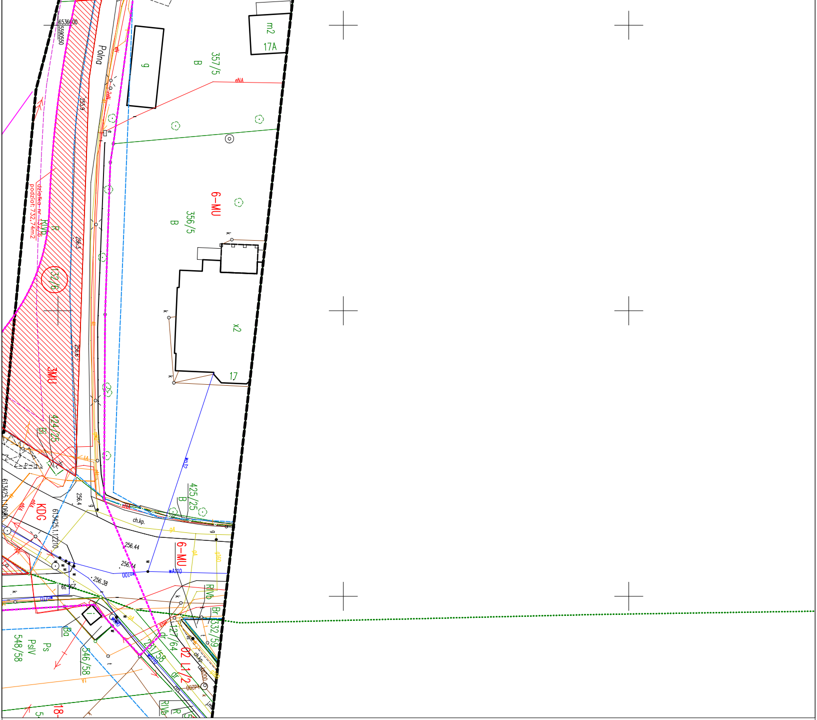
6536600
5590650
Polna
m2
17A
357/5
B
g
eNA
6-MU
356/5
B
x2
17
działka nr 132/6
podział: 732,74m2
RIVb
R
132/6
3MU
424/25
Bi
425/25
B
KDG
613425_1.10650
613425_1.12210
256.4
256.44
256.38
ch.kp.
wA110
wA32
6-MU
RIVb
Br
332/59
02 L1/2
dr
546/58
Bą
Ps
PsIV
548/58
18-

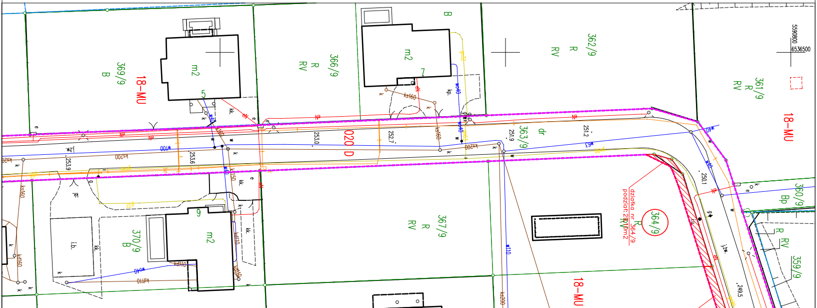
369/9
B
18-MU
m2
5
366/9
R
RV
m2
7
B
362/9
R
RV
5590800
6536500
361/9
R
RV
18-MU
020 D
363/9
dr
253.0
252.7
251.9
251.2
253.6
253.9
250.1
249.5
w100
ks200
ks160
j.zw.
działka nr 364/9
podział: 23?0m2
364/9
R
RV
360/9
Bp
R RV
359/9
370/9
B
m2
9
i.b.
367/9
R
RV
18-MU

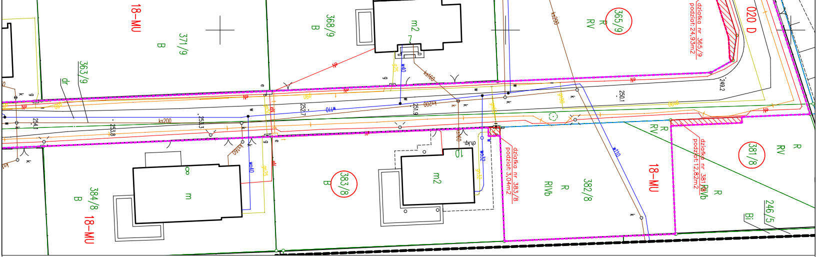

18-MU
371/9
B
368/9
B
m2
7
363/9
dr
365/9
R
RV
działka nr 365/9
podział: 24,93m2
020 D
249.2
250.1
251.9
252.7
253.3
253.8
254.1
ks200
w110
384/8
B
18-MU
m
8
383/8
B
m2
10
działka nr 383/8
podział: 3,04m2
382/8
R
RIVb
18-MU
R
RV
381/8
R
RV
działka nr 381/8
podział:12,82m2
RIVb
R
246/5
Bi

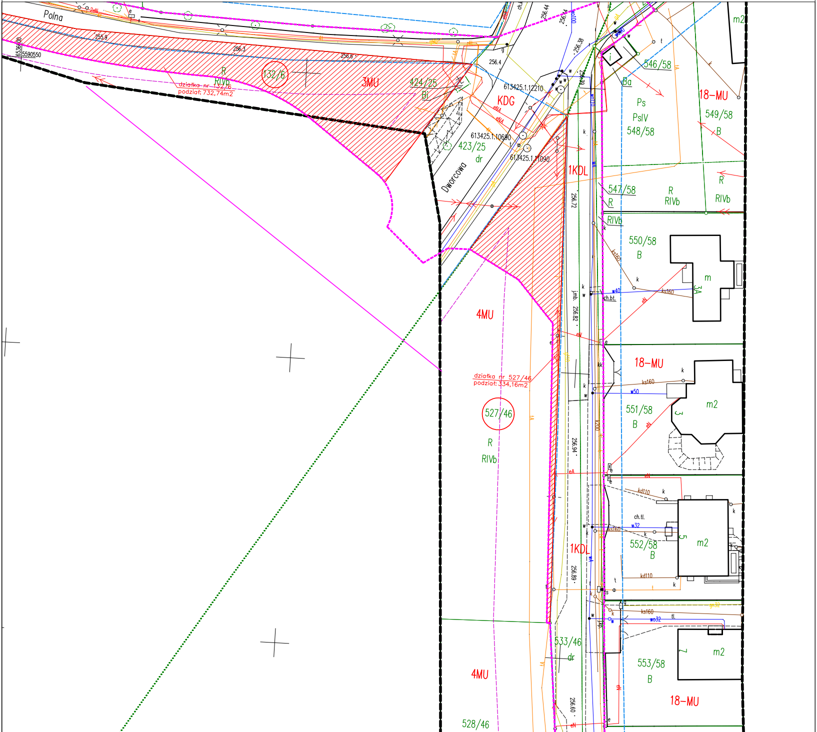

Polna
5536400
5590550
255.9
256.3
256.6
256.4
256.44
256.38
132/6
R
RIVb
działka nr 132/6
podział: 732,74m2
3MU
424/25
Bi
KDG
613425.1.12210
613425.1.10690
613425.1.11090
423/25
dr
Dworcowa
1KDL
546/58
Ba
Ps
PsIV
548/58
18-MU
549/58
B
547/58
R
RIVb
R
RIVb
R
RIVb
550/58
B
m
3A
4MU
działka nr 527/46
podział: 334,16m2
527/46
R
RIVb
256.72
256.82
256.94
256.89
256.60
18-MU
551/58
B
m2
3
552/58
B
m2
5
1KDL
553/58
B
m2
7
18-MU
533/46
dr
4MU
528/46

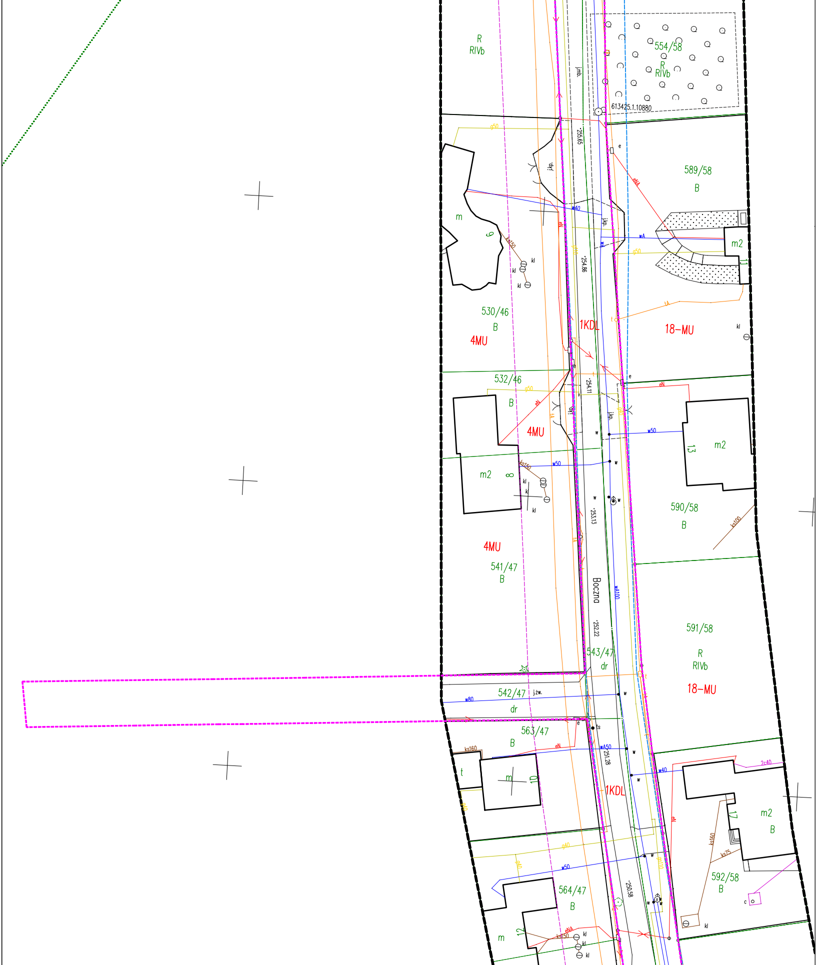
R
RIVb
554/58
R
RIVb
613425.1.10880
589/58
B
m
9
530/46
B
4MU
1KDL
18-MU
m2
11
532/46
B
4MU
m2
8
m2
13
590/58
B
4MU
541/47
B
Boczna
591/58
R
RIVb
18-MU
543/47
dr
542/47
dr
563/47
B
t
m
10
1KDL
m2
17
B
592/58
B
564/47
B
m
12
·255.65
·254.86
·254.11
·253.13
·252.22
·251.28
·250.58

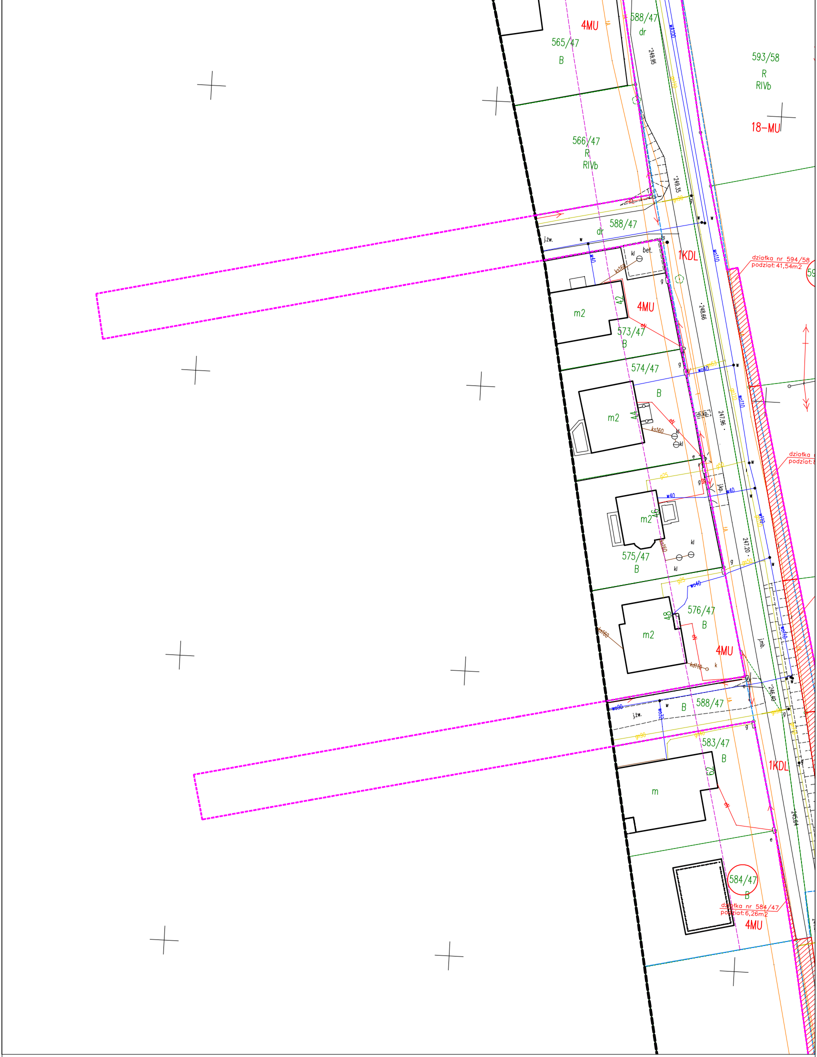
4MU
565/47
B
588/47
dr
593/58
R
RIVb
18-MU
566/47
R
RIVb
249.95
249.35
588/47
dr
j.żw.
bet.
kl
1KDL
działka nr 594/58
podział: 41,54m2
m2
42
4MU
573/47
B
248.66
574/47
B
m2
44
ks160
kl
247.96
m2
46
575/47
B
kl
247.20
576/47
B
m2
48
4MU
246.40
588/47
B
j.żw.
583/47
B
m
62
1KDL
245.64
584/47
B
działka nr 584/47
podział: 6,26m2
4MU

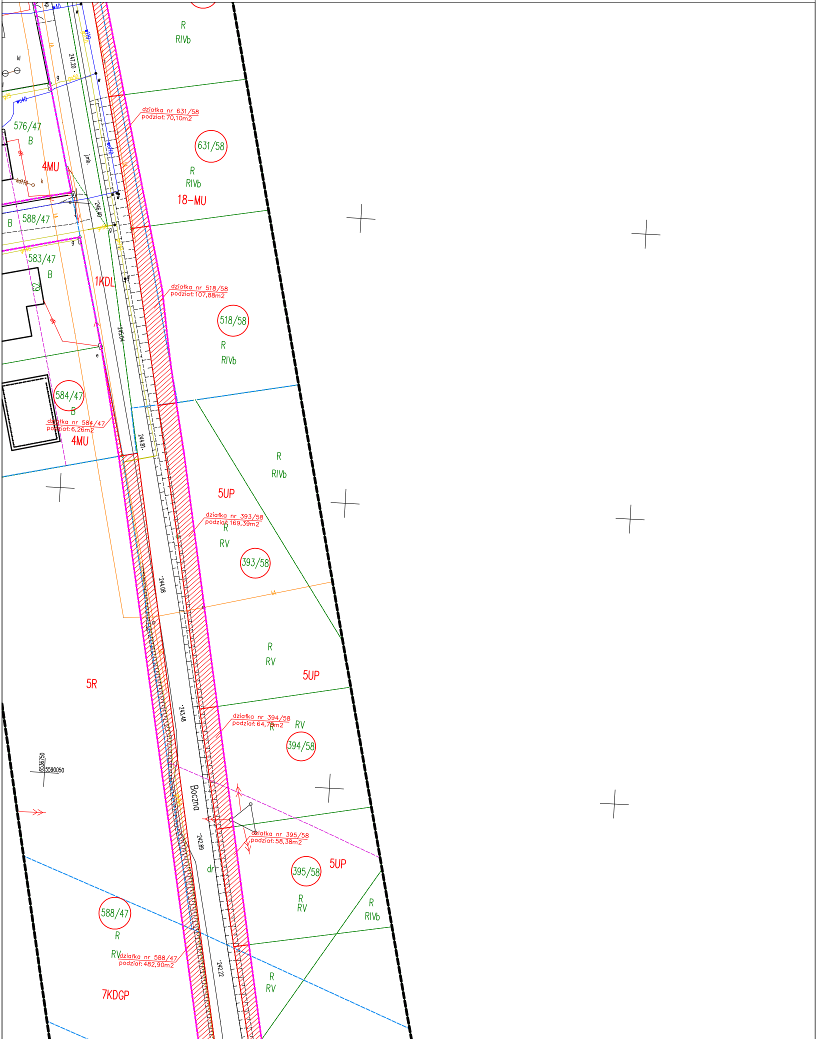
R
RIVb
działka nr 631/58
podział: 70,10m2
631/58
R
RIVb
18-MU
576/47
B
4MU
B
588/47
583/47
B
1KDL
działka nr 518/58
podział: 107,88m2
518/58
R
RIVb
584/47
B
działka nr 584/47
podział: 6,26m2
4MU
247,20
246,40
245,04
244,81
R
RIVb
5UP
działka nr 393/58
podział: 169,39m2
R
RV
393/58
244,08
R
RV
5UP
5R
działka nr 394/58
podział: 64,78m2
R
RV
394/58
243,48
6536750
5590050
Boczna
działka nr 395/58
podział: 58,38m2
395/58
5UP
R
RV
242,89
dr
R
RIVb
588/47
R
RV
działka nr 588/47
podział: 482,90m2
7KDGP
242,22
R
RV

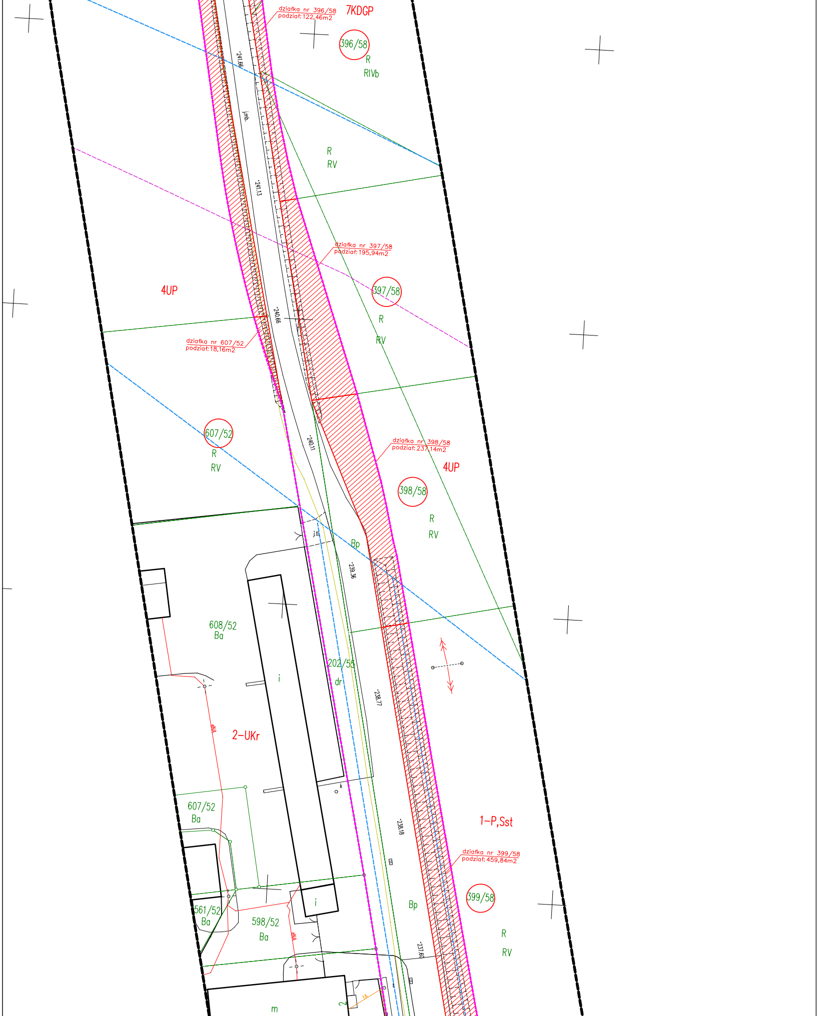
działka nr 396/58
podział: 122,46m2
7KDGP
396/58
R
RIVb
241.66
j.mb.
R
RV
241.13
działka nr 397/58
podział: 195,94m2
4UP
397/58
R
RV
240.66
działka nr 607/52
podział: 18,16m2
607/52
R
RV
240.11
działka nr 398/58
podział: 237,14m2
4UP
398/58
R
RV
j.tl.
Bp
239.36
608/52
Ba
i
202/55
dr
238.77
eNA
2–UKr
k
607/52
Ba
238.18
1–P,Sst
działka nr 399/58
podział: 459,84m2
561/52
Ba
598/52
Ba
i
399/58
Bp
eNA
R
RV
237.60
tA
2
m

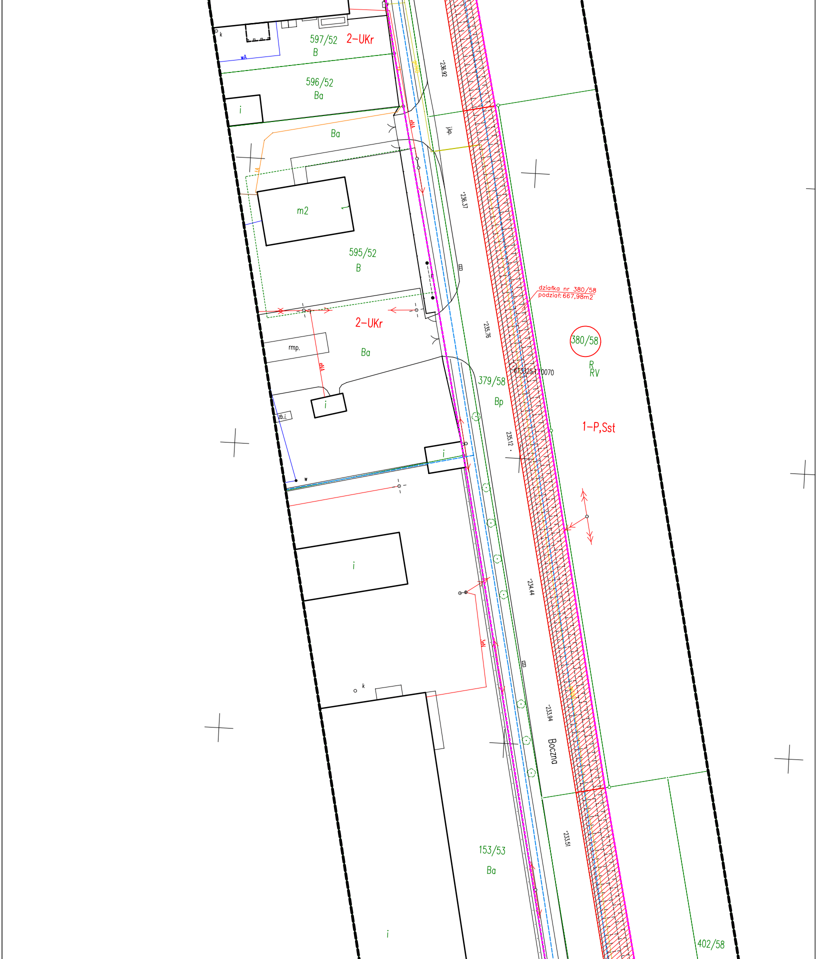
597/52
B
2-UKr
596/52
Ba
i
Ba
m2
595/52
B
2-UKr
Ba
rmp.
i
zb.i.
i
i
k
w
k
i
236.92
jkp.
236.37
235.76
235.12
234.44
233.94
233.51
Boczna
działka nr 380/58
podział: 667,98m2
380/58
R
RV
1-P,Sst
379/58
Bp
613025.1.0070
153/53
Ba
402/58
eNN
eNA
3eNN

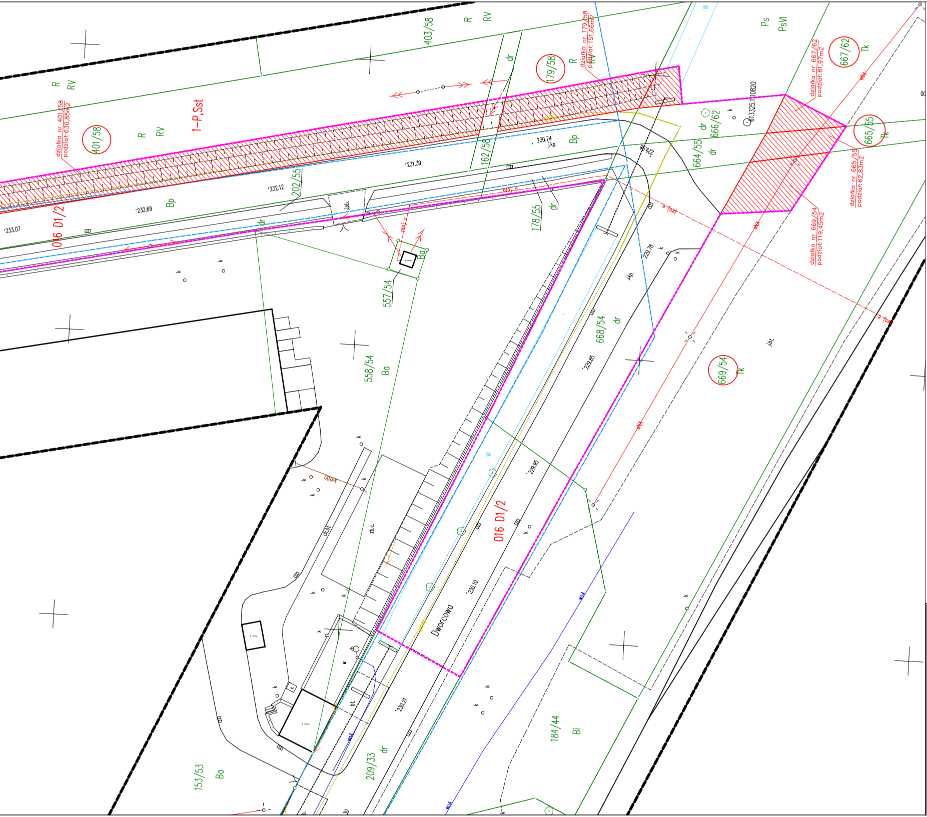
016 D1/2
działka nr 401/58 podział: 630,85m2
401/58
R RV
1-P,Sst
Bp
202/55
162/58
179/58
działka nr 179/58 podział: 151,66m2
403/58
dr
557/54
Ba
558/54
178/55
668/54
664/55
666/62
613325.110820
Ps PsVI
działka nr 667/62 podział: 81,97m2
667/62
Tk
działka nr 665/55 podział: 62,83m2
665/55
działka nr 669/54 podział: 119,45m2
669/54
Dworcowa
184/44
Bi
209/33
153/53
proj. e
eNN
j.bt.
j.kp.
j.pb.
zb.c.
ch.bt.
230,74
231,39
232,12
232,69
233,07
229,95
229,85
229,78
229,48
230,10
230,21

lp.	nr działki	powierzchnia do podziału [m2]	całkowita powierzchnia działki [m2]
1.	132/6	732,74	5180,00
2.	133/7	104,73	3300,00
3.	179/58	151,66	670,00
4.	347/10	218,38	18425,00
5.	348/10	105,56	5564,00
6.	364/9	29,10	709,00
7.	365/9	24,93	811,00
8.	380/58	667,98	3226,00
9.	381/8	12,82	544,00
10.	383/8	3,04	800,00
11.	393/58	169,39	2000,00
12.	394/58	64,78	800,00
13.	395/58	58,38	700,00
14.	396/58	122,46	1900,00
15.	397/58	195,94	1300,00
16.	398/58	237,14	1500,00
17.	399/58	459,84	3100,00
18.	401/58	630,85	2700,00
19.	518/58	107,88	1879,00
20.	527/46	334,16	2678,00
21.	584/47	6,26	804,00
22.	588/47	482,90	18263,00
23.	594/58	41,54	1383,00
24.	607/52	18,16	6647,00
25.	630/58	82,01	1269,00
26.	631/58	70,10	846,00
27.	665/55	62,83	141,00
28.	667/62	81,97	7261,00
29.	669/54	119,45	2602,00

PROJEKTOWANIE KONSTRUKCYJNO - INŻYNIERYJNE
BRONISŁAW WALUGA
ul. Modrzejewskiej 16/15
41-712 Ruda Śląska
tel./fax (32) 2 444 666
e-mail: waluga@wp.pl
PROJEKTOWANIE KONSTRUKCYJNO-INŻYNIERYJNE

INWESTOR: GMINA TOSZEK
ul. Bolesława Chrobrego 2
44-180 Toszek

INWESTYCJA: Przebudowa dróg gminnych - ul. Polnej, ul. Ks. Jana Twardowskiego, ul. dr Ludwiga Guttmanna, ul. Bocznej (wraz z trzema drogami wewnętrznymi) w Toszku

BRANŻA: DROGOWA
TYTUŁ RYSUNKU: MAPA EWIDENCYJNA

PROJEKTOWAŁ:	DATA:	NR UPR.:	PODPIS:	NR ZLECENIA:
mgr inż. Bronisław WALUGA	07.2022	487/94		KT16/2022
				STADIUM: PFU
				SKALA: 1:500
				NR RYSUNKU: 4