



UWAGA:
WSZYSTKIE PRZEBUDOWY WNĘTRZA BUDYNKU
BĘDĄ OBJĘTE ODRĘBNYM ETAPEM
PROJEKTOWYM

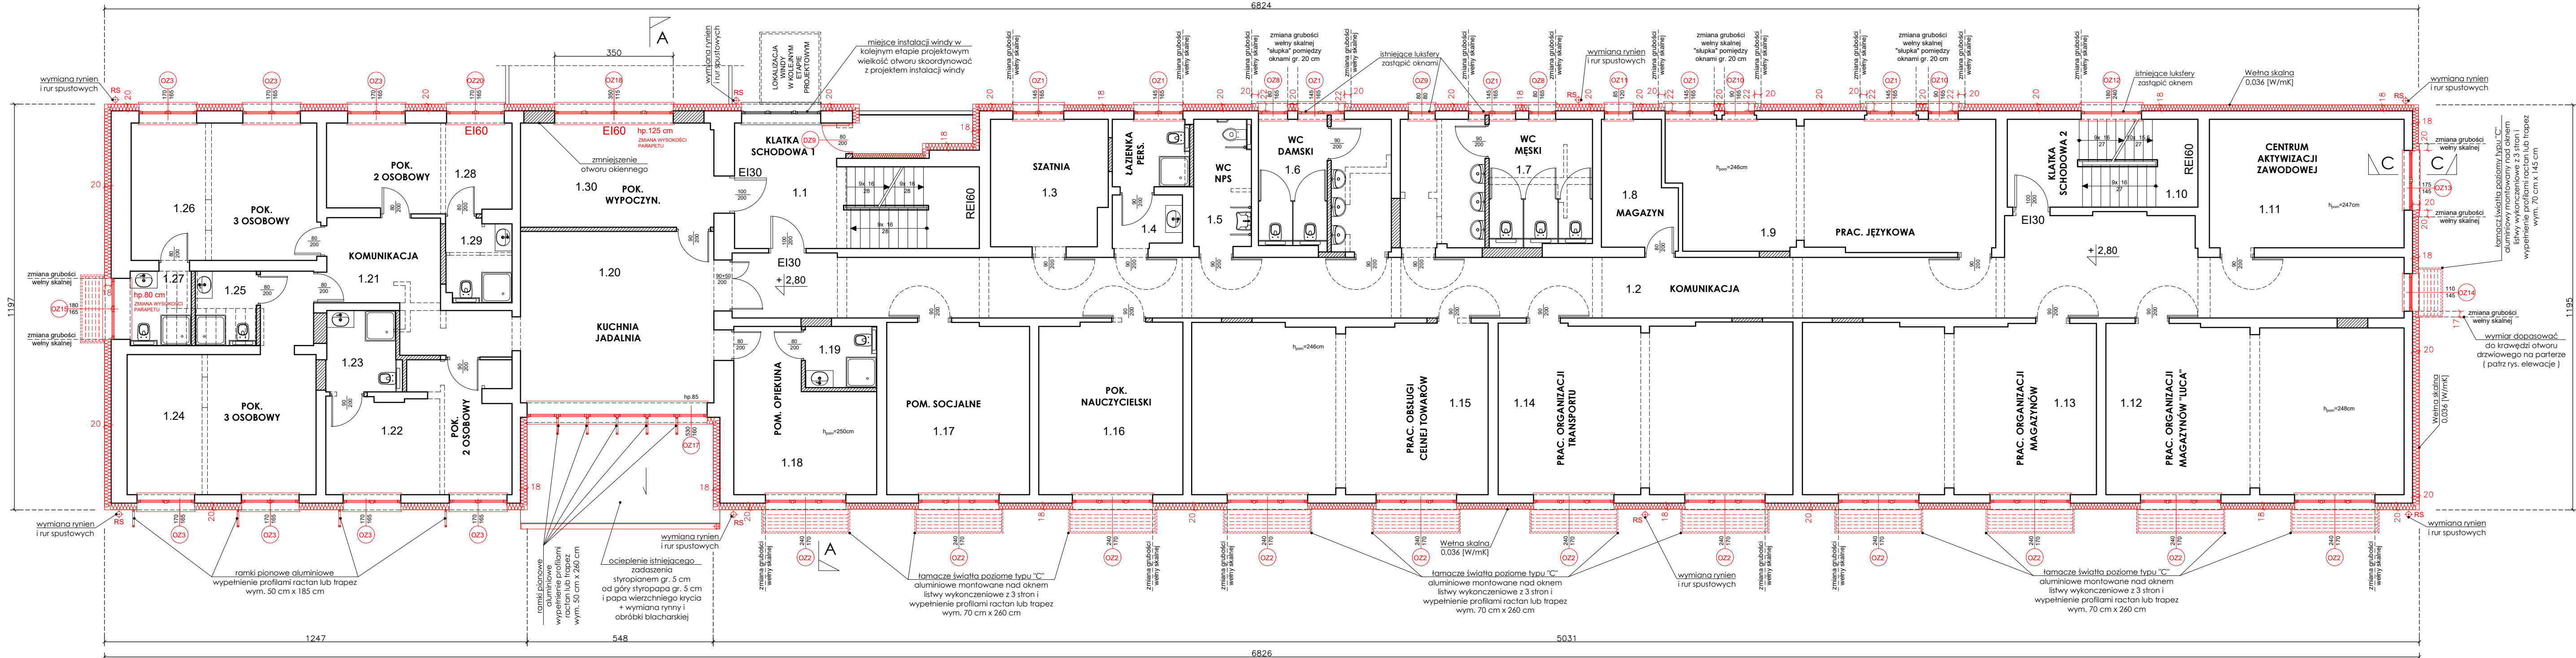

Uwagi
NALEŻY CZYTAĆ W POŁĄCZENIU Z INNYMI RYSUNKAMI
ARCHITEKTONICZNYMI I BRANŻOWYMI
ARCHITEKT POWINIEN BYĆ POWIADOMIONY O WSZELKICH
NIEZGODNOŚCIACH

- Legenda
- ŚCIANY ISTNIEJĄCE
 - PROJEKTOWANE OCIEPLENIE BUDYNKU
 - OKNA DO WYMIANY
 - DRZWI ZEWNĘTRZNE DO WYMIANY
 - RYNNY I RURY SPUSTOWE DO WYMIANY

Architektura - Zespół projektowy	
 PRACOWNIA ARCHITEKTURY I URBANISTYKI	
Łódź, ul. Piotrkowska 182 • tel: 601 25 05 41 www.pracownia-wm.pl • witold.mechowski@wp.pl	
Wykonat	MGR INŻ. ARCH. WITOLD MECHOWSKI NR UPR. 456/89/Wł.
Współpraca Rysował	MGR INŻ. ARCH. RADOSŁAW BŁĄŻEWSKI
Współpraca Rysował	MICHAŁ ZAREMBA
Współpraca Rysował	MATEUSZ OLESIEWICZ
Inwestor	Powiat Krapkowicki ul. Kiłrskiego 1, 47-303 Krapkowice
Nazwa projektu	PRZEBUDOWA WRAZ Z TERMOMODERNIZACJĄ BUDYNKU POWIATOWEGO OŚRODKA WSPARCIA W ZDZIESZOWICACH
Adres: Zdziezowice, ul. Góry Św. Anny 21a działka nr: 500/6, obręb: 0037 Zdziezowice	
Nazwa rysunku	
termomodernizacja - RZUT 1 PIĘTRA	
Skala	Skala
0 2 6 m	1:100
Branża	
Architektura	
Faza	Data
projekt techniczny	12 stycznia 2024
Nr. projektu	Nr. rysunku
1/2024	3

termomodernizacja - RZUT 1 PIĘTRA skala 1:100