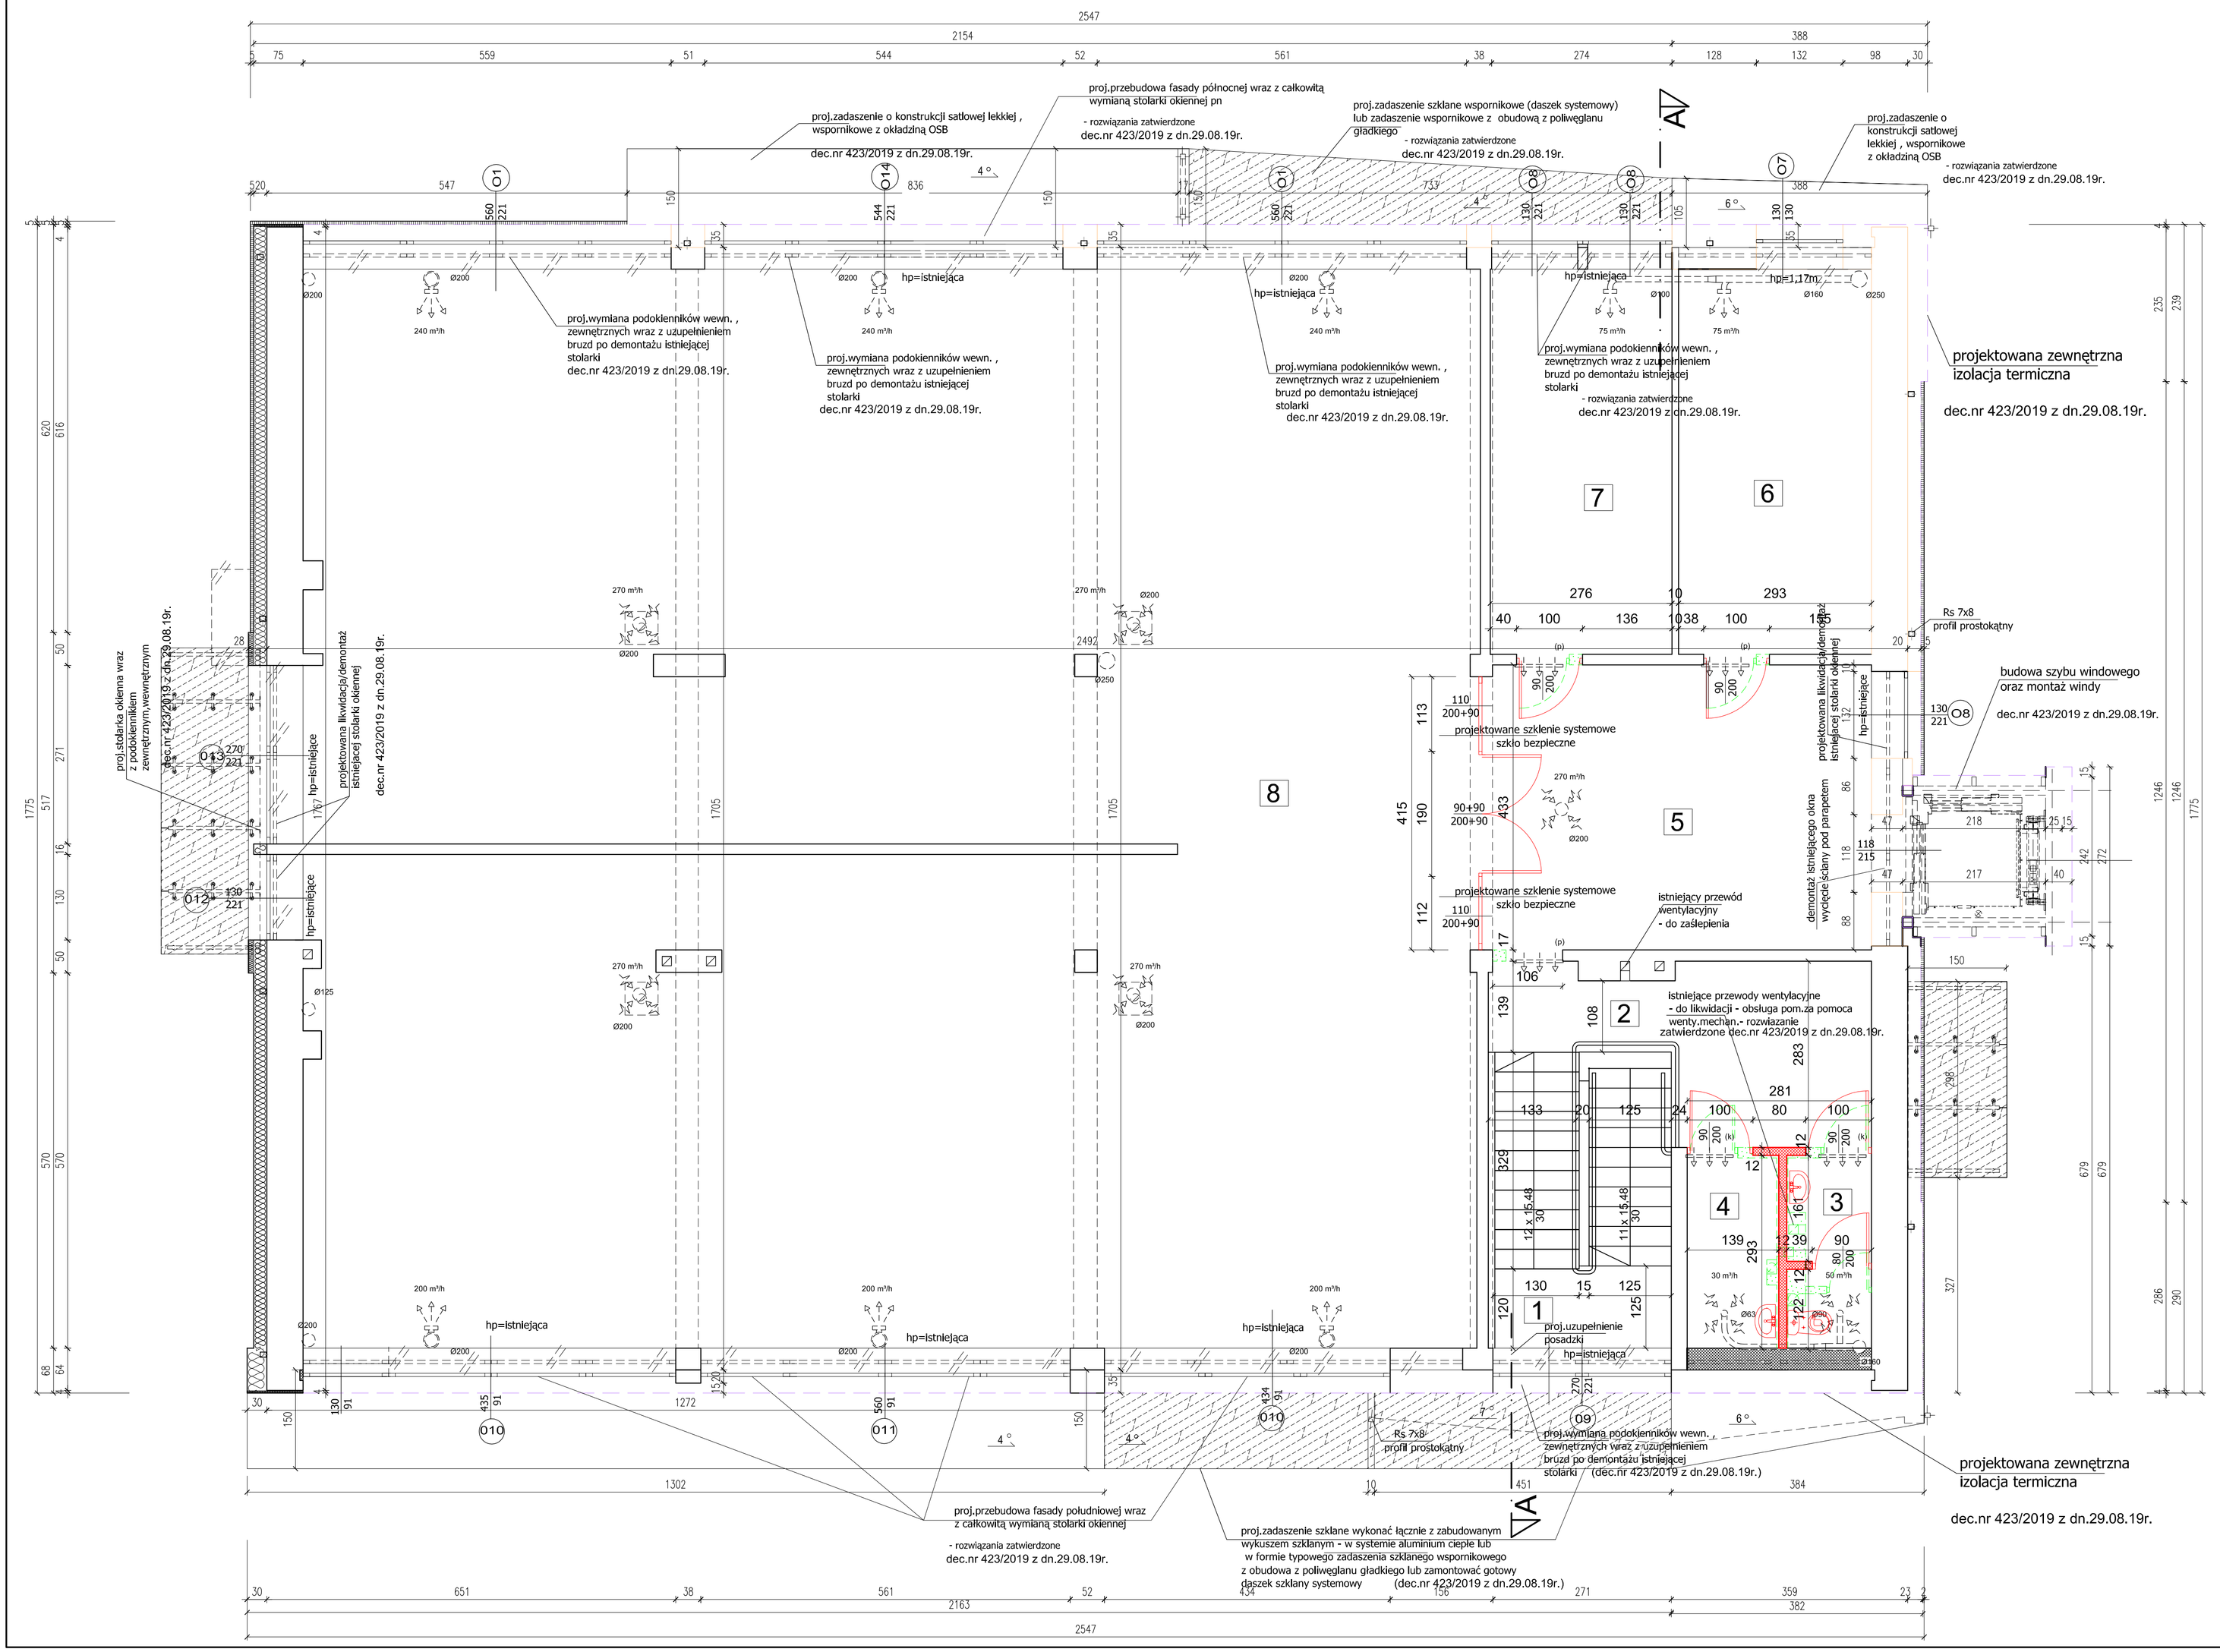


## PIĘTRO - zestawienie pomieszczeń

| NR POM. | POMIESZCZENIE | posadzka | powierzchnia użytkowa (m²) |
|---|---|---|---|
| 1 | KLATKA SCHODOWA | gres | 7,1 |
| 2 | KORYTARZ | gres | 11,7 |
| 3 | WC | gres | 3,71 |
| 4 | POMIESZCZENIE POMOCNICZE | gres | 4,08 |
| 5 | POCZEKALNIA | gres | 24,92 |
| 6 | SALA ZAJĘĆ | panele podłog./wykładz.dywan. | 17,14 |
| 7 | SALA ZAJĘĆ | panele podłog./wykładz.dywan. | 16,15 |
| 8 | BIBLIOTEKA | wykładzina pcv | 289,35 |
| | RAZEM POWIERZCHNIA UŻYTKOWA - PIĘTRA: | | 374,15 |

UWAGA;
Elementy stolarki okiennej i drzwiowej montować w systemie ciepłego montażu z wykorzystaniem taśm paroizolacyjnych.

W momencie uruchomienia wentylacji mechanicznej w obiekcie - zabezpieczyć istnniejące przewody wentylacyji grawitacyjnej - szczelnymi zaślepkami pcv lub stalowymi.

LEGENDA:
- *ściany do wyburzenia*
- *ściany istniejące*
- *elementy projektowane*
- *elementy do likwidacji*


ARCHITEKTONICZNA PRACOWNIA AUTORSKA
Pajęczno,ul.Poprzeczna 3 tel.508-148-041


PB ZAMIENNY KOMPLEKSOWEJ TEMOMODERNIZACJI wraz z ROZBUDOWĄ oraz PRZEBUDOWĄ BUDYNKU MIEJSKO-GMINNEGO OŚRODKA KULTURY I SPORTU w PAJĘCZNIE na KLUB SENIORA

ADRES INWESTYCJI: działka nr 100904_4.0023.4236 9/2, 100904_4.0023.4369/3 obręb m.Pajęczno, ul.Wiśniowa

INWESTOR: GMINA PAJĘCZNO ul. Parkowa 8/12, 98-330 Pajęczno

| DANE OSOBOWE PROJEKTANTÓW: | | NR upr. i specjalność | PODPIS: |
|---|---|---|---|
| Architektoniczno-budowlana | PROJEKTOWAŁ: mgr inż.arch. Grażyna Krzypkowska | 22/B-689/ŁOIA/2007 spec. architektoniczna | |
| | SPRAWDZIŁ: mgr inż.arch. Ewa Bień | UAN-8346/76/88 spec. architektoniczna | |
| Konstrukcyjno-budowlana | PROJEKTOWAŁ: mgr inż. Michał Marczak | LOD/1813/POOK/12 spec.konstr. -budowlana | |
| | SPRAWDZIŁ: mgr inż. Anna Jura | LOD/1057/POOK/08 spec.konstr. -budowlana | |

| SKALA: | DATA: | NAZWA RYSUNKU: | NR RYSUNKU: |
|---|---|---|---|
| 1:50 | 06.2023r. | RZUT PIĘTRA | 2 |