


1ks


Podziatka 1:100/5000

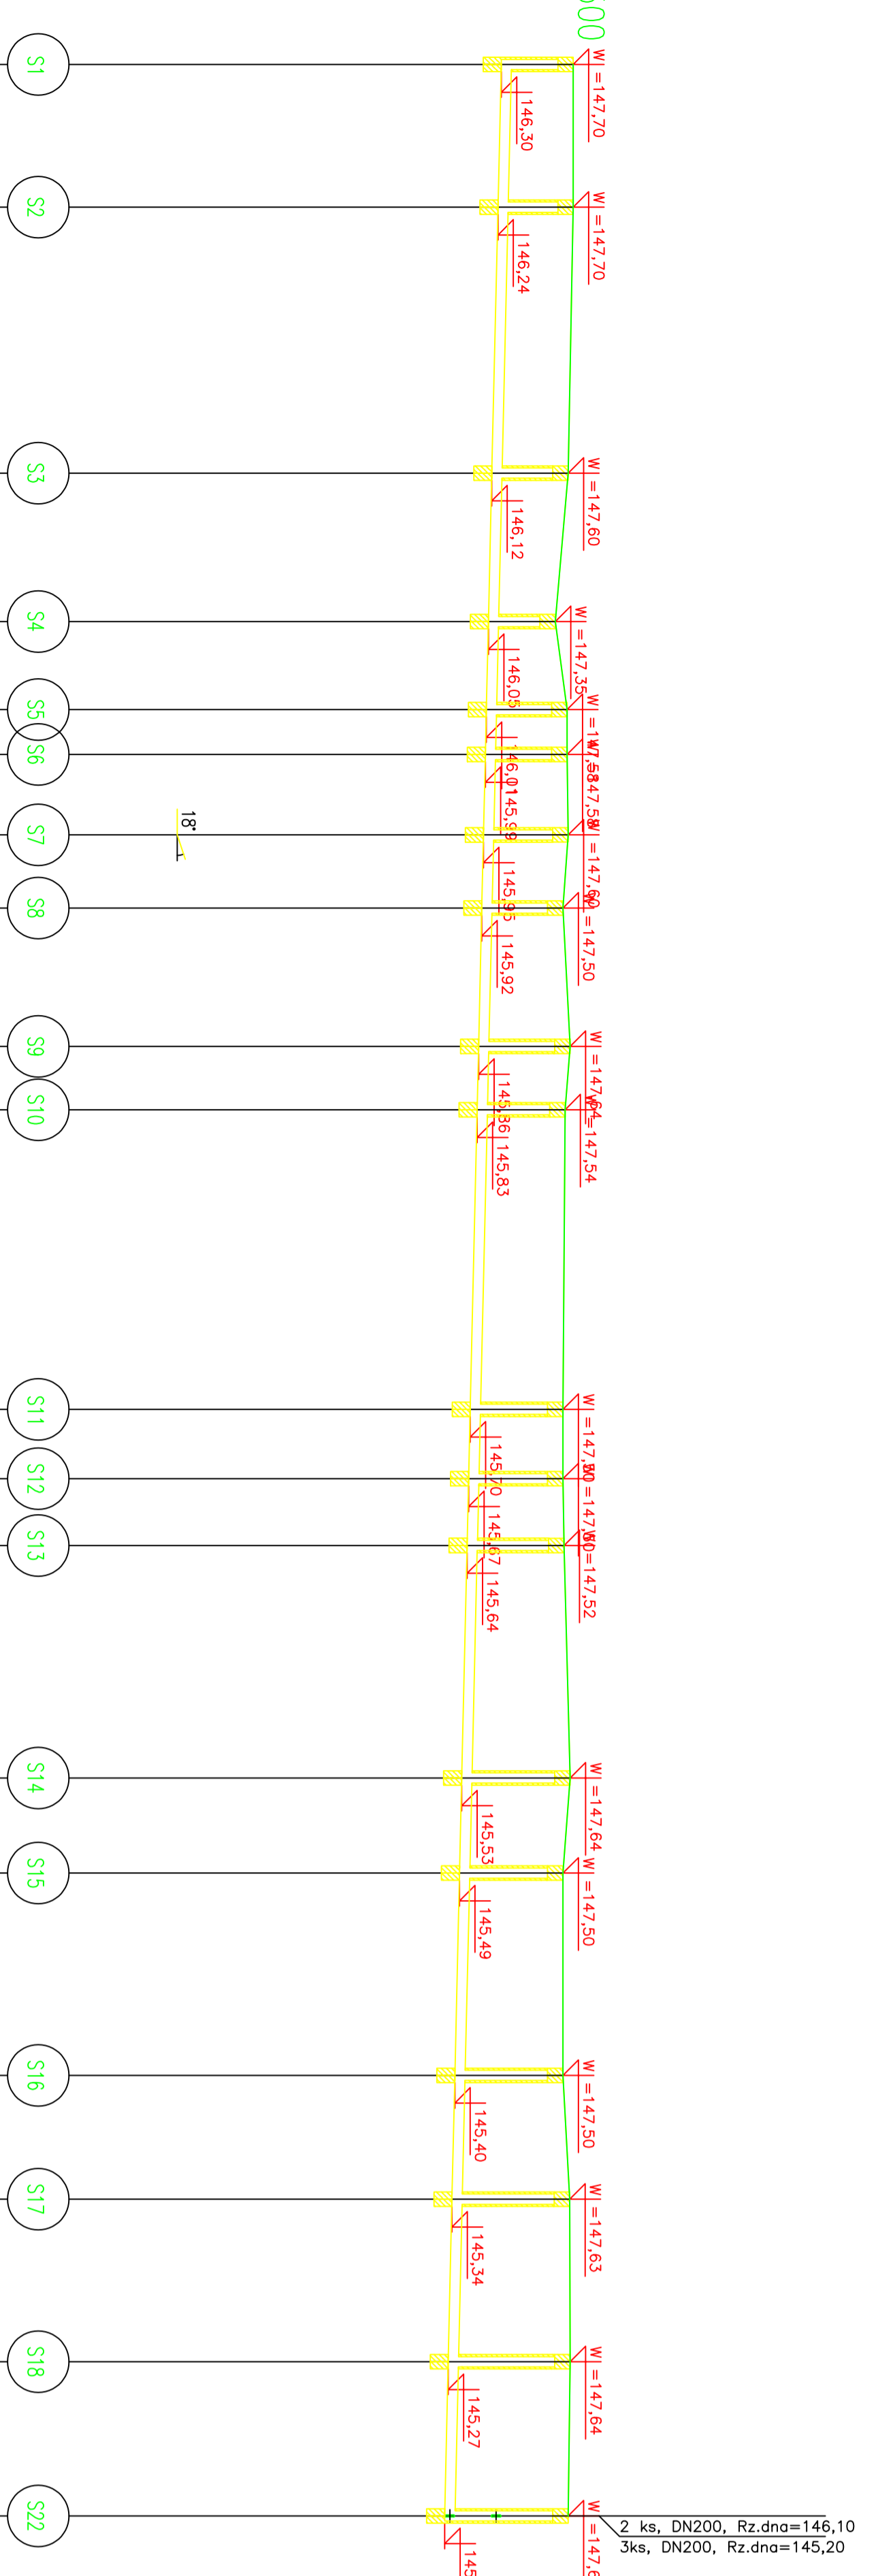

P.p. = 135.00

2 ks


Podziatka 1:100/5000

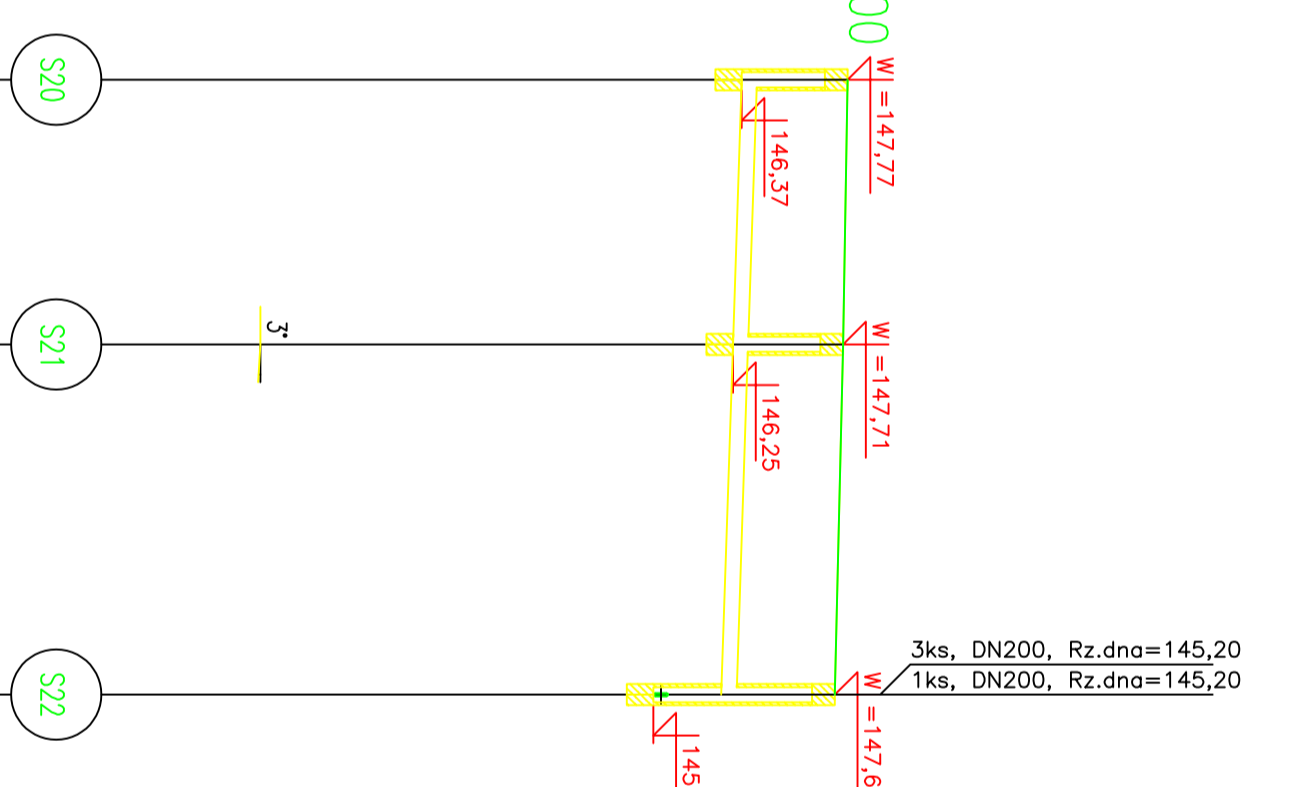

P.p. = 135.00

3ks

Podziatka 1:100/5000

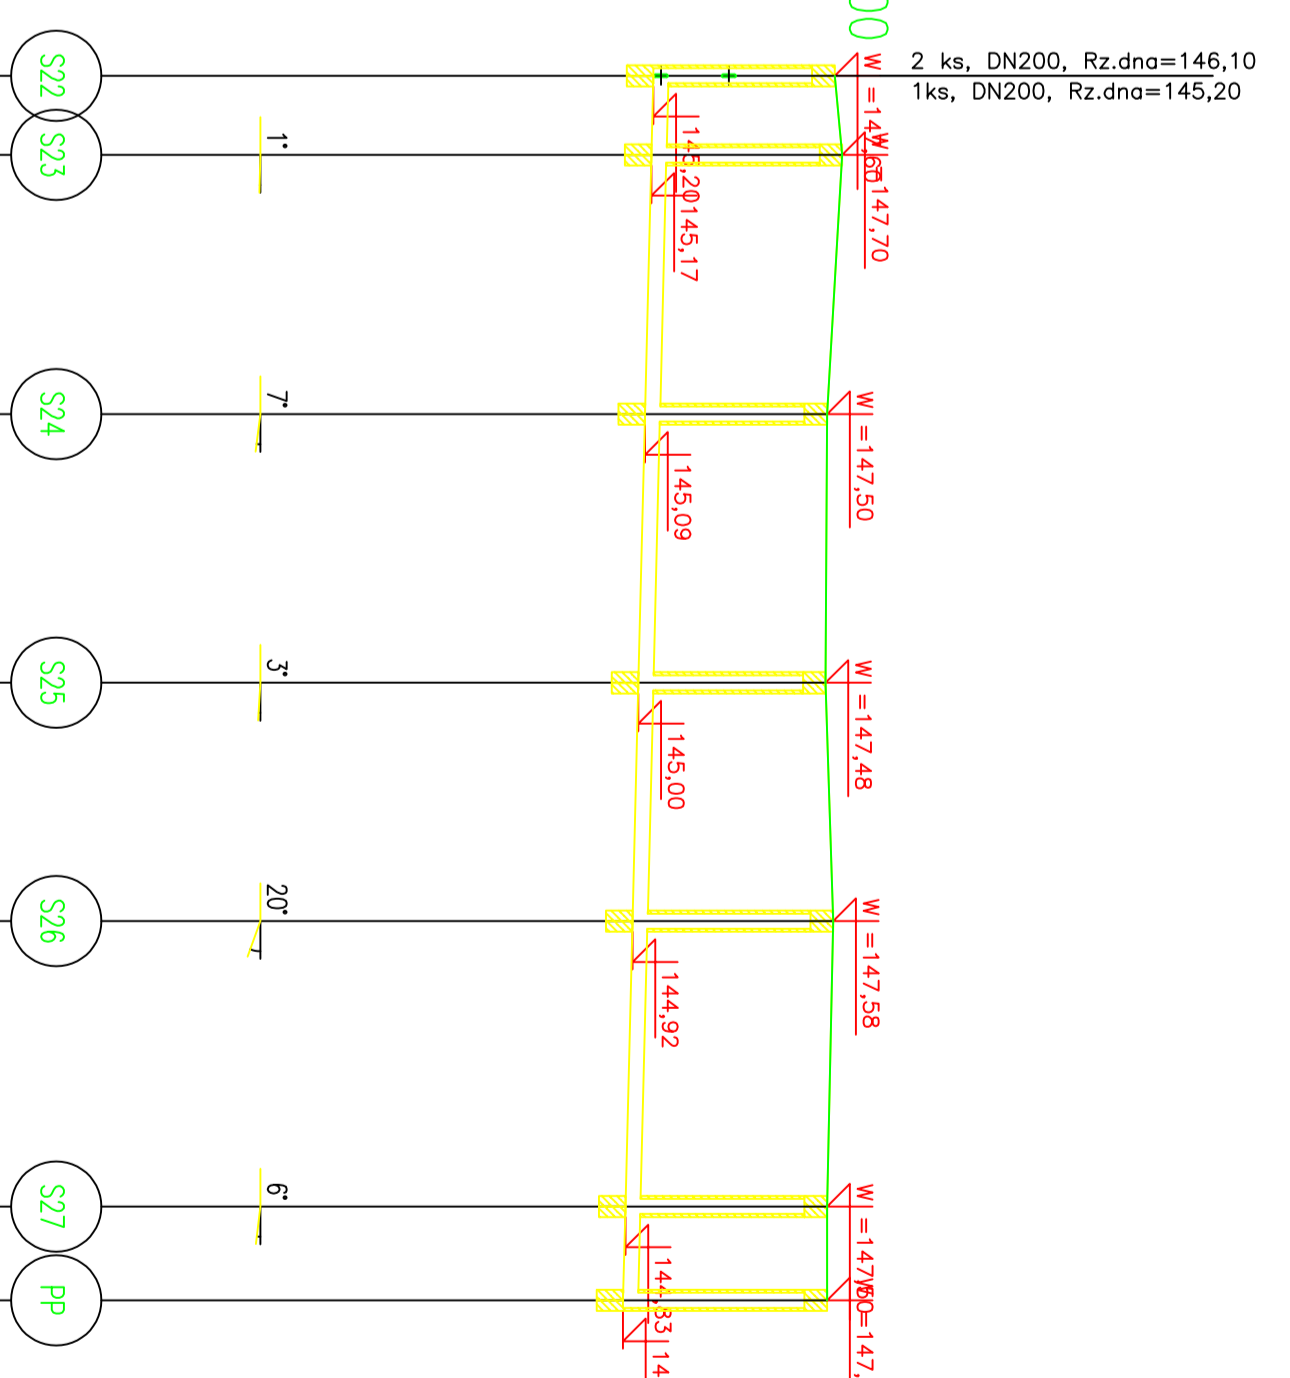

P.p. = 135.00

Proj. spodek kanelu, odleglosć	1=138.0																						
Proj. srednica nominalna, material	Ø100										DN200												

Regulna istinjacego terenu	147.77	147.71	147.60
Regulna dno proj. kanelu	146.37	146.25	146.10
Zagrabienie dna od terenu istn.	1.40	1.46	1.50
Diugosć odcinka	17.5	23.0	40.5
Proj. spodek kanelu, odleglosć	1=40.5		
Proj. srednica nominalna, material	Ø100		DN200
Hektometr i odleglosci	0.0	17.5	40.5

Regulna istinjacego terenu	147.60	147.70	147.50	147.48	147.58	147.50	147.50
Regulna dno proj. kanelu	145.20	145.17	145.09	145.00	144.92	144.83	144.80
Zagrabienie dna od terenu istn.	2.40	2.53	2.41	2.48	2.66	2.67	2.70
Diugosć odcinka	5.0	17.0	18.0	18.0	19.0	6.0	6.0
Proj. spodek kanelu, odleglosć	1=81.0						
Proj. srednica nominalna, material	Ø100			DN200			
Hektometr i odleglosci	0.0	5.0	22.5	40.0	59.0	65.0	71.0

