


Legenda:

- zasilenie i powrót c.o. prowadzone pod stropem
- instalacja freonowa dwururowa: ciecz/gaz
- instalacja freonowa: ciecz/gaz na tłoczeniu/gaz na ssonu
- zasilenie i powrót c.t.
- rzdna osi przewodów rurowych
- kompensacja wydłużen - punkt stały
- klimatyzatory kasetowe
- grzejnik płytowy
- grzejnik o podwyższonej odporności na wilgoć
- grzejnik higieniczny
- wielkość grzejnika: typ - wysokość x długość
- jednostka wewnętrzna typu SPLIT
- jednostka zewnętrzna typu SPLIT
- instalacja ciepła tech. numer pionu
- instalacja freonu numer pionu
- średnica dla rur stalowych
- średnica dla typu PEX (w posadze)
- średnica dla rur miedzianych chłodniczych: przewód cieplowy x przewód gazowy
- średnica dla rur miedzianych: przewód cieplowy x gaz na tłoczeniu x gaz na ssonu

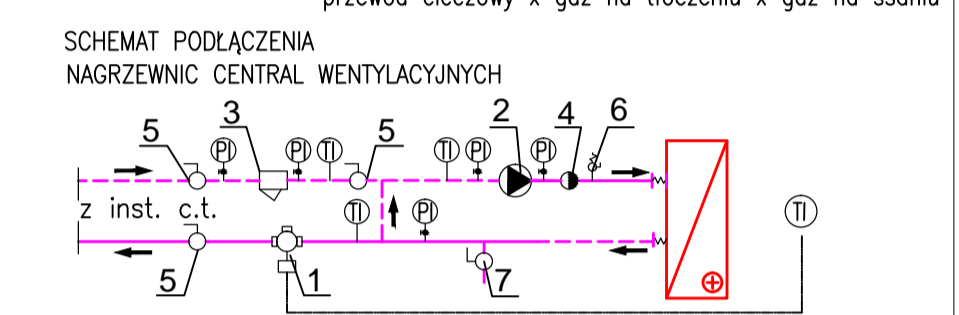

- 1 ZAWÓR DWUDROGOWY Z OGRANICZNIKIEM PRZEPŁYWU
 - 2 POMPA OBIEGOWA NAGRZEWNIC
 - 3 FILTR SIATKOWY
 - 4 ZAWÓR ZWROTNY
 - 5 ZAWÓR KULOWY
 - 6 ZAWÓR KULOWY ZE ZŁĄCZKĄ DO WĘŻA
 - 7 ZAWÓR KULOWY
- UWAGA:**
1. Projekt rozpatrywać łącznie z projektami pozostałych branż.
 2. Rysunki należy rozpatrywać łącznie z opisem technicznym wraz z załącznikami.
 3. Przejścia dachowe określić po ostatecznym doborze urządzeń - określeniu króćców przyłączeniowych (wymiary kanałów / średnice).
 4. Podłączenia kanałów do urządzeń, wentylatorów itp. określić i dostosować po ostatecznym doborze urządzeń.
 5. Opis techniczny, rysunki i specyfikacja są wzajemnie uzupełniającymi się częściami projektu.
 6. Izolacja kanałów wg części opisowej projektu.






B-02 RZUT INSTALACJI GRZEWCZO-CHŁODZĄCYCH - PARTER
