


# Załącznik nr 1 do opz

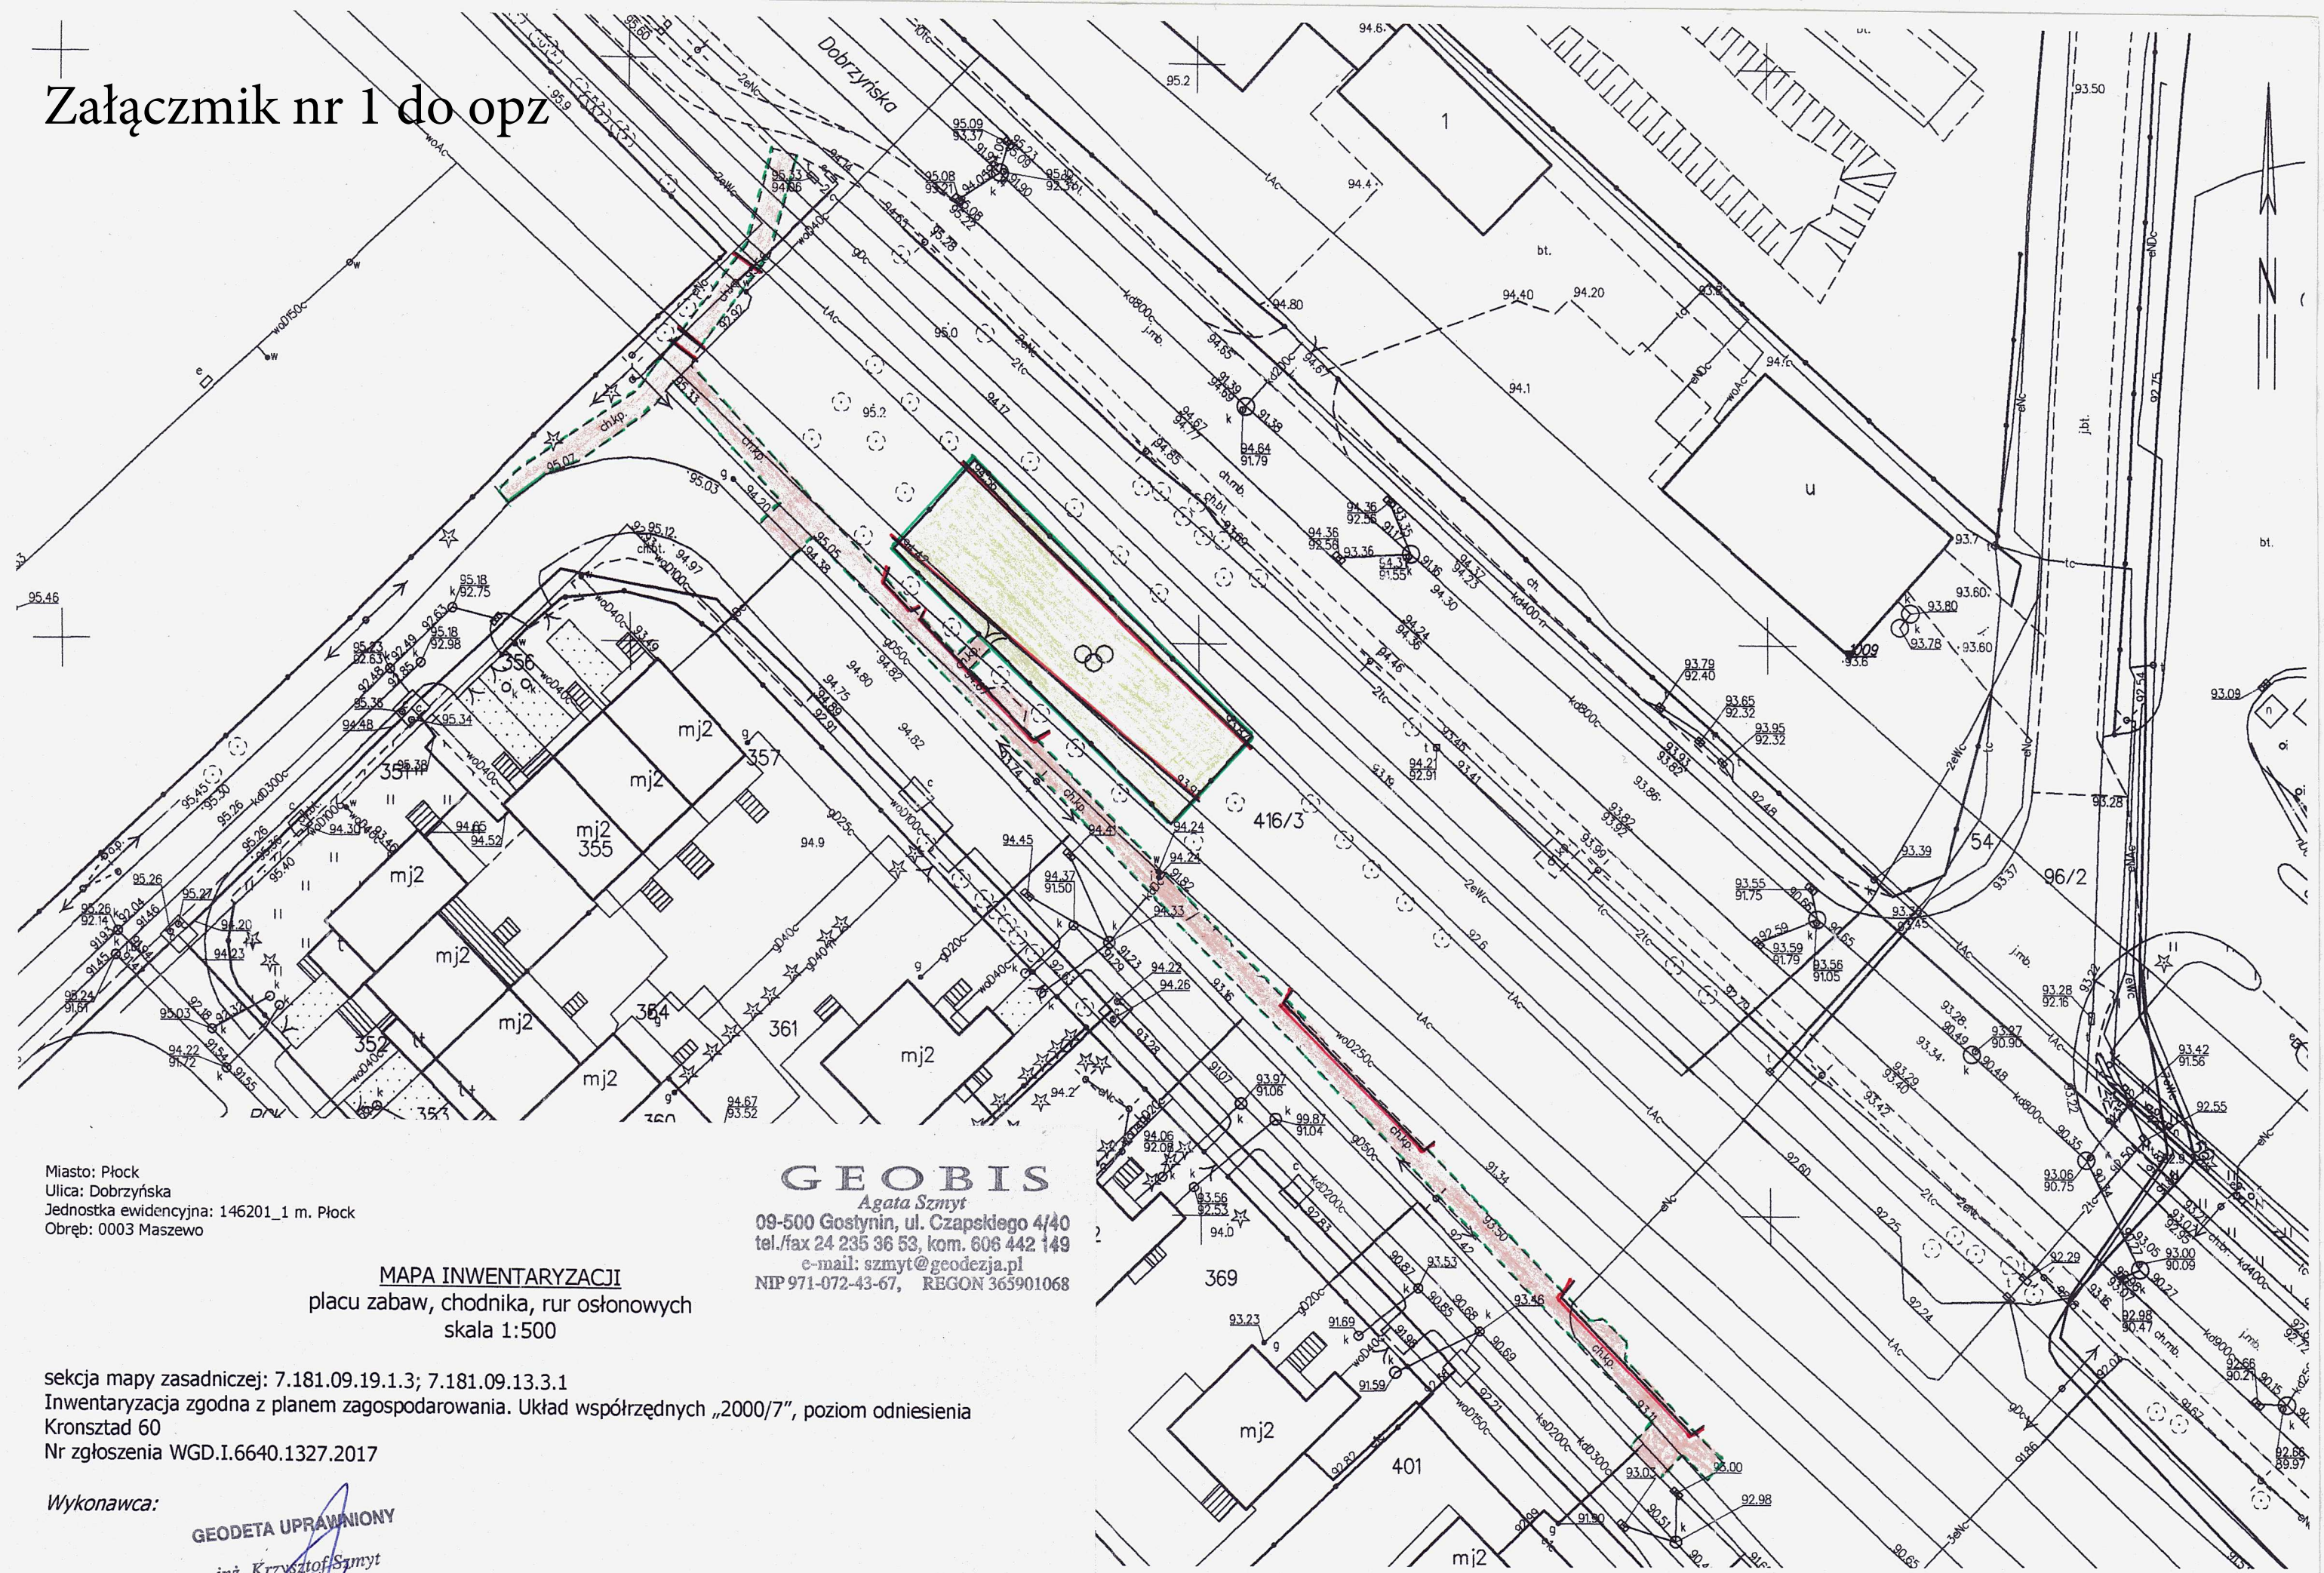

Miasto: Płock  
Ulica: Dobrzyńska  
Jednostka ewidencyjna: 146201\_1 m. Płock  
Obręb: 0003 Maszewo

**MAPA INWENTARYZACJI**  
placu zabaw, chodnika, rur osłonowych  
skala 1:500

sekcja mapy zasadniczej: 7.181.09.19.1.3; 7.181.09.13.3.1  
Inwentaryzacja zgodna z planem zagospodarowania. Układ współrzędnych „2000/7”, poziom odniesienia Kronsztad 60  
Nr zgłoszenia WGD.I.6640.1327.2017

Wykonawca:  
**GEODETA UPRAWNIONY**  
inż. Krzysztof Szmyt  
Upr. nr 18762

Gostynin 2017-12-27

**GEOBIS**  
Agata Szmyt  
09-500 Gostynin, ul. Czapskiego 4/40  
tel./fax 24 235 36 53, kom. 606 442 149  
e-mail: szmyt@geodezja.pl  
NIP 971-072-43-67, REGON 365901068