


LEGENDA


PRZEJEZDNOŚĆ PRZES ROND

ciągłk siodłowy z naczępą

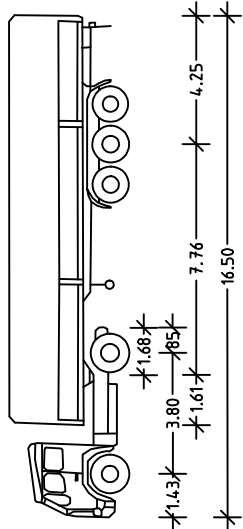

Trajektoria ruchu

- ciągłk - kóło przód strona - lewa, prawa
- ciągłk - kóło tył strona - lewa, prawa
- Naczępa - kóło przód strona - lewa, prawa
- Naczępa - kóło tył strona - lewa, prawa

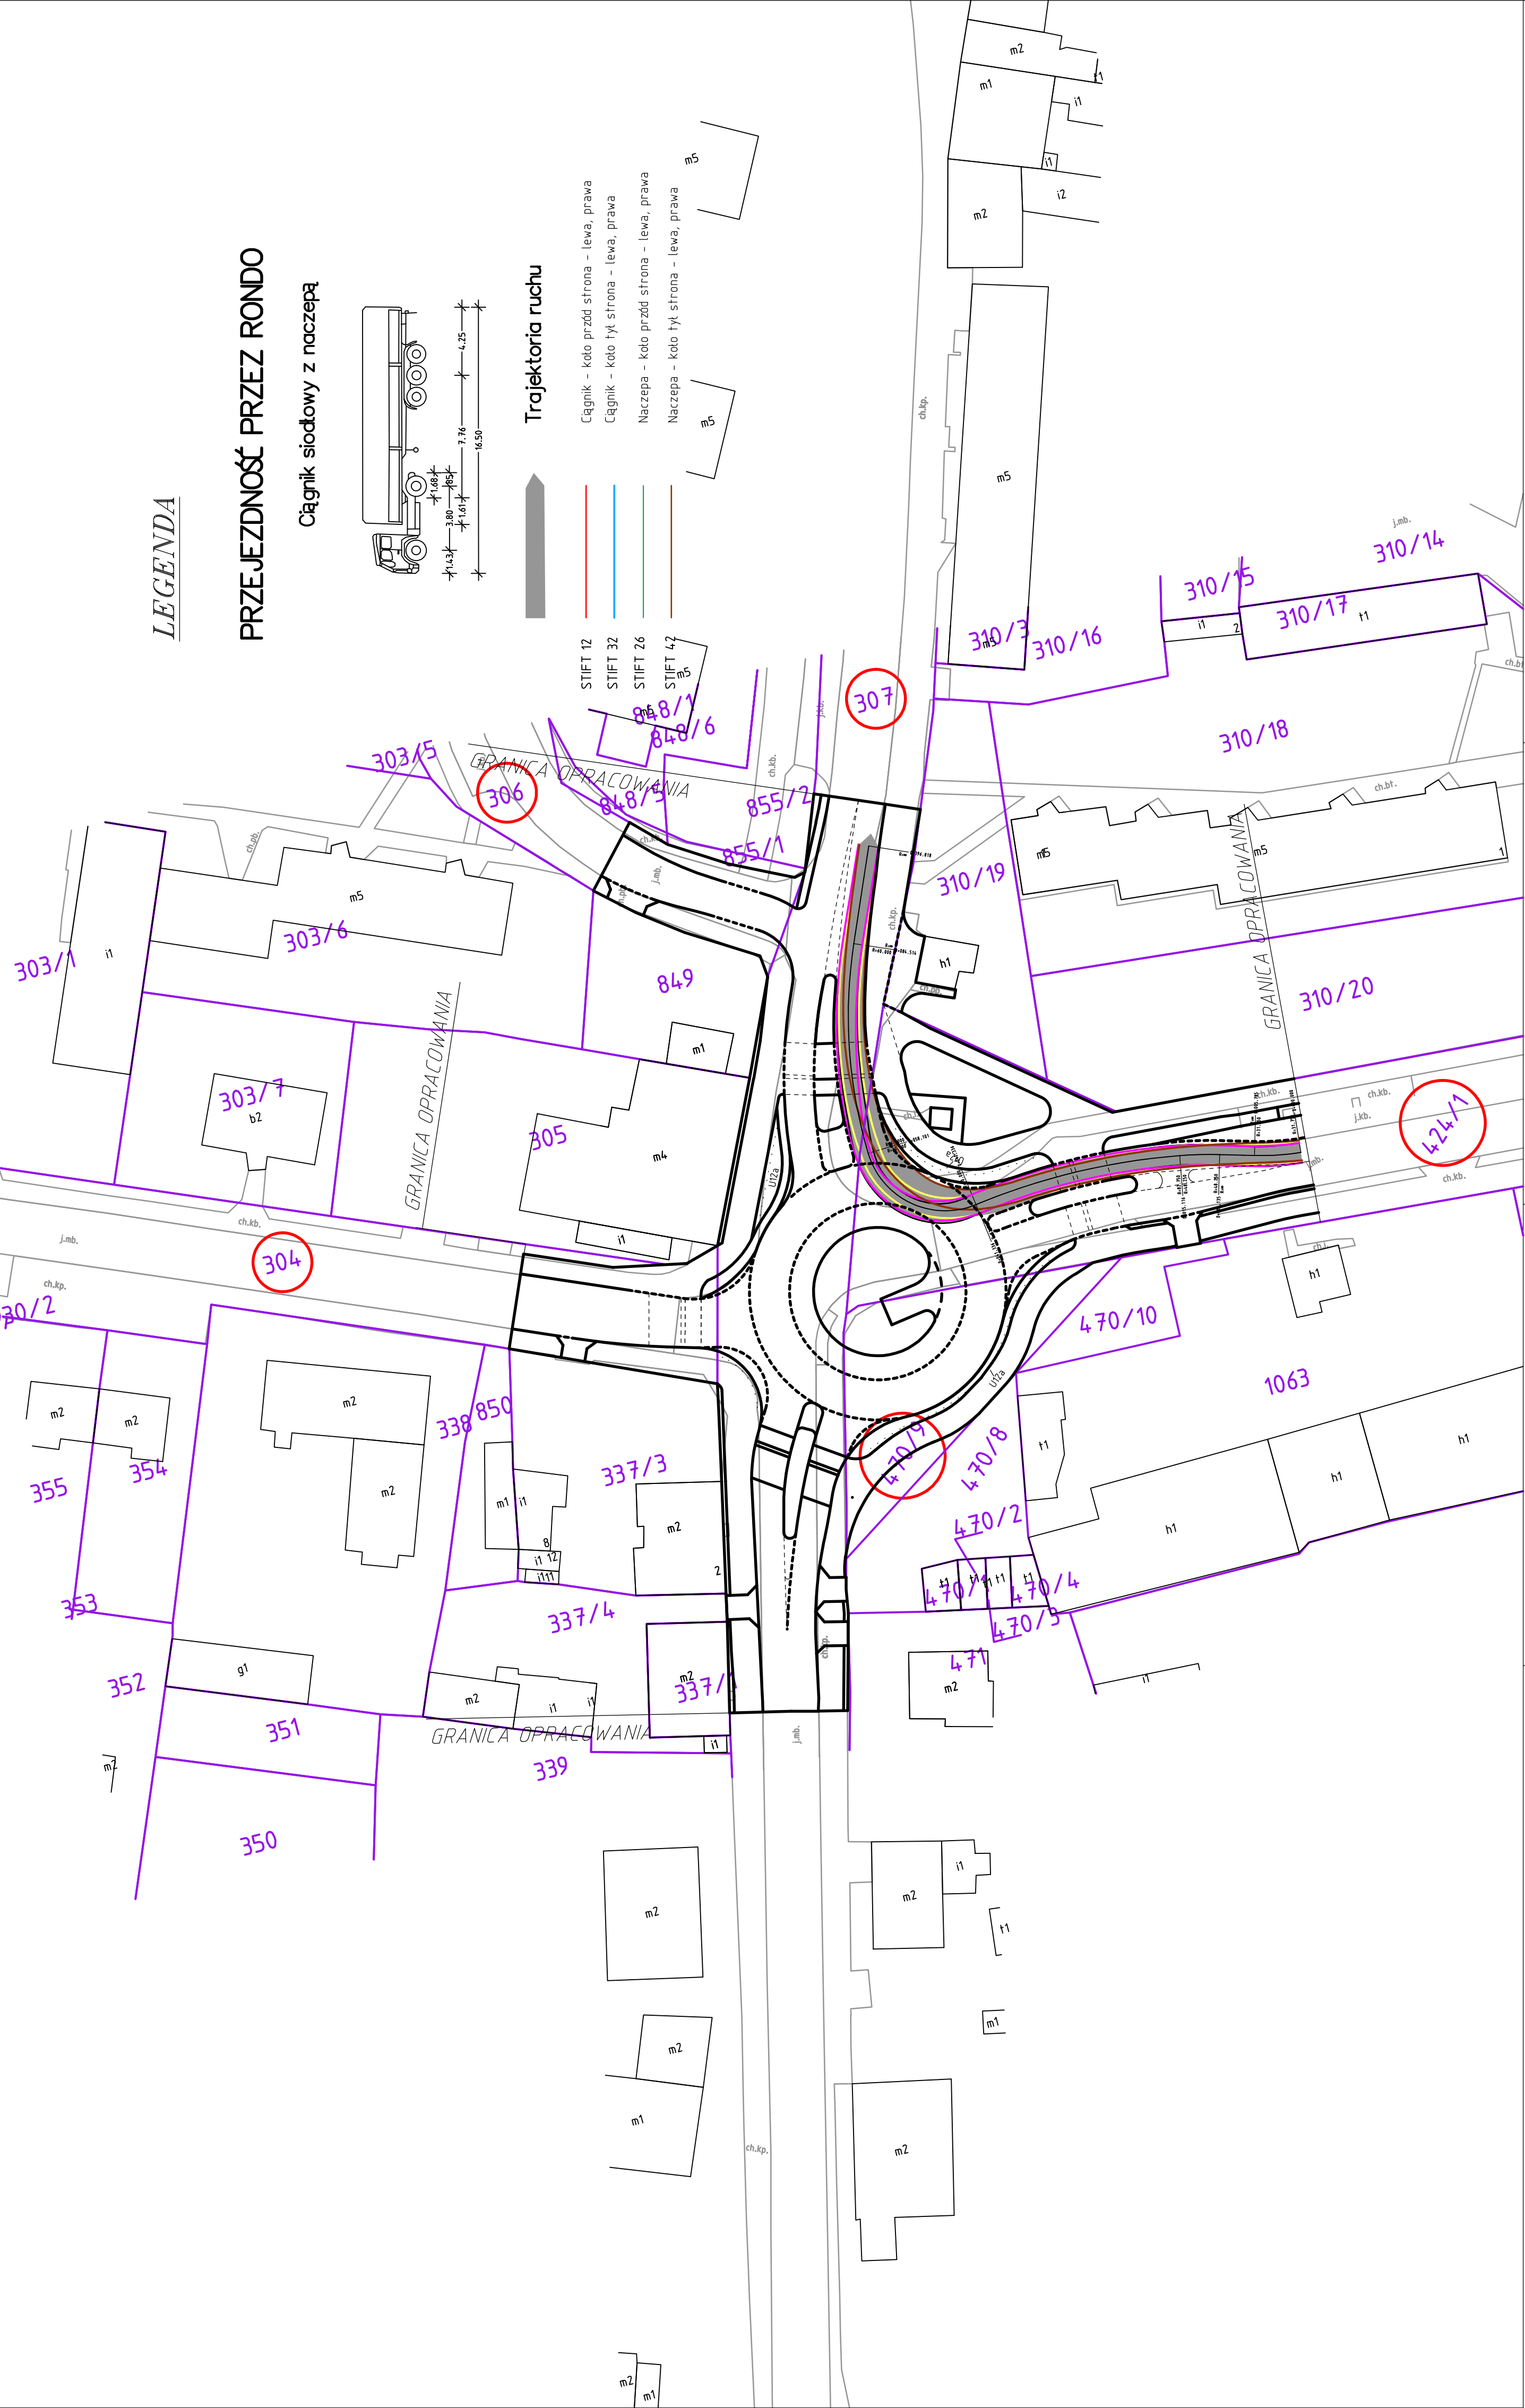

	<b>RAMIKO</b> mgr inż. Radosław Ostraszewski ul. Genowa 3 85-101 Bydgoszcz tel/fax: 65 718 25 77 tel kom: 668 184 112 e-mail: rostraszewski@gmail.com		INWESTOR <b>GMINA DĘBNO</b> ul. Piłsudskiego 5 74-400 Dębno
FAZA	PROJEKT WYKONAWCZY		
Część	Drogowa		
Obiekt	Przebudowa skrzyżowania drogi krajowej nr 23 ul. Kastrzyńskiej z drogami gminnymi ul. Słowackiego i ul. Zachodnią w Dębnie		
Adres	skrzyżowanie ul. Słowackiego z ul. Kastrzyńską - działki nr 307, 424/1, 470/9, 304, , 306 .		
Inwestor	GMINA DĘBNO		
Nr rysunku 7.8	Plan przejezdności		
Autor	Imię i Nazwisko	Nr. Uprawnień	Data
Projektant:	mgr inż. Radosław Ostraszewski	Upr. Bud. Nr LUK/0024/2000/04	11.2023
Skala 1:500		Podpis	