


1 2 3 4 5 6

- 10
- 10a
- 11
- 11a
- 12
- 13
- 14
- 15
- 16
- 17
- 17a
- 18
- 19
- 20
- 21
- 22
- 23
- 24
- 25
- 26
- 26a

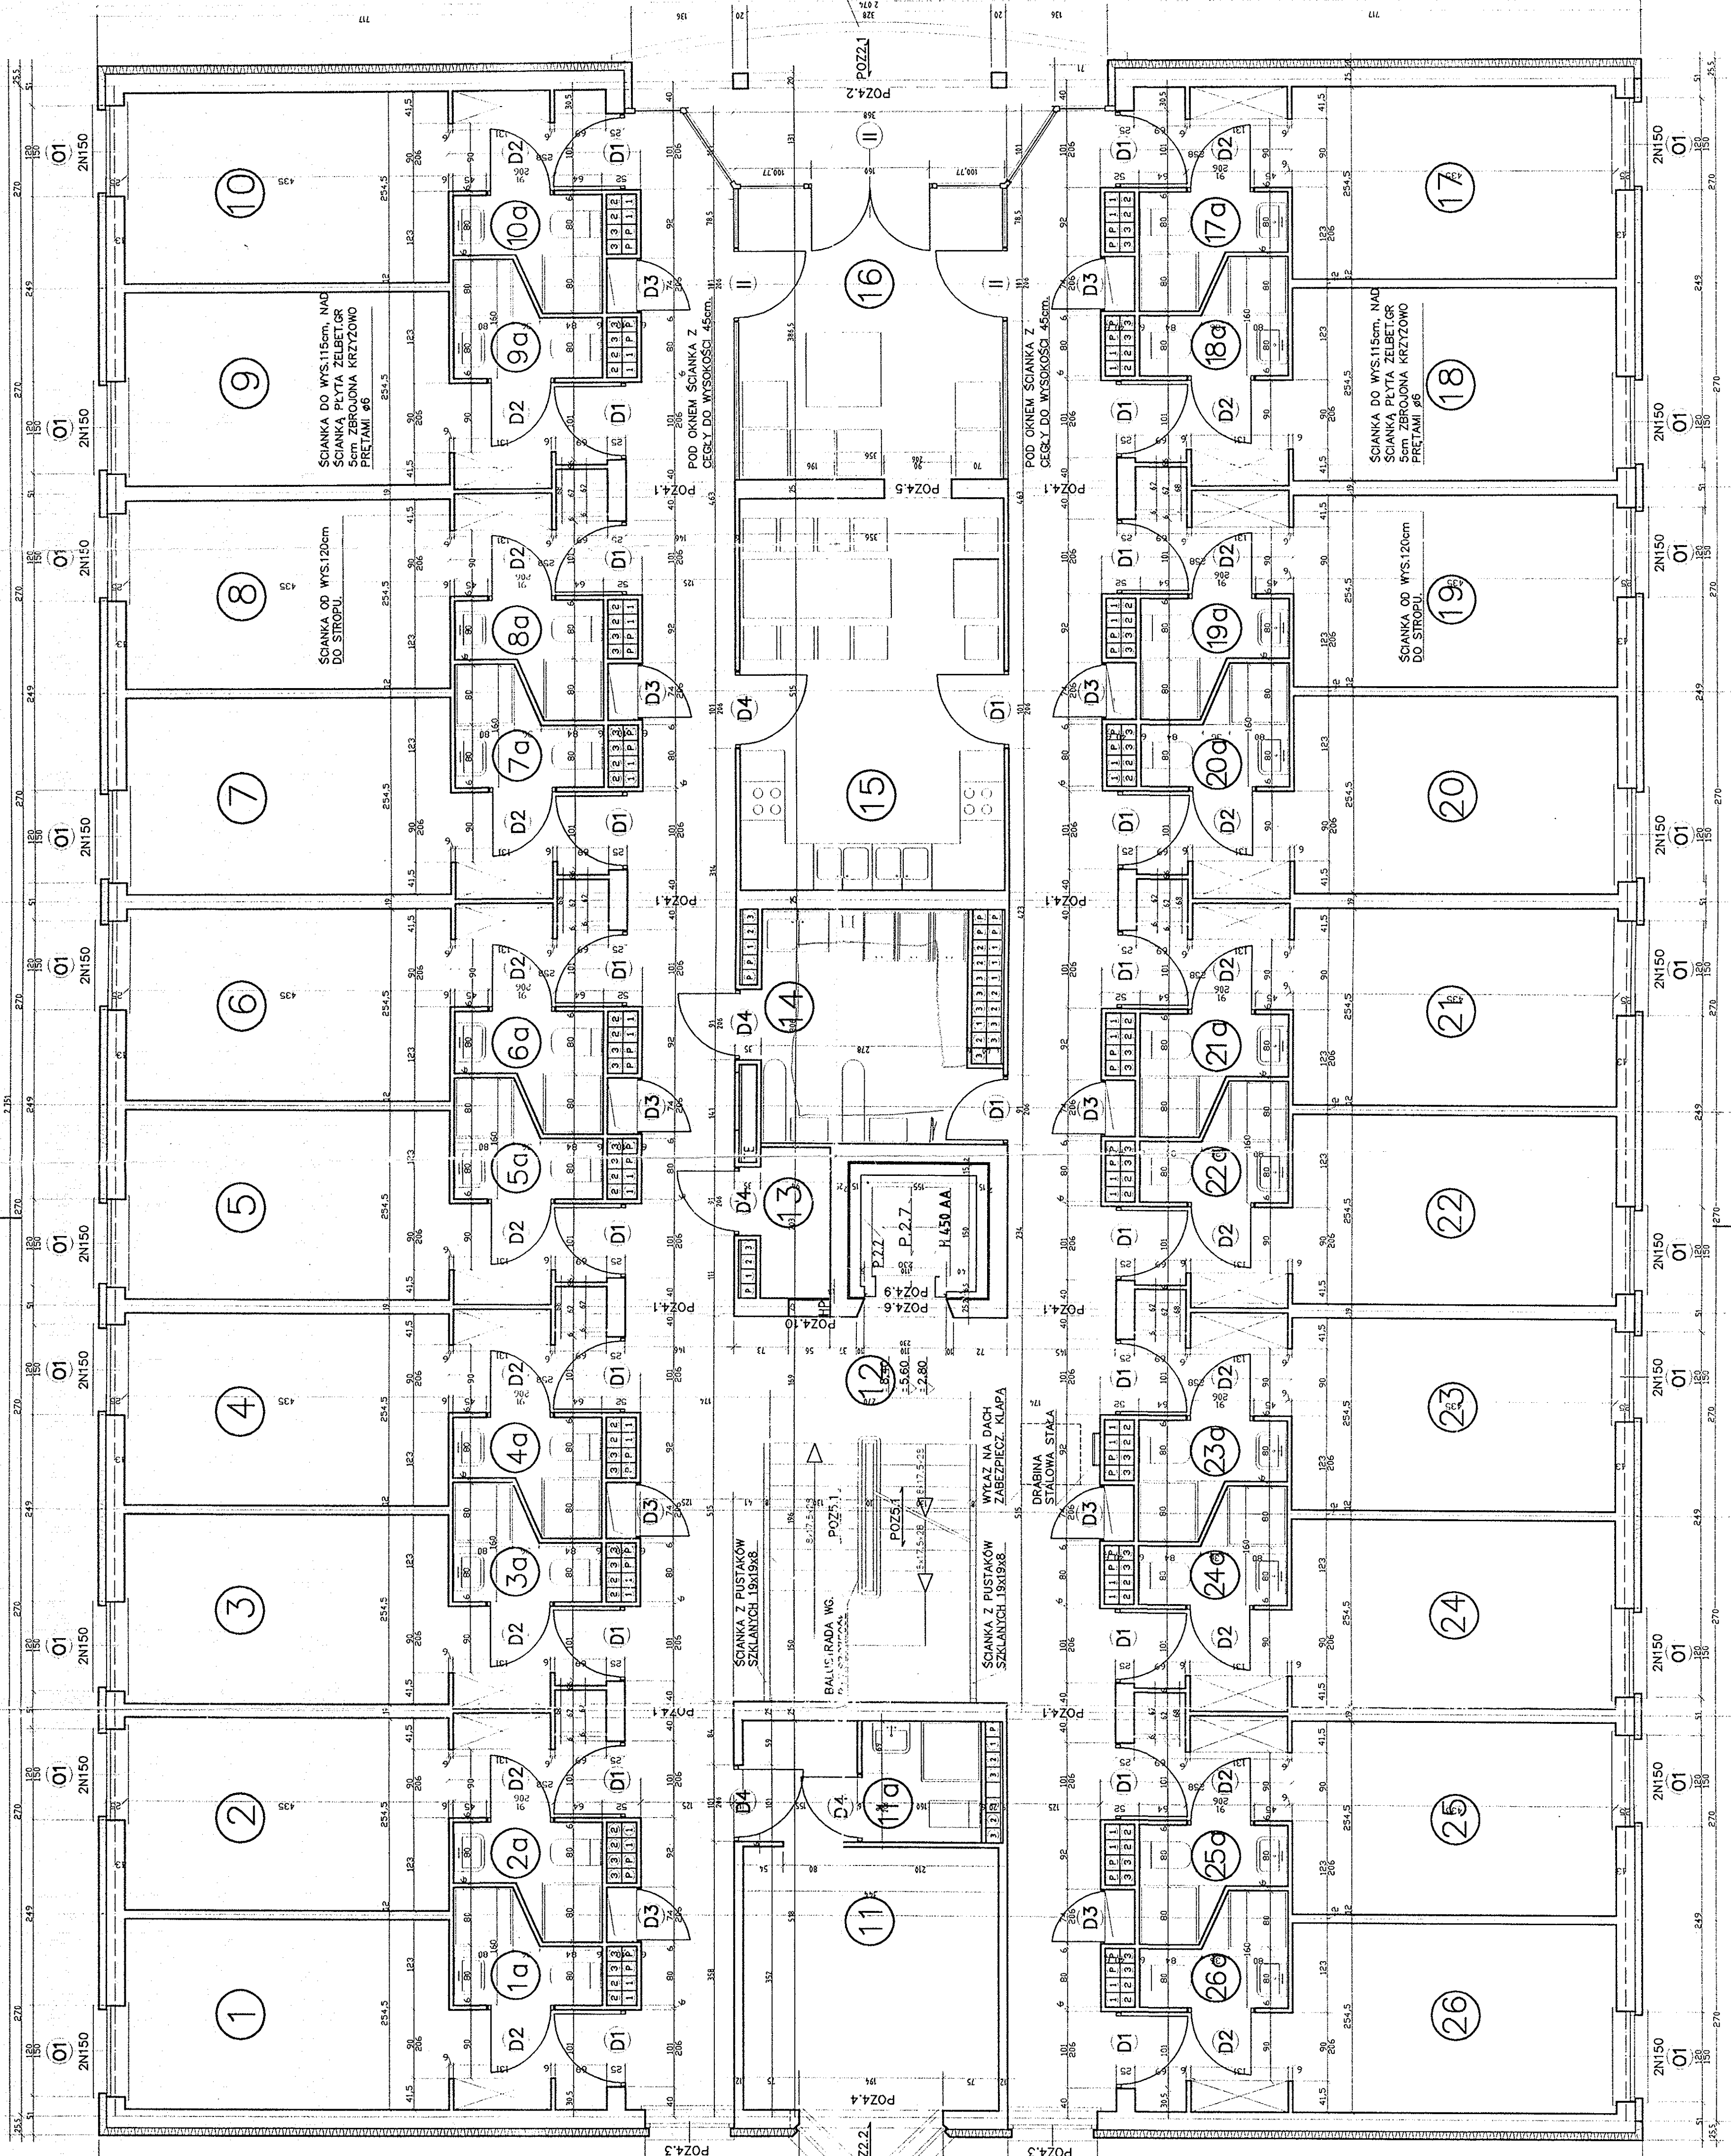

URZĄD MIASTA POZNAŃ
Wydział Urbanistyki i Architektury
60-867 Poznań, Plac Kolegiacki 17

**BIURO PROJEKTOWE
NAMYSŁ - NAMYSŁ I PARTNERZY**

BIURO: DOM STUDENTÓW ZAGRANICZNYCH POZNAŃ UL. ROKIETNICKA
ADRES: ZARZĄD INWESTYCJI AKADEMII MEDYCZNEJ
PROJEKT BUDOWLANY

PRACOWNICY:
ARCH. PIOTR NAMYSŁ
ARCH. MALGORZATA OZIEWICZ
ARCH. KAROL SZYMANIAK

PROJEKTANTY:
ARCH. BARBARA NAMYSŁ
ARCH. PIOTR NAMYSŁ

TYTUŁ: RZUT KONDYGNACJI POWTARZALNEJ

SKALA: 1:50

PROJ. BUD.: 1:50

POKÓJ	13,8	WK. DYWANOWA
WC, ŁAZIENKA	2,4	TERAKOTA
POKÓJ	11,9	WK. DYWANOWA
WC, ŁAZIENKA	2,6	TERAKOTA
KOMUNIKACJA	84,7	PCV
MAGAZYN	2,2	PCV
PRALNIA I III (II - MAG.)	9,5	PCV
KUCHNIA - JADALNIA	18,4	PCV
SALONIK	13,8	WK. DYWANOWA
POKÓJ	13,8	WK. DYWANOWA
WC, ŁAZIENKA	2,4	TERAKOTA