


# Profil - Oś drogi- Piszczowice

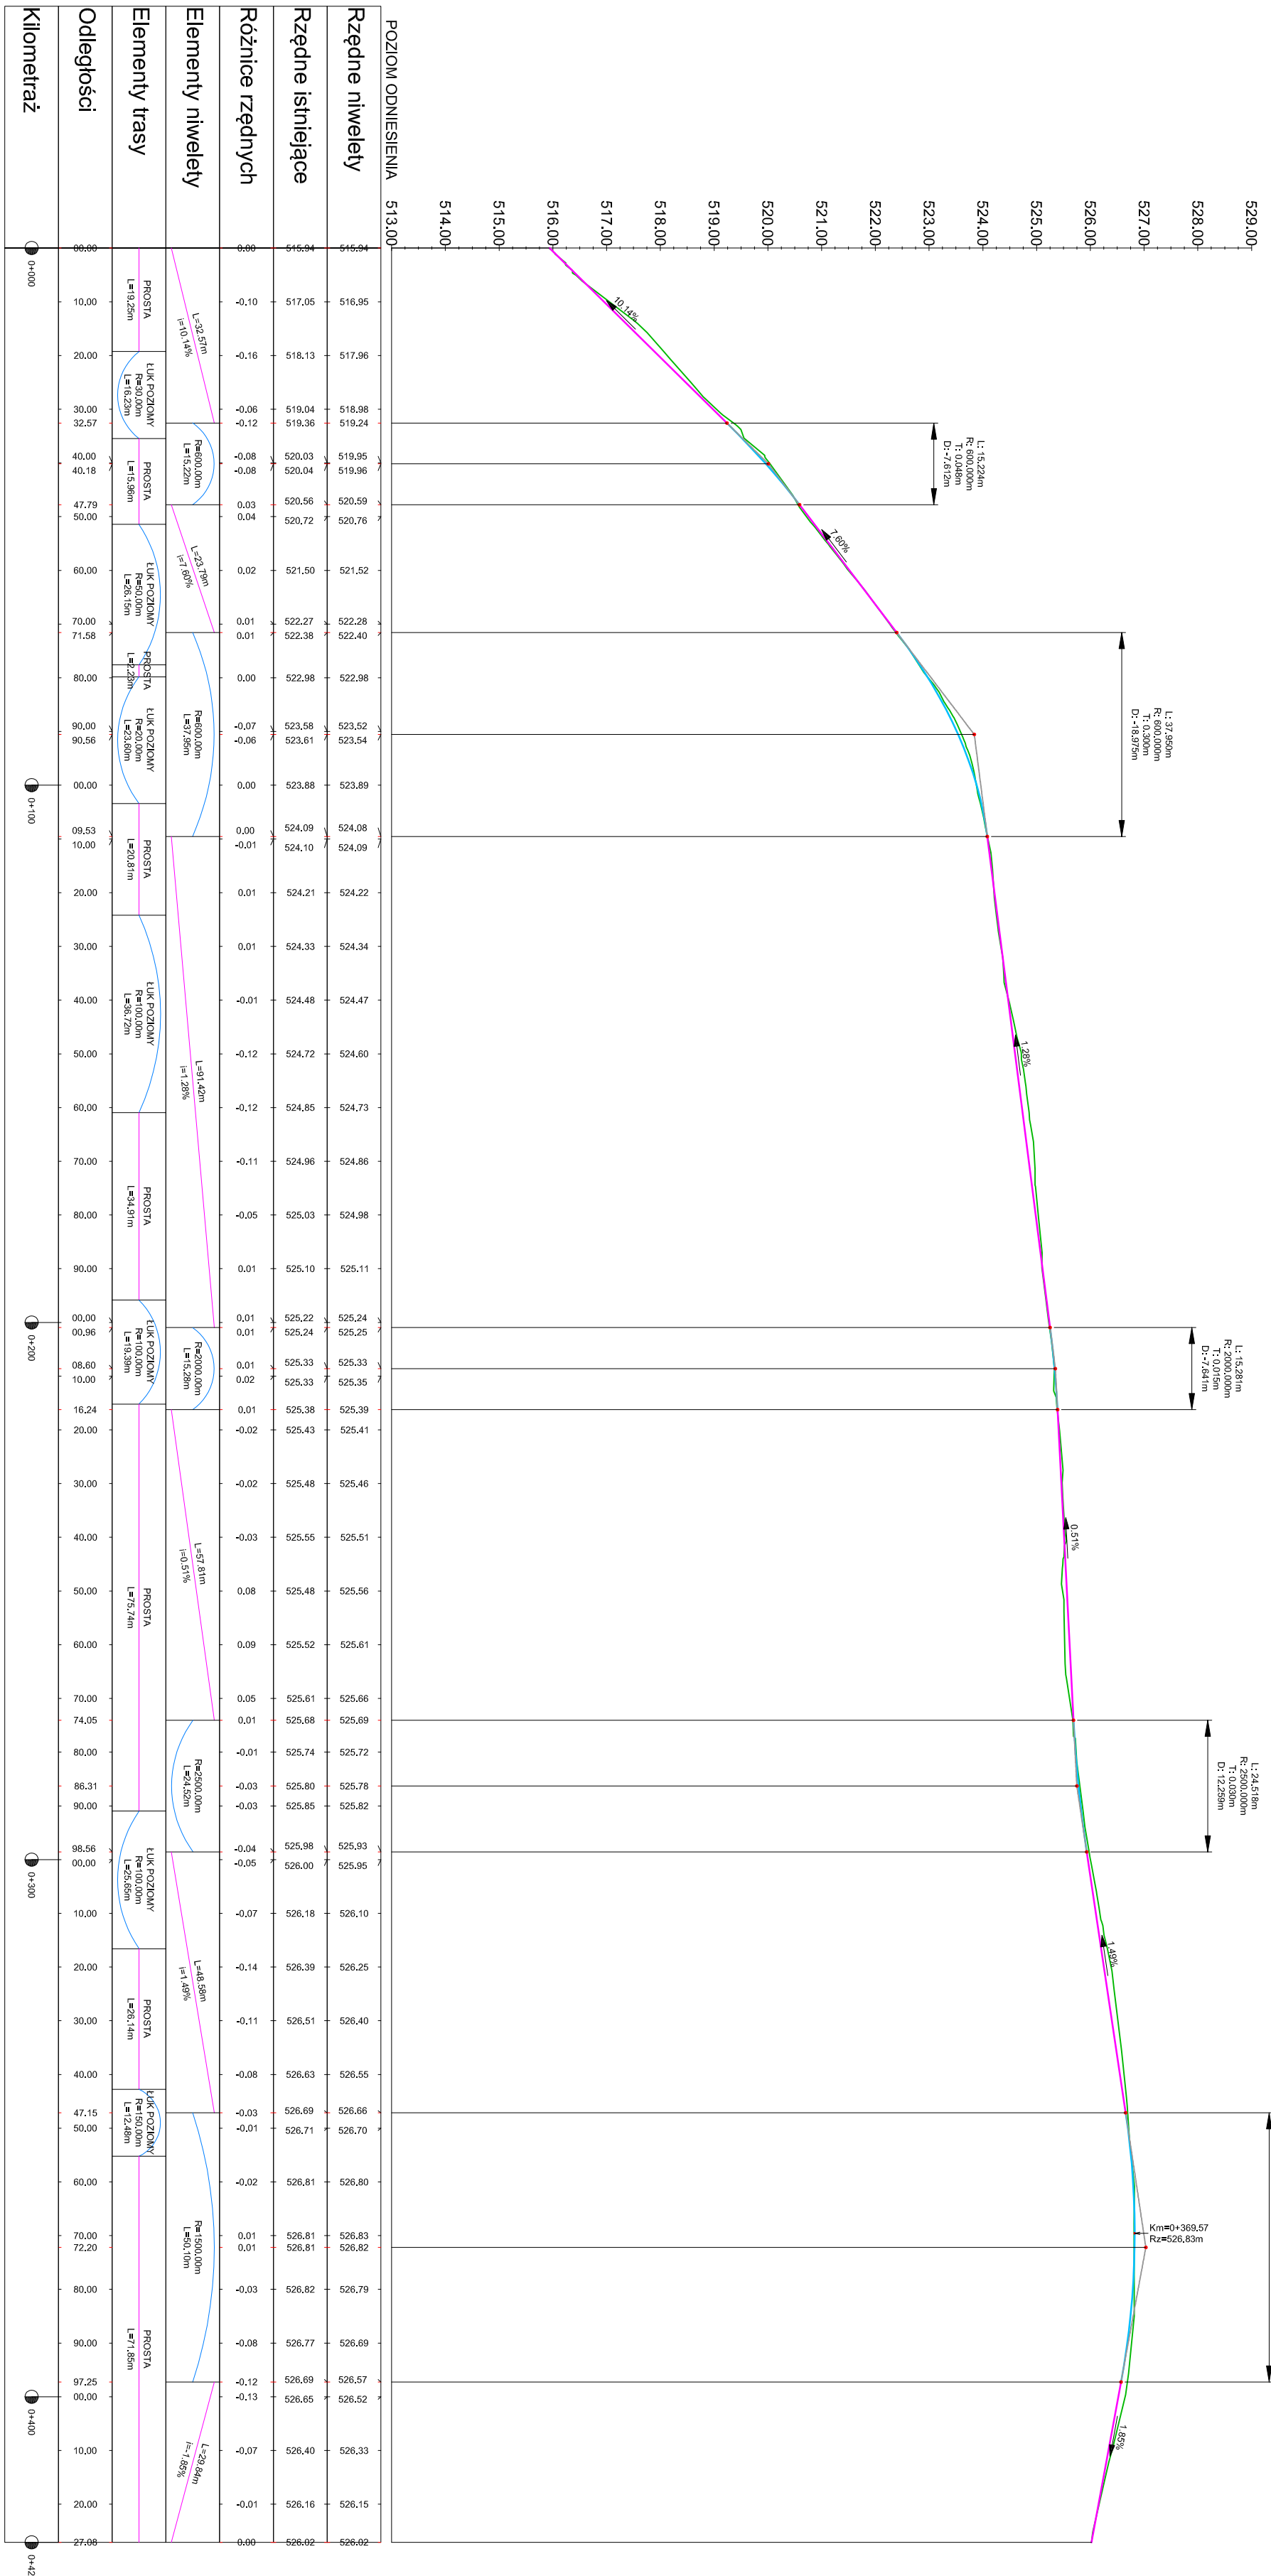

## LEGENDA

- Profil istniejącego terenu
- Niweleta drogi
- Łuki wypukłe i wklęsłe na niwelecie

Investor	Gmina Kamienna Góra Al. Wojska Polskiego 10 58-400 Kamienna Góra			
Jednostka projektowa	Firma projektowo - inwestycyjna „JW. PROJEKT-KONTROL” Jarosław Wawrzasek ul. Rożana217, 58-310 Szczawno - Zdrój NIP 8862599950, REGON 022401609			
Stadium funkcjonalno-użytkowy PFU	Zadanie  <b>Przebudowa z rozbudową drogi gminnej 114904D w Piszarzowicach wraz z budową infrastruktury technicznej</b>			
Nr tomu	Lokalizacja inwestycji  Piszarowice, gmina Kamienna Góra, dz. 533, 534, 553, 555, 528, 532, 524, 246, 1138, 535, 537, 551, 552, 554, 530, 526/2, 525, 539/1, 523, 522, 536/3, 536/2, obręb 0007 Piszarowice, jednostka ew. Kamienna Góra - obszar wiejski			
Branża	Tytuł rysunku			
Drogowa	<b>Koncepcja niwelety drogi PROGRAM FUNKCONALNO- UŻYTKOWY</b>			
Stanowisko	Imię i nazwisko	Nr uprawnień	Podpis	
Projektant	mgr inż. Jarosław Wawrzasek	87/DOS/14		
Stadium	Rewizja	Skala	Data	Branża
PFU	00	1 :1000/100	06.02.2024	D
				Nr rys.
				1DR