


RZUT DACHU 1:50

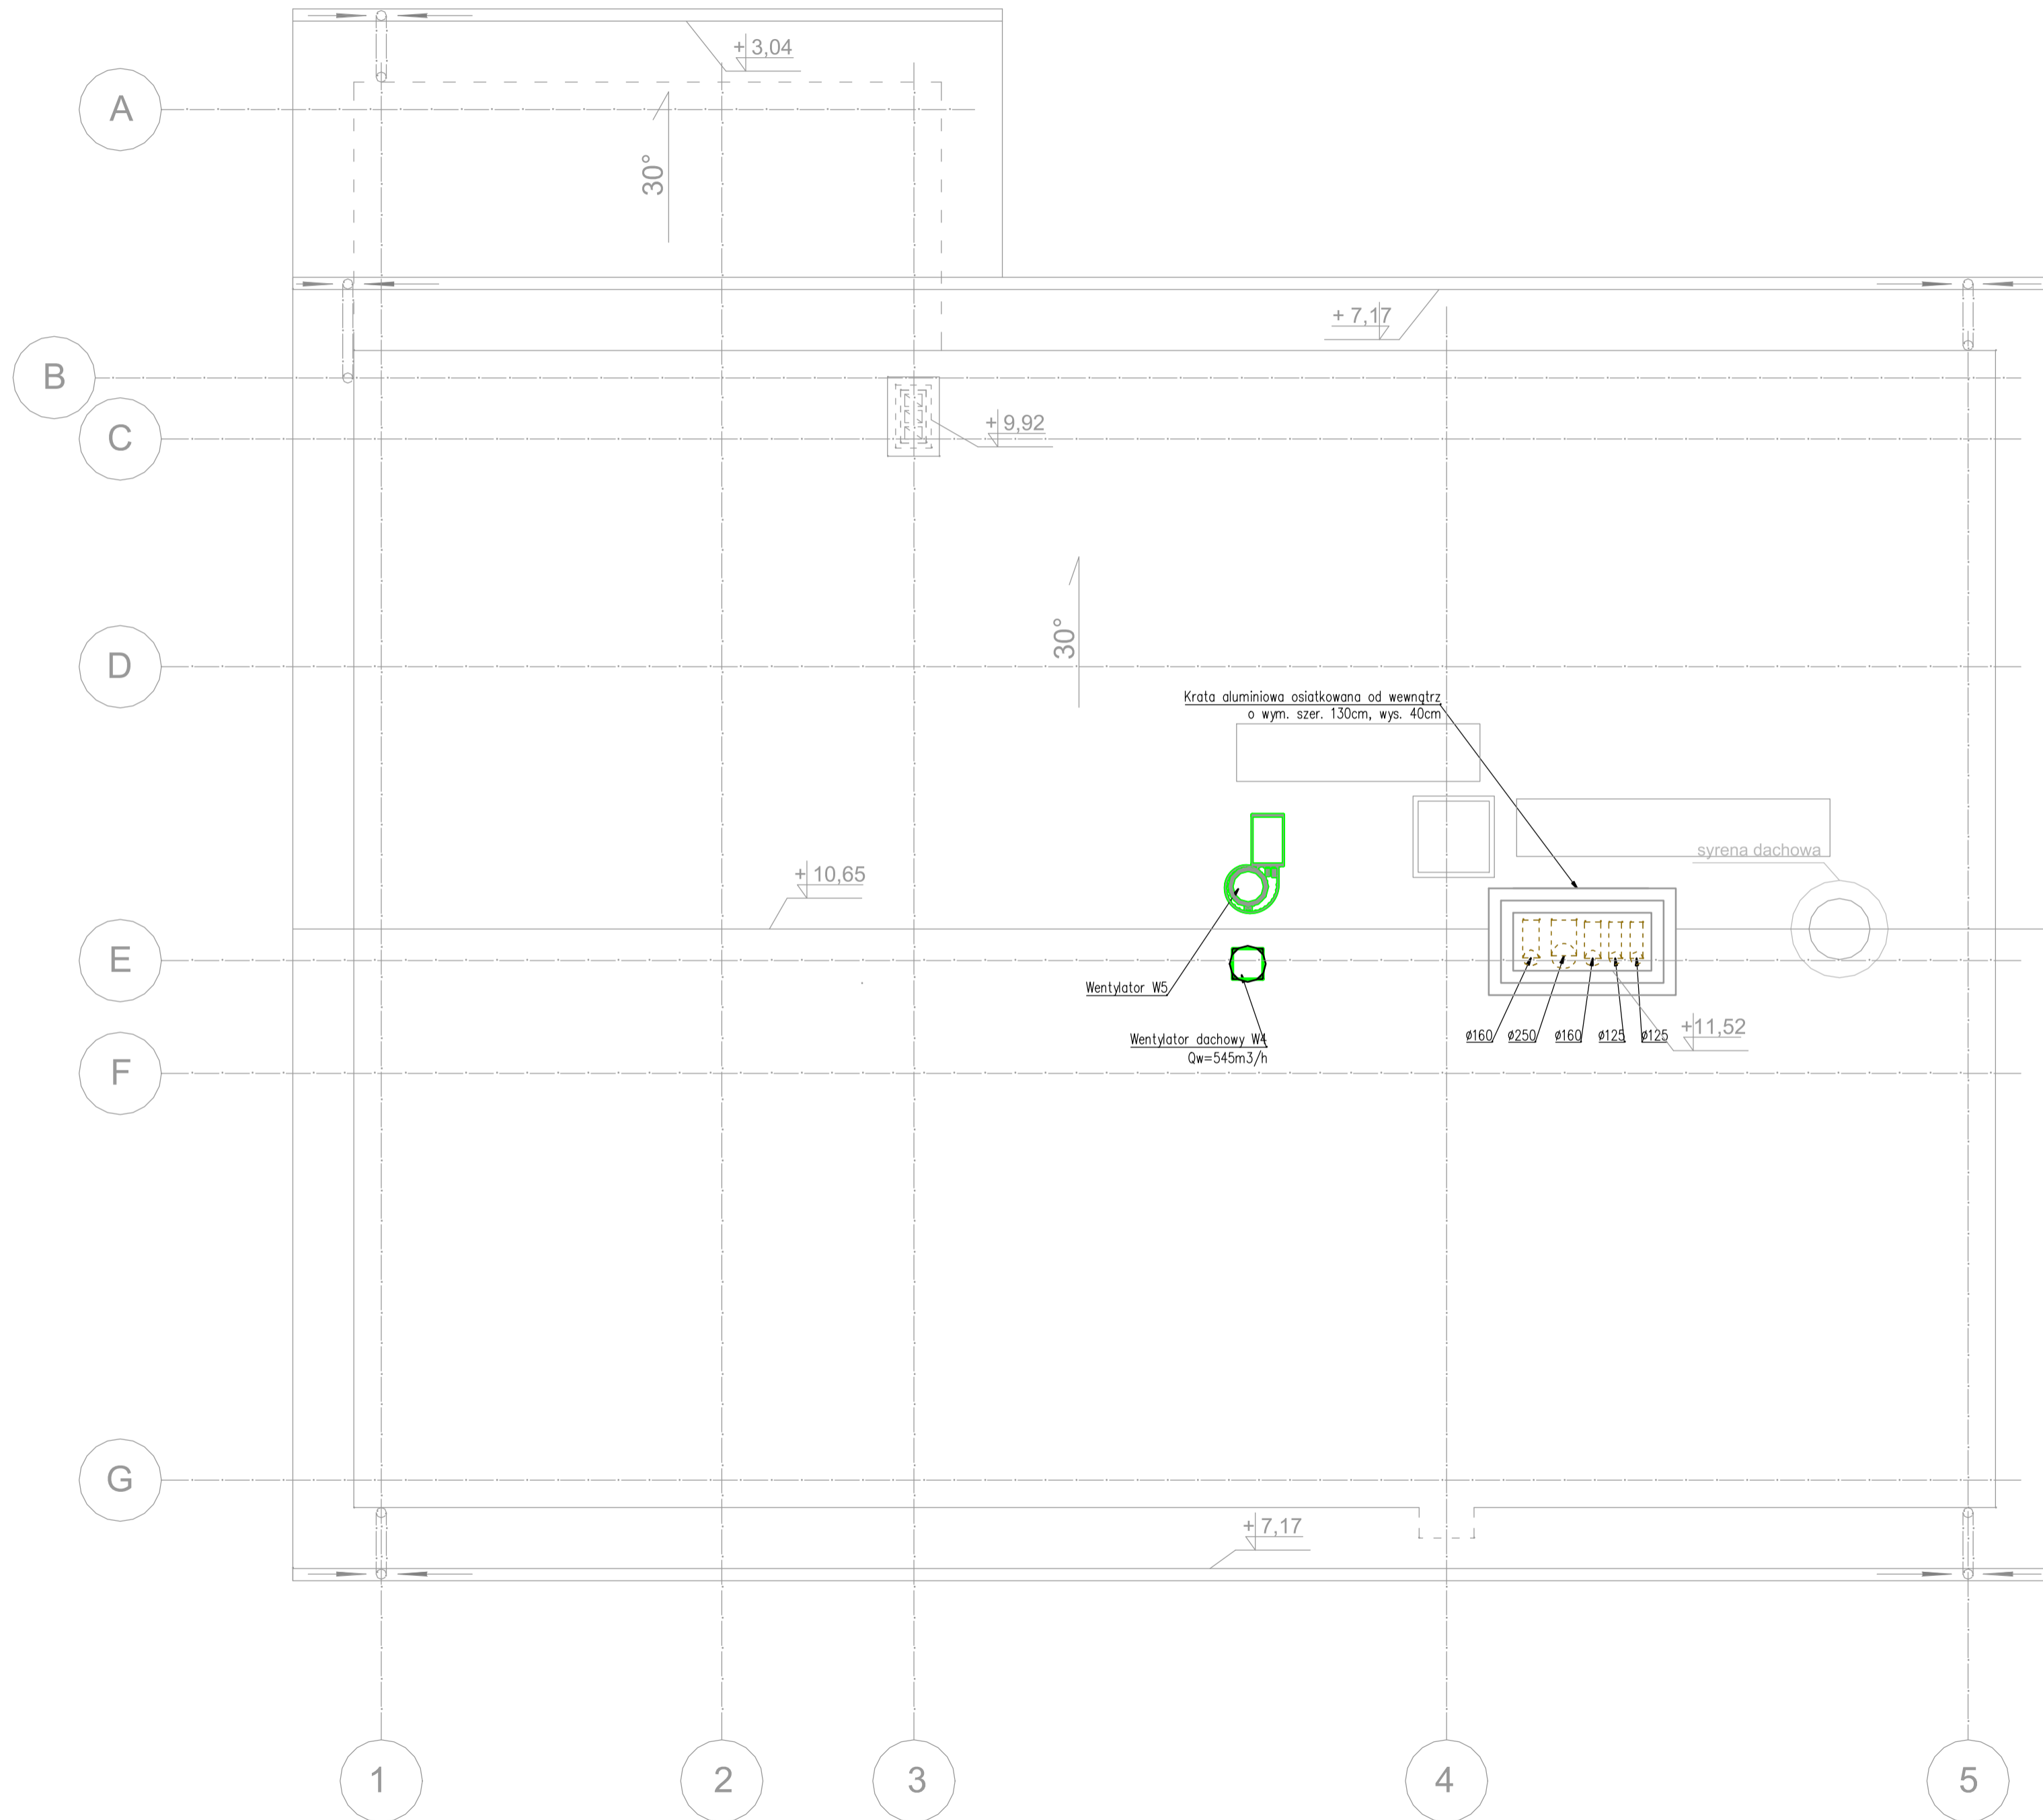

LEGENDA

- PROJEKTOWANA INSTALACJA NAWIEWNA
 - PROJEKTOWANA INSTALACJA WYWIEWNA
 - PROJEKTOWANA INSTALACJA WYWIEWNA Z POM. HIG-SANIT.
 - PROJEKTOWANA INSTALACJA – KANAŁ CZERPNI
 - PROJEKTOWANA INSTALACJA – KANAŁ WYRZUTOWY
- ⊙ Punkt nawiewny – ilość powietrza nawiewanego, wielkość i rodzaj nawiewnika
⊙ Punkt wywiewny – ilość powietrza wywiewanego, wielkość i rodzaj wywiewnika
+ Podcięcie w drzwiach / kratka przewalowa
 Tłumik hałasu

ZESTAWIENIE ILOŚCI POWIETRZA								
Nr pom.	Nazwa	Pow. Użytk. [m ²]	Kub. [m ³]	V		Krotność wymian		Informacje dodatkowe
				nawiew [m ³ /h]	wywiew [m ³ /h]	nawiew	wywiew	
Parter								
1.1	Komunikacja 1	10.51	31.5	60	0	1.9	0.0	
1.2	Aneks porządkowy	1.1	3.3	0	10	0.0	3.0	
1.3	Pom. warsztatowe	6.29	18.9	0	30	0.0	1.6	Nawiew transferem z 1.1
1.4	Łazienka	7.74	23.2	0	140	0.0	6.0	Nawiew transferem z szatni
1.5	Szatnia	18.48	55.4	220	80	4.0	1.4	Wyciąg - transfer do 1.4
1.6	Garaż	90.6	362.4	545	545	1.5	1.5	kubatura do 4,0m wys. pom.
1.7	Pom. gospodarcze	13	39.0	-	-	-	-	Wentylacja grawitacyjna
1.8	Magazyn mat. pędnych	4.18	12.5	-	-	-	-	Wentylacja grawitacyjna
1.9	Pom. techniczne	9.33	28.0	-	-	-	-	Wentylacja grawitacyjna
Poddasze								
2.1	Aneks kuchenny	9.38	28.1	0	60	0.0	2.1	
2.2	WC	6.17	18.5	0	100	0.0	5.4	Nawiew transferem z Sali narad
2.3	Pom. biurowe	28.15	84.5	60	60	0.7	0.7	
2.4	Komunikacja	2.71	8.1	0	20	0.0	2.5	
2.5	Sala narad OSP	102.38	307.1	900	740	2.9	2.4	

UWAGI:

- Poprawność wymiarowania sprawdzić w naturze.
- Przed przystąpieniem do robót, Wykonawca jest zobowiązany zapoznać się z całą dokumentacją branżową.
- W przypadku jakichkolwiek różnic wymiarowych i innych nieścisłości pomiędzy projektem a stanem faktycznym, Wykonawca jest zobowiązany skontaktować się z projektantem i ustalić rozwiązanie.
- Roboty budowlane, instalacyjne muszą być prowadzone z koordynacją międzybranżową.

PRACOWNIA PROJEKTOWA	Zakład Budownictwa Ogólnego "BUDO-LAND" Andrzej Długocki 12-100 Szczytno, ul. J. Kochanowskiego 7A kom. 604 064 661 www.budo-land.pl email: budo-land@o2.pl		
Nazwa i adres obiektu:	Remiza Strażacka m. Nowy Dwór, gm. Jedwabno, działka Nr 72 obręb Nowy Dwór	Nr rys.	12
Nazwa rysunku:	Instalacja wentylacji mechanicznej. Rzut dachu.	data wykonania:	05.2024 r.
Skala:	1 : 50		
stanowisko:	imię i nazwisko:	podpis	
Projektant br. sanitarna:	mgr inż. Przemysław Długocki upr. nr POM/0119/PBS/19, POM/0311/WBS/16		
Sprawdzający br. sanitarna:	inż. Marcin Kopeć upr. nr WAM/0038/POOS/18		