


- proj. nawierzchnia jezdni AC11S
- proj. nawierzchnia skrzyżowań i zjazdów AC11S
- proj. nawierzchnia chodnika kostka brukowa szara o gr. 6cm
- proj. nawierzchnia zjazdów kostka brukowa szara o gr. 8cm
- proj. nawierzchnia peronów kostka brukowa szara o gr. 8cm
- kobocze gruntowe

- oś drogi
- linia konstrukcyjne
- krawężnik betonowy 15x30 cm
- krawężnik betonowy 15x22 cm
- obrzeże betonowe 8x30 cm
- granica opracowania/ist. granica
- projektowana granica pasa drogowego

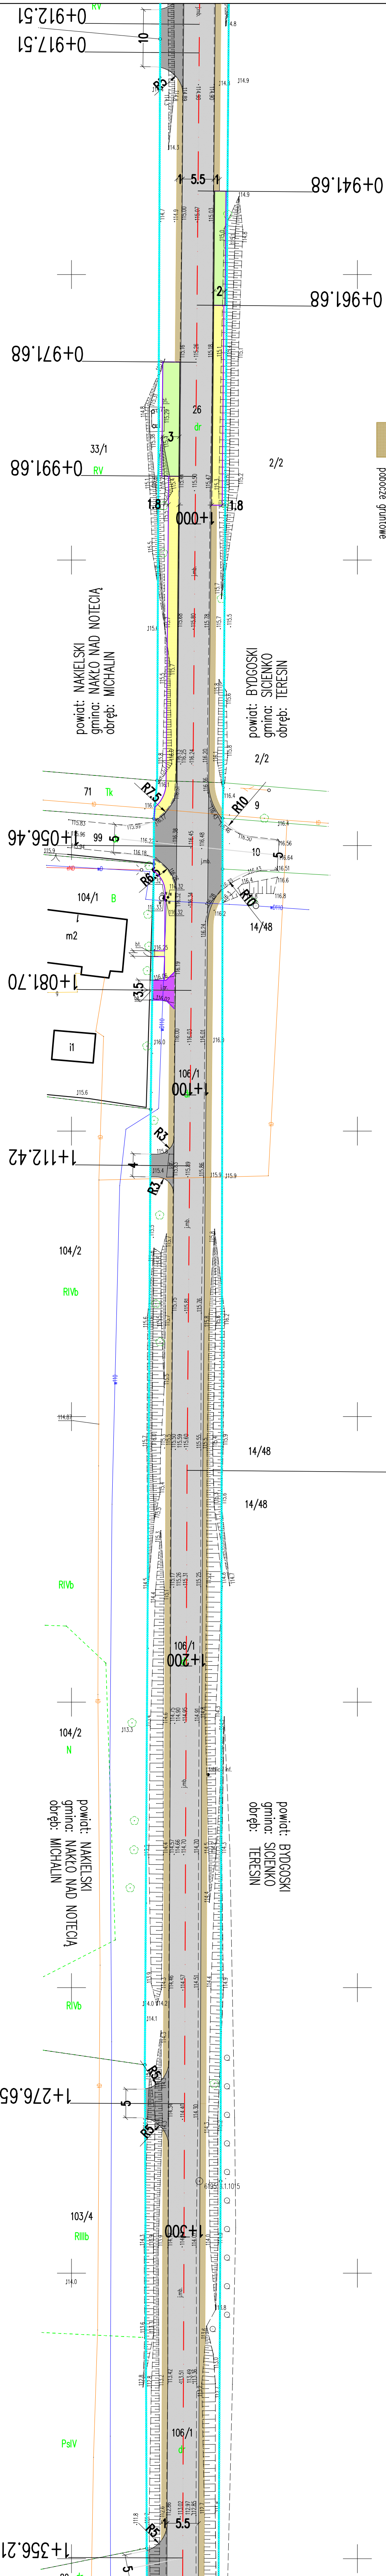

Inwestor: Zarząd Dróg Powiatowych ul. Młyńska 5 89-100 Nakło nad Notecią		Wykonawca: MW DROGI Miłan Węzorek ul. Okrężna 15 86-010 Koronowo	
Opis:	Przebudowa drogi powiatowej nr 1554C Samiecino - Gorzeń na odcinku granica powiatu - skrzyżowanie z DP1922C	Nr rys.:	1.3
Skala:	1:500	Stadium:	PR
Projekt: ZARZĄDZANIE TERENU		Brzoza:	Drogi
Projektant: Brzoza drogowy mgr inż. Miłan Węzorek uprawnienia budowlane do projektowania bez ograniczeń w specjalności inżynierskiej (drogi) nr ew. KID/2019/RSO/19			