


MAPA ZASADNICZA SKALA 1:500

układ odniesienia: PL-ETRF89, układ wsp. płaskich: P_2000 strefa 7 (21°), układ wys.: PL-EVRF 2007-NH

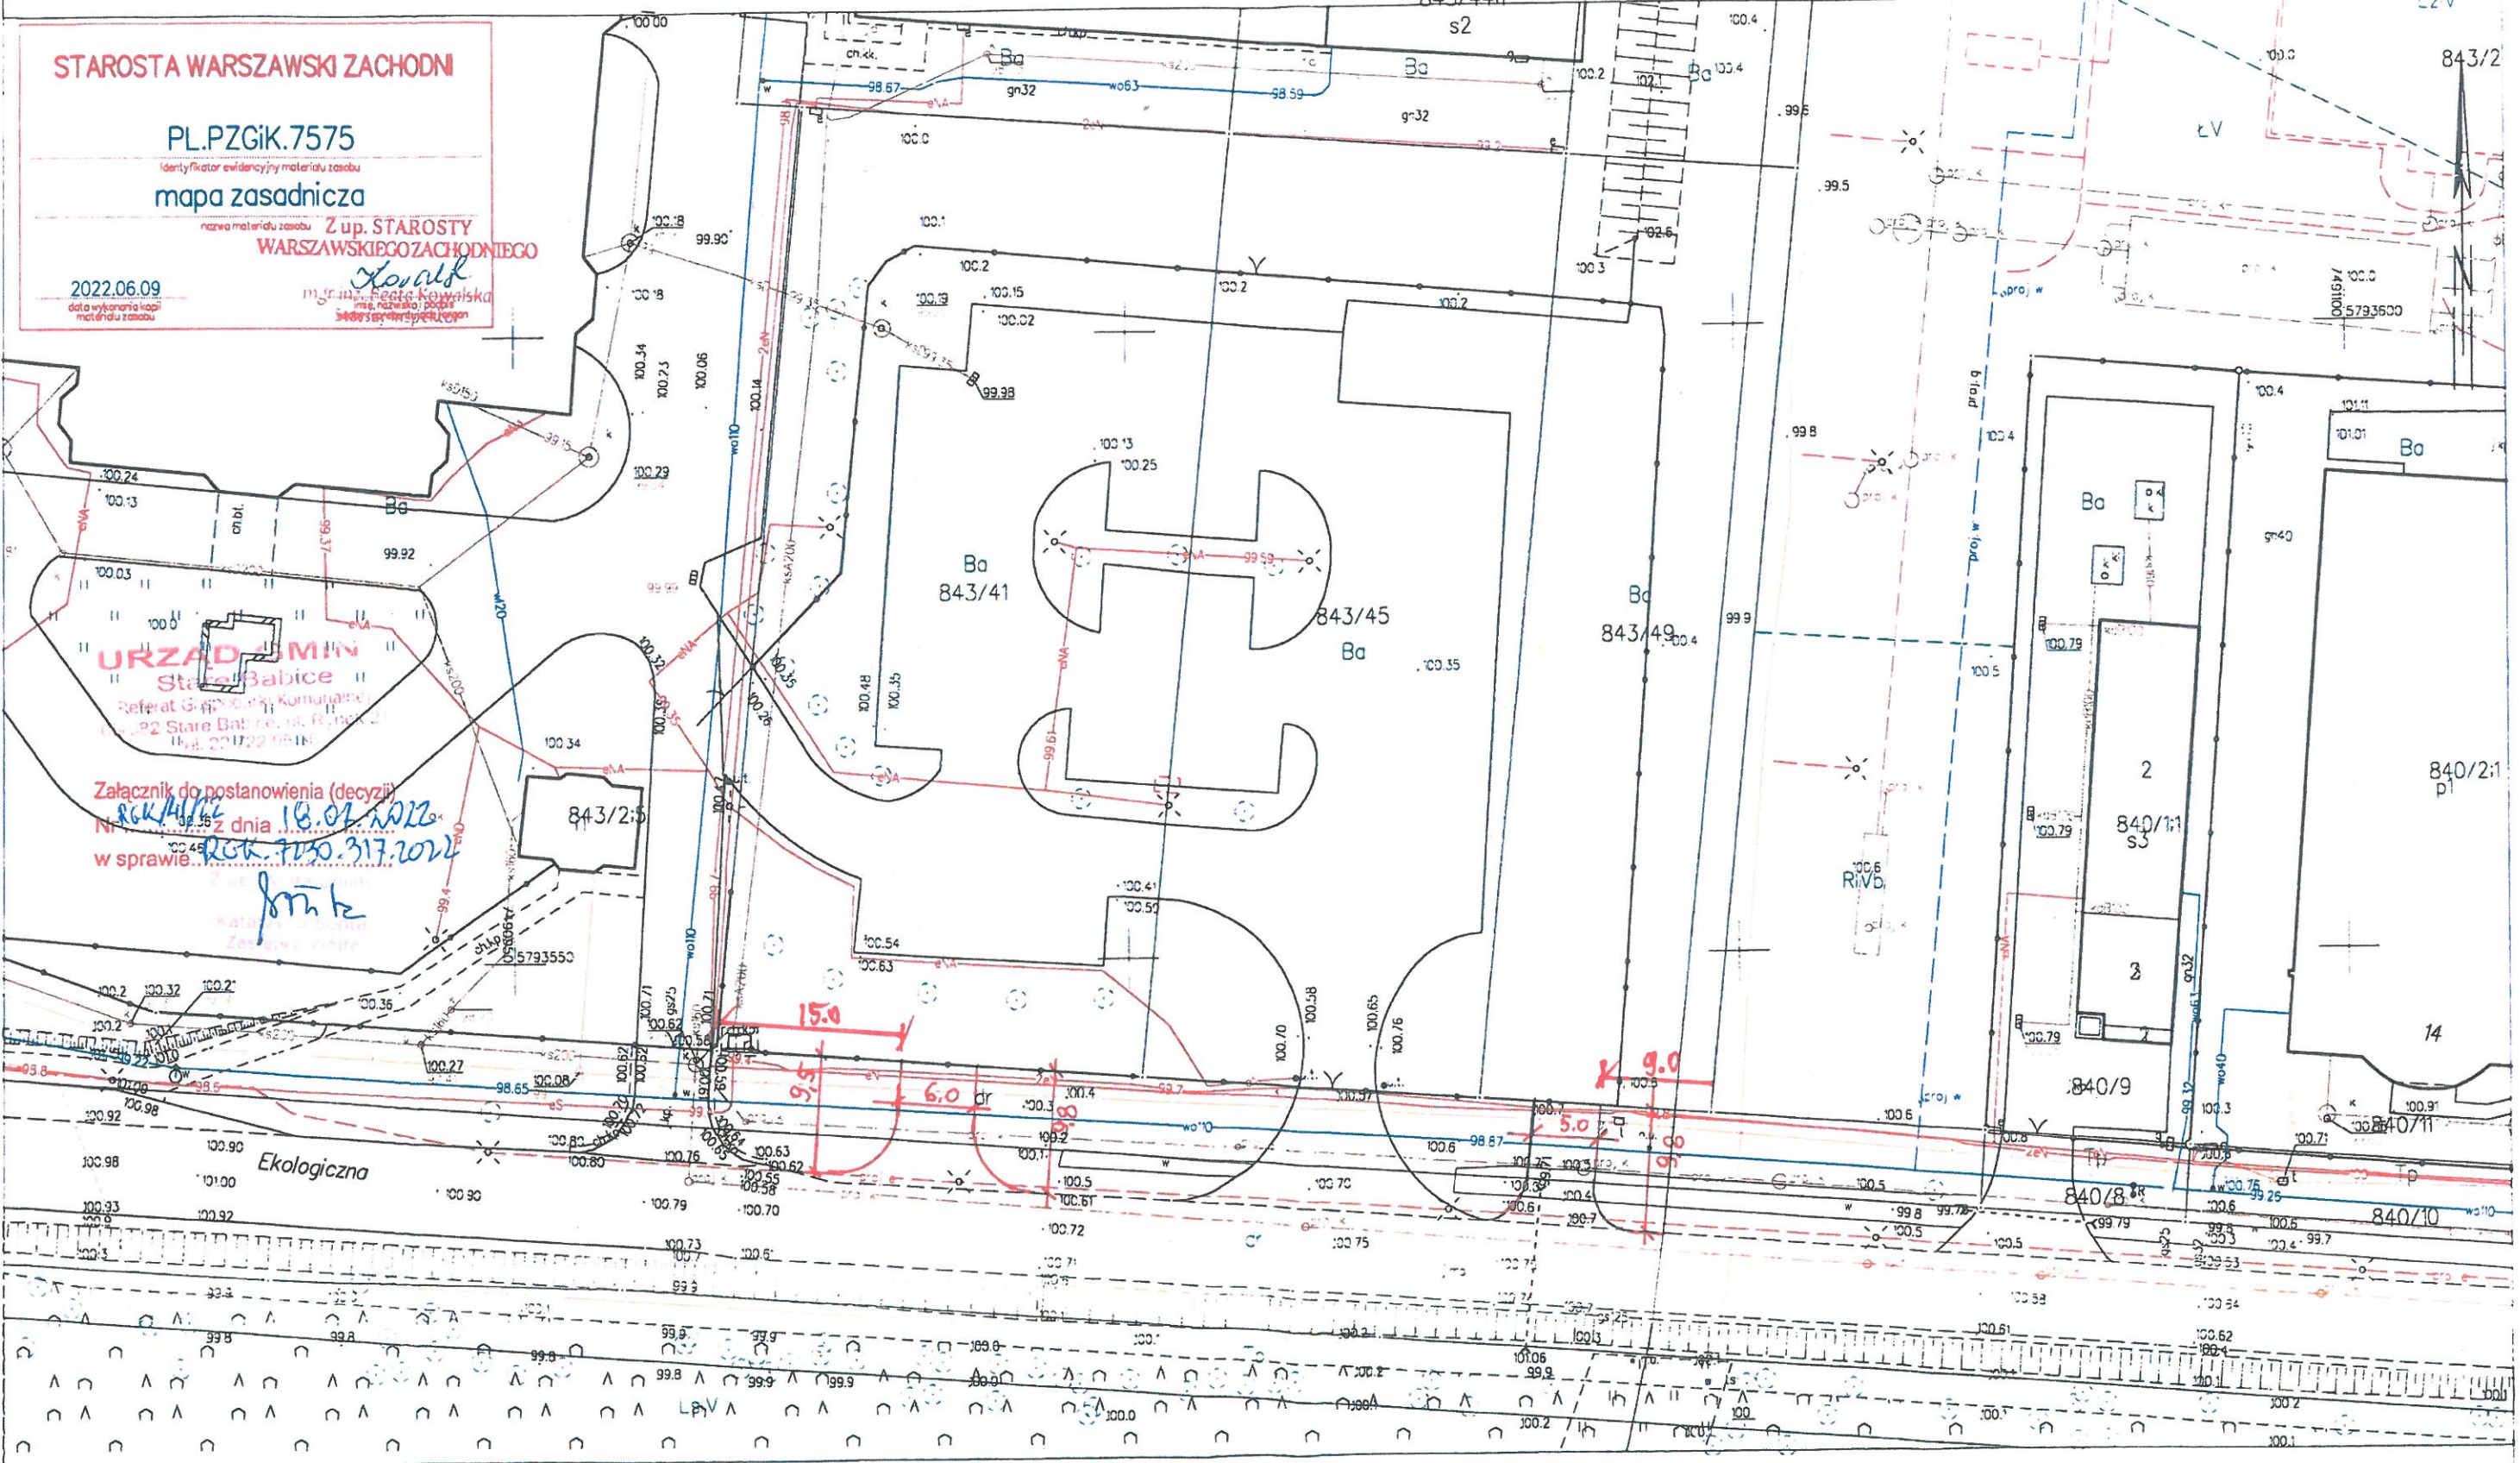

STAROSTA WARSZAWSKI ZACHODNI

PL.PZGiK.7575
Identyfikator ewidencyjny materiału zasobu

mapa zasadnicza

nazwa materiału zasobu: **Z up. STAROSTY WARSZAWSKIEGO ZACHODNIEGO**

data wykonania kopii: **2022.06.09**
materiału zasobu

Kowalska
mgr inż. Beata Kowalska
imię, nazwisko / podpis
sekcja ewidencyjna

URZĄD MIAST
Stare Babice

Referat Geodezyjno-Kartograficzny
ul. 92 Stare Babice, ul. B, pok. 2
tel. 22 1722 65 18

Załącznik do postanowienia (decyzji)
Nr 45 z dnia **18.07.2022**
w sprawie: **Rok 750.317.2022**

Beata Kowalska
Katarzyna Słomka
Zastępca dyrektora

Ozórów Mazowiecki dn. 09.06.2022
Sporządził(a) wydruk: Beata Kowalska

Punkty graniczne przedstawione na mapie mogą nie spełniać wymagań Rozporządzenia Ministra Rozwoju, Pracy i Technologii z dnia 27 lipca 2021 roku w sprawie ewidencji gruntów i budynków lub obowiązujących standardów technicznych.

Niniejsza kopia mapy zasadniczej stanowi wydruk z baz danych PZGiK. Bez sprawdzenia jej aktualności w terenie nie jest mapą do celów projektowych, o której mowa w art. 2 pkt. 7a ustawy z dnia 17 maja 1989 roku Prawa geodezyjne i kartograficzne.