


ul. Dworcowa

- Grzejnik płytowy zaworowy dołączany wyposażony w:
 - wkładkę zaworową do grzejnika zintegrowanego,
 - głowicę termostaticzną,
 - zestaw przyłączeniowy do grz. dołączanego,
 - korek z odpowietrznikiem ręcznym.
- Przewód zasilający c.o. (tury stalowe zaciskowe)
- Przewód powrotny c.o. (tury stalowe zaciskowe)

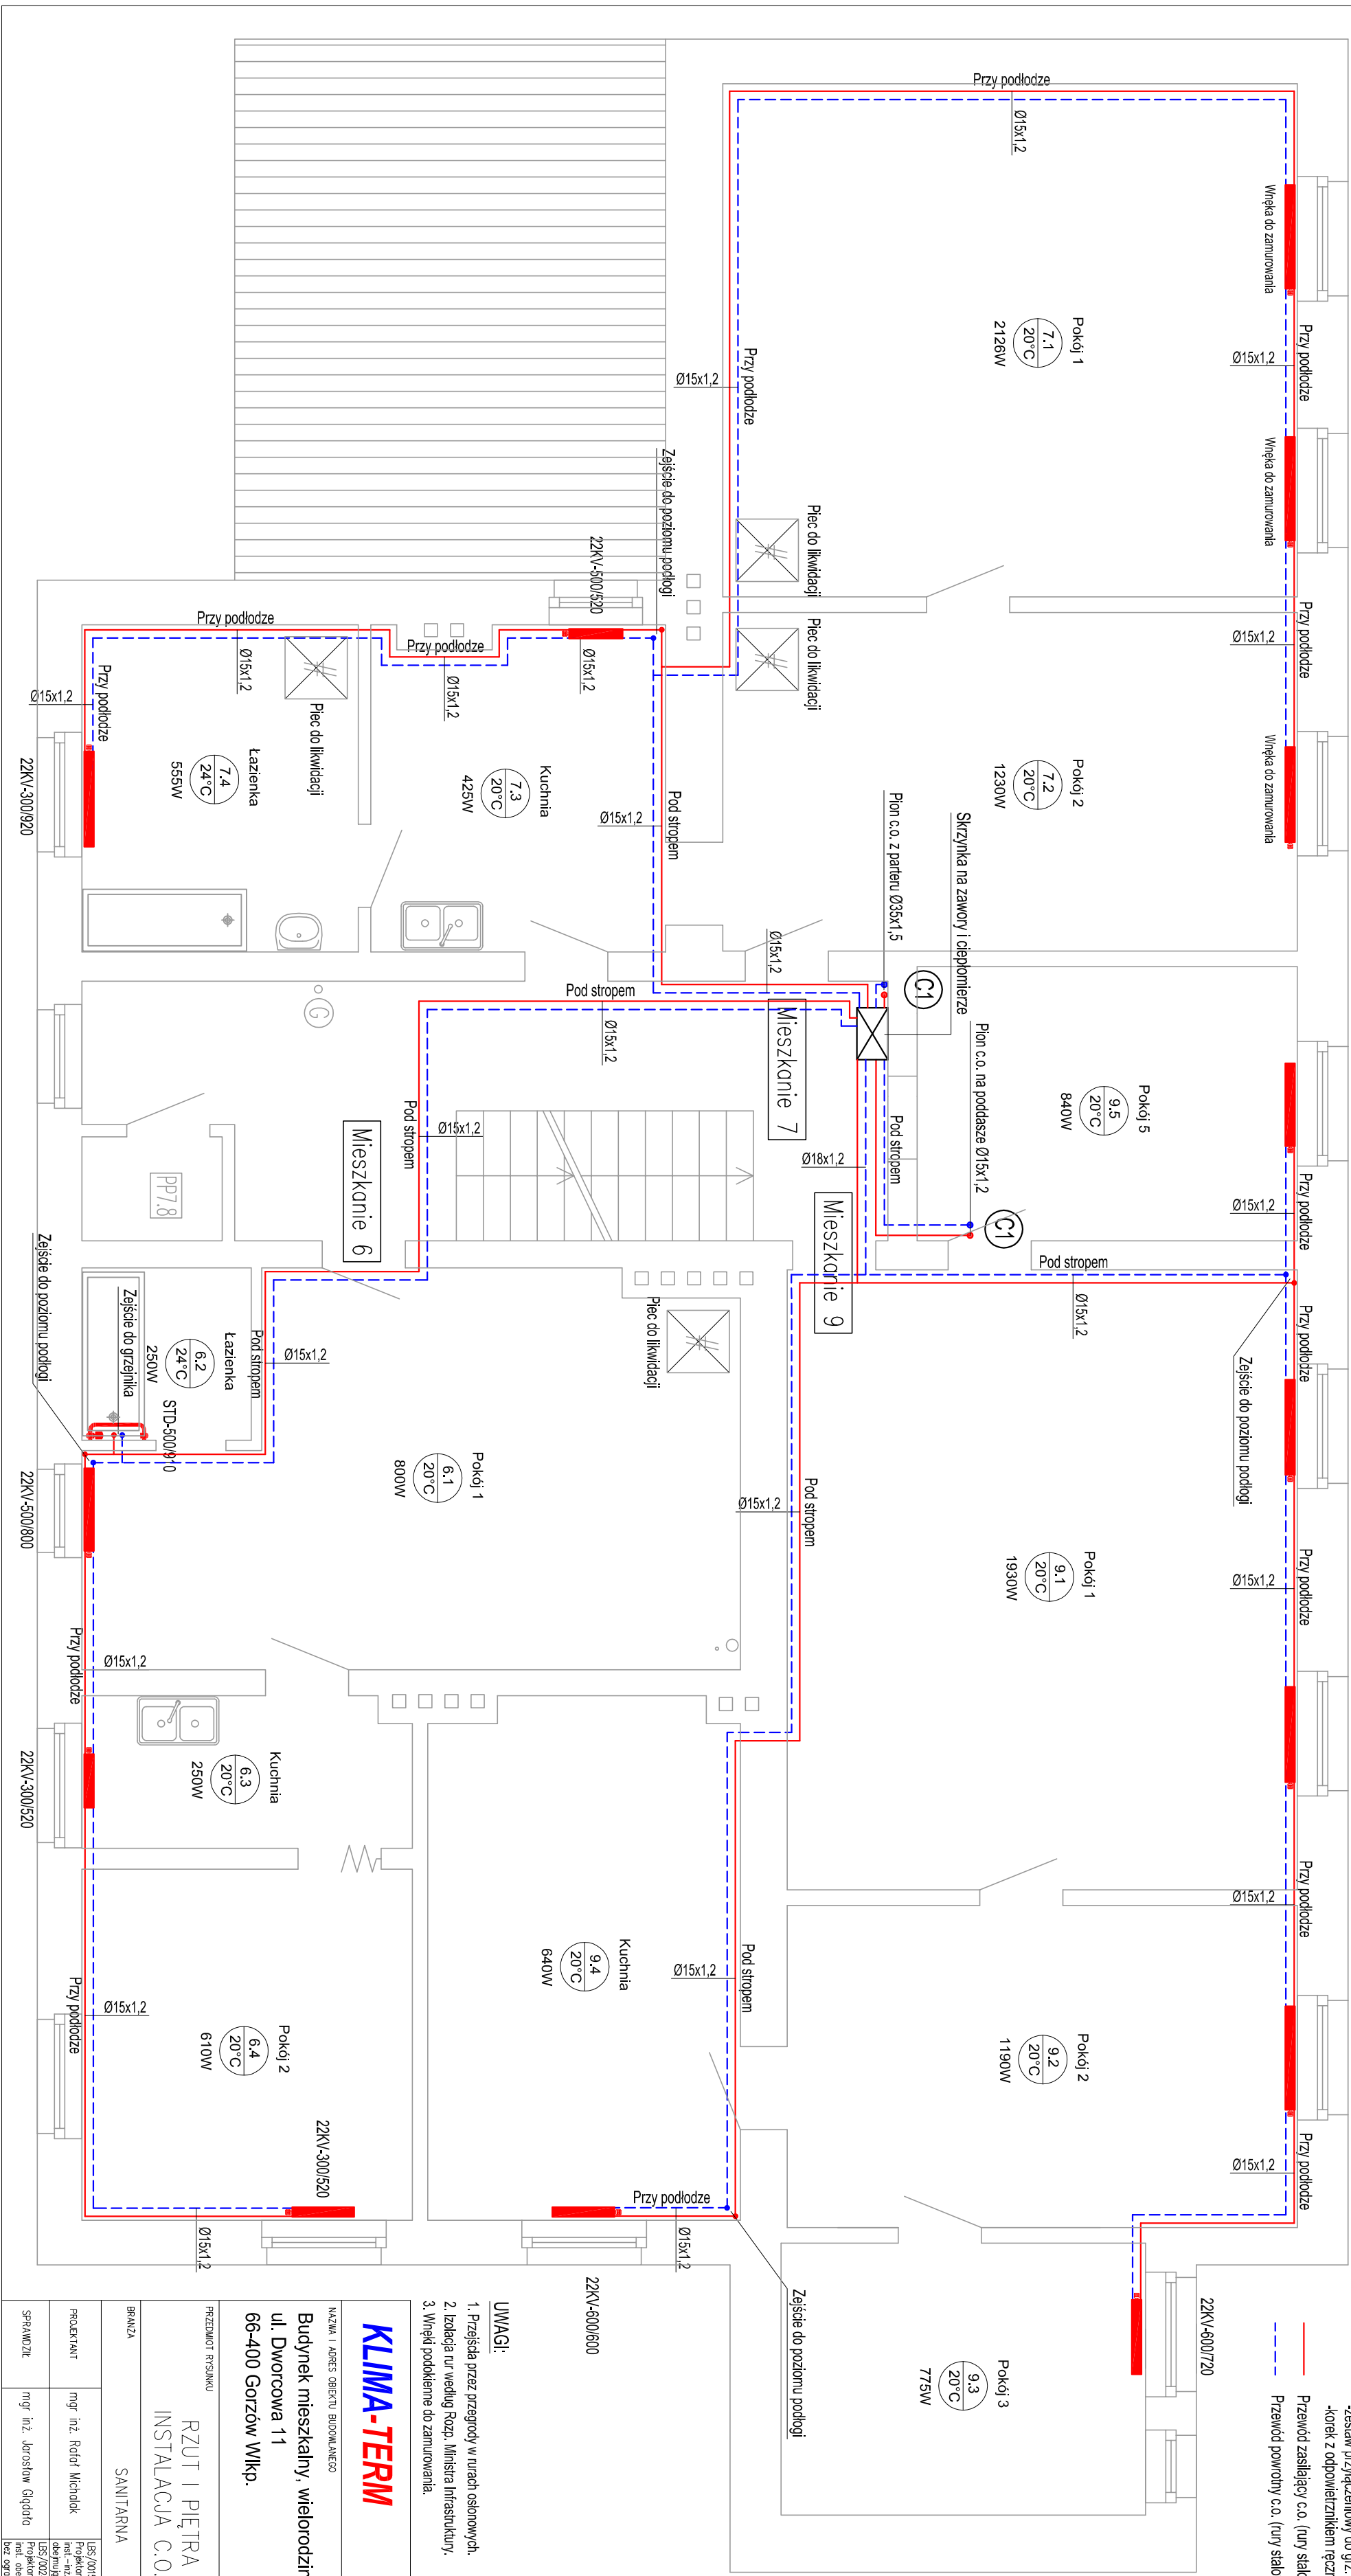

KLIMA-TERM		Biuro projektowe ul. Wroblewskiego 69A/17 66-400 Gorzów Wlkp. tel. 790 553 100	
NAZWA I ADRES OBIEKTU BUDOWANEGO		NR RYSUNKU	
Budynnek mieszkalny, wielorodzinny ul. Dworcowa 11 66-400 Gorzów Wlkp.		S 3	
PRZEDMIOT RYSUNKU		FAZA	P.B.
RZUT I PIĘTRA INSTALACJA C.O.		DATA	29.12.20
BRANŻA		SKALA	1:50
SANITARNA			
PROJEKTANT	mgr inż. Radosław Michalski	IWS/0015/PJ005/07 Projektant w specjności inż. obróbki, sieci i instal. sanit.	
SPRZĄDZICZ	mgr inż. Jacek Głogowski	IWS/0024/PJ05/06 Projektant w specjności inż. obróbki, sieci i instal. sanit.	