


fasada szklany boks 1: elewacje południowa i północna


4

5

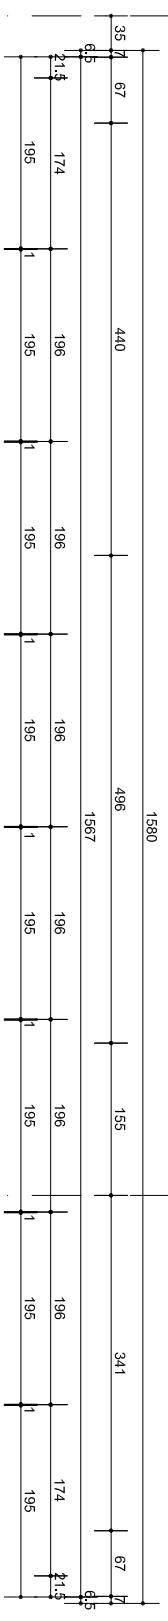

uwaga:
elewacja północna jest lustrzanym odbiciem elewacji południowej

szklany boks 1

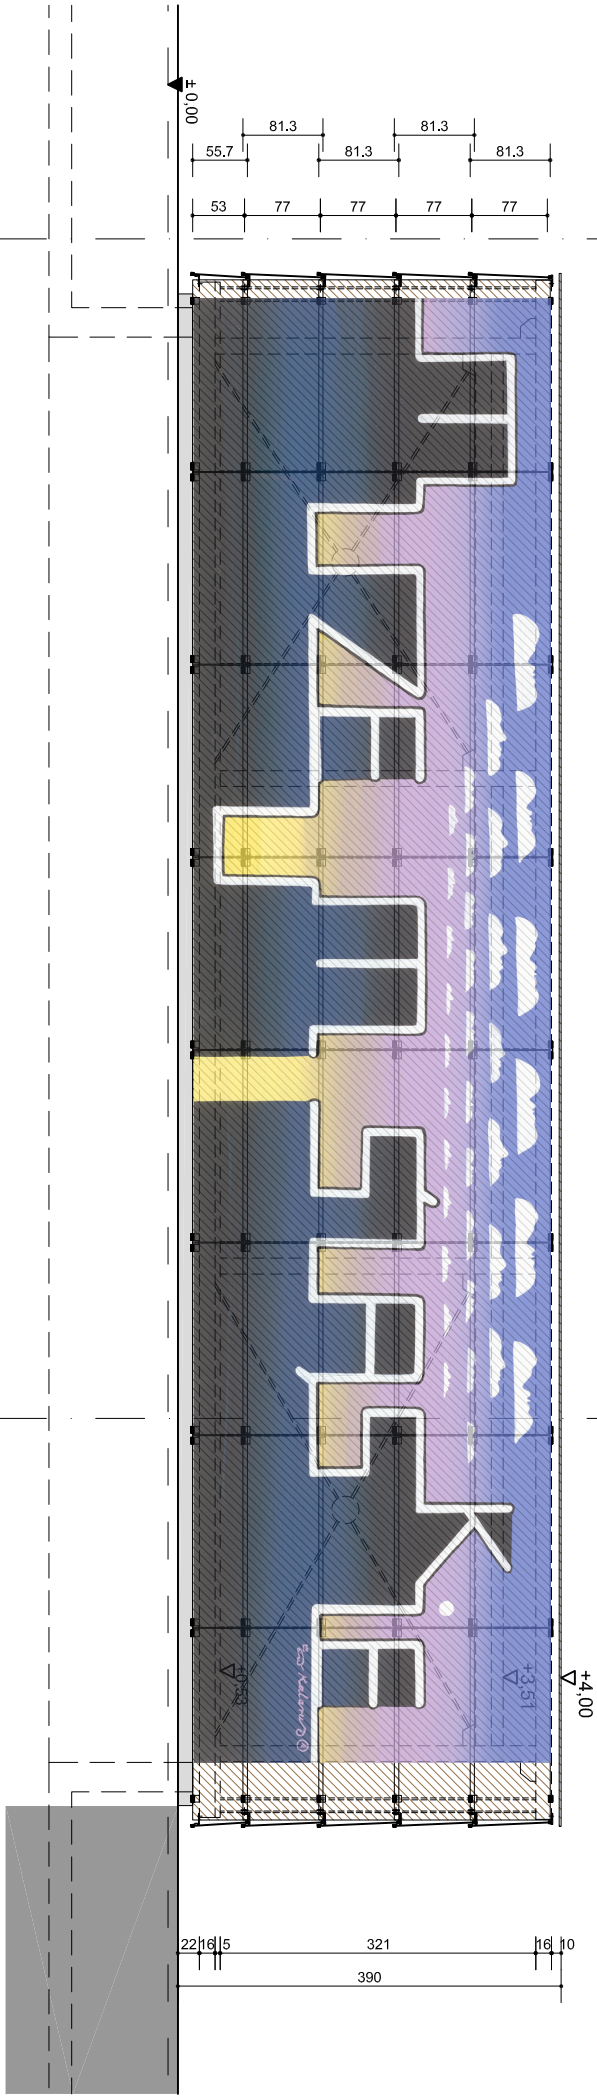


elewacja południowa

										350		Kategoria		
										S1		Numer		
										-		Indeks		

fasada szklany boks 1: elewacje południowa i północna


4

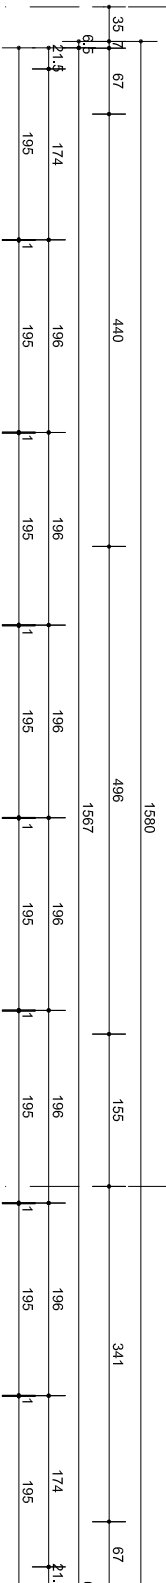

uwaga:
elewacja północna jest lustrzanym
odbiciem elewacji południowej

5


szklany boks 1

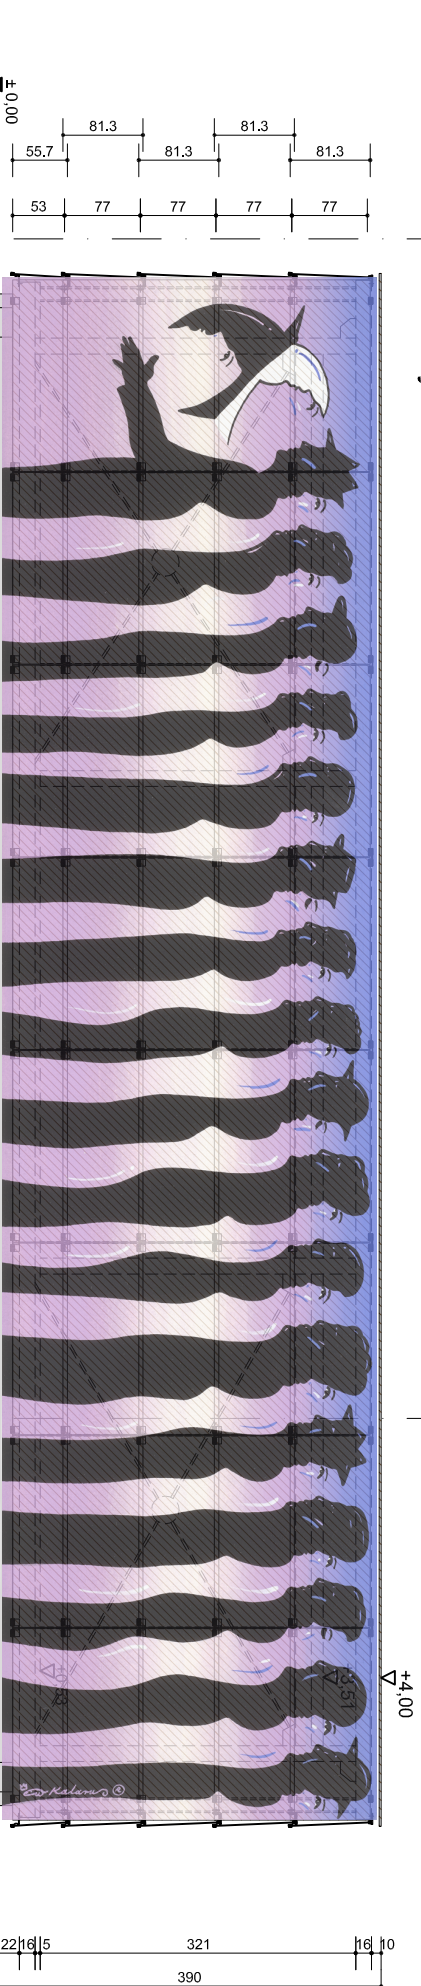

elewacja południowa

Investor MUZEUM ŚLĄSKIE al. W. Korfantego 3, Pl. - 40-005 Katowice tel. +48 (0) 32 258 56 61 telefaks +48 (0) 32 259 98 04 Nazwa i adres obiektu NOWE MUZEUM ŚLĄSKIE ul. Kopalińska 6, Katowice		Generujący projektant Florian Riegler univ.prof.arch. dipl.-ing. Roger Riewe univ.prof. arch. dipl.-ing.		Branda Architektura Florian Riegler univ.prof.arch. dipl.-ing. Roger Riewe univ.prof. arch. dipl.-ing.		Projekował Univ. Prof. Arch. Dipl. Ing. Florian Riegler		Numer uprawnień 4059/07/U/C		Podpis		Nazwa: fasada szklany boks 1: elewacje południowa i północna	
Sprawdził Univ. Prof. Arch. Dipl. Ing. Roger Riewe		4058/07/U/C		-		Skala: 1:75		Branda A		Faza C		Budynek MS-GG	
						data: 31.08.09		Kategoria 350		Numer S1		Indeks -	

fasada szklany boks 1: elewacje wschodnia i zachodnia

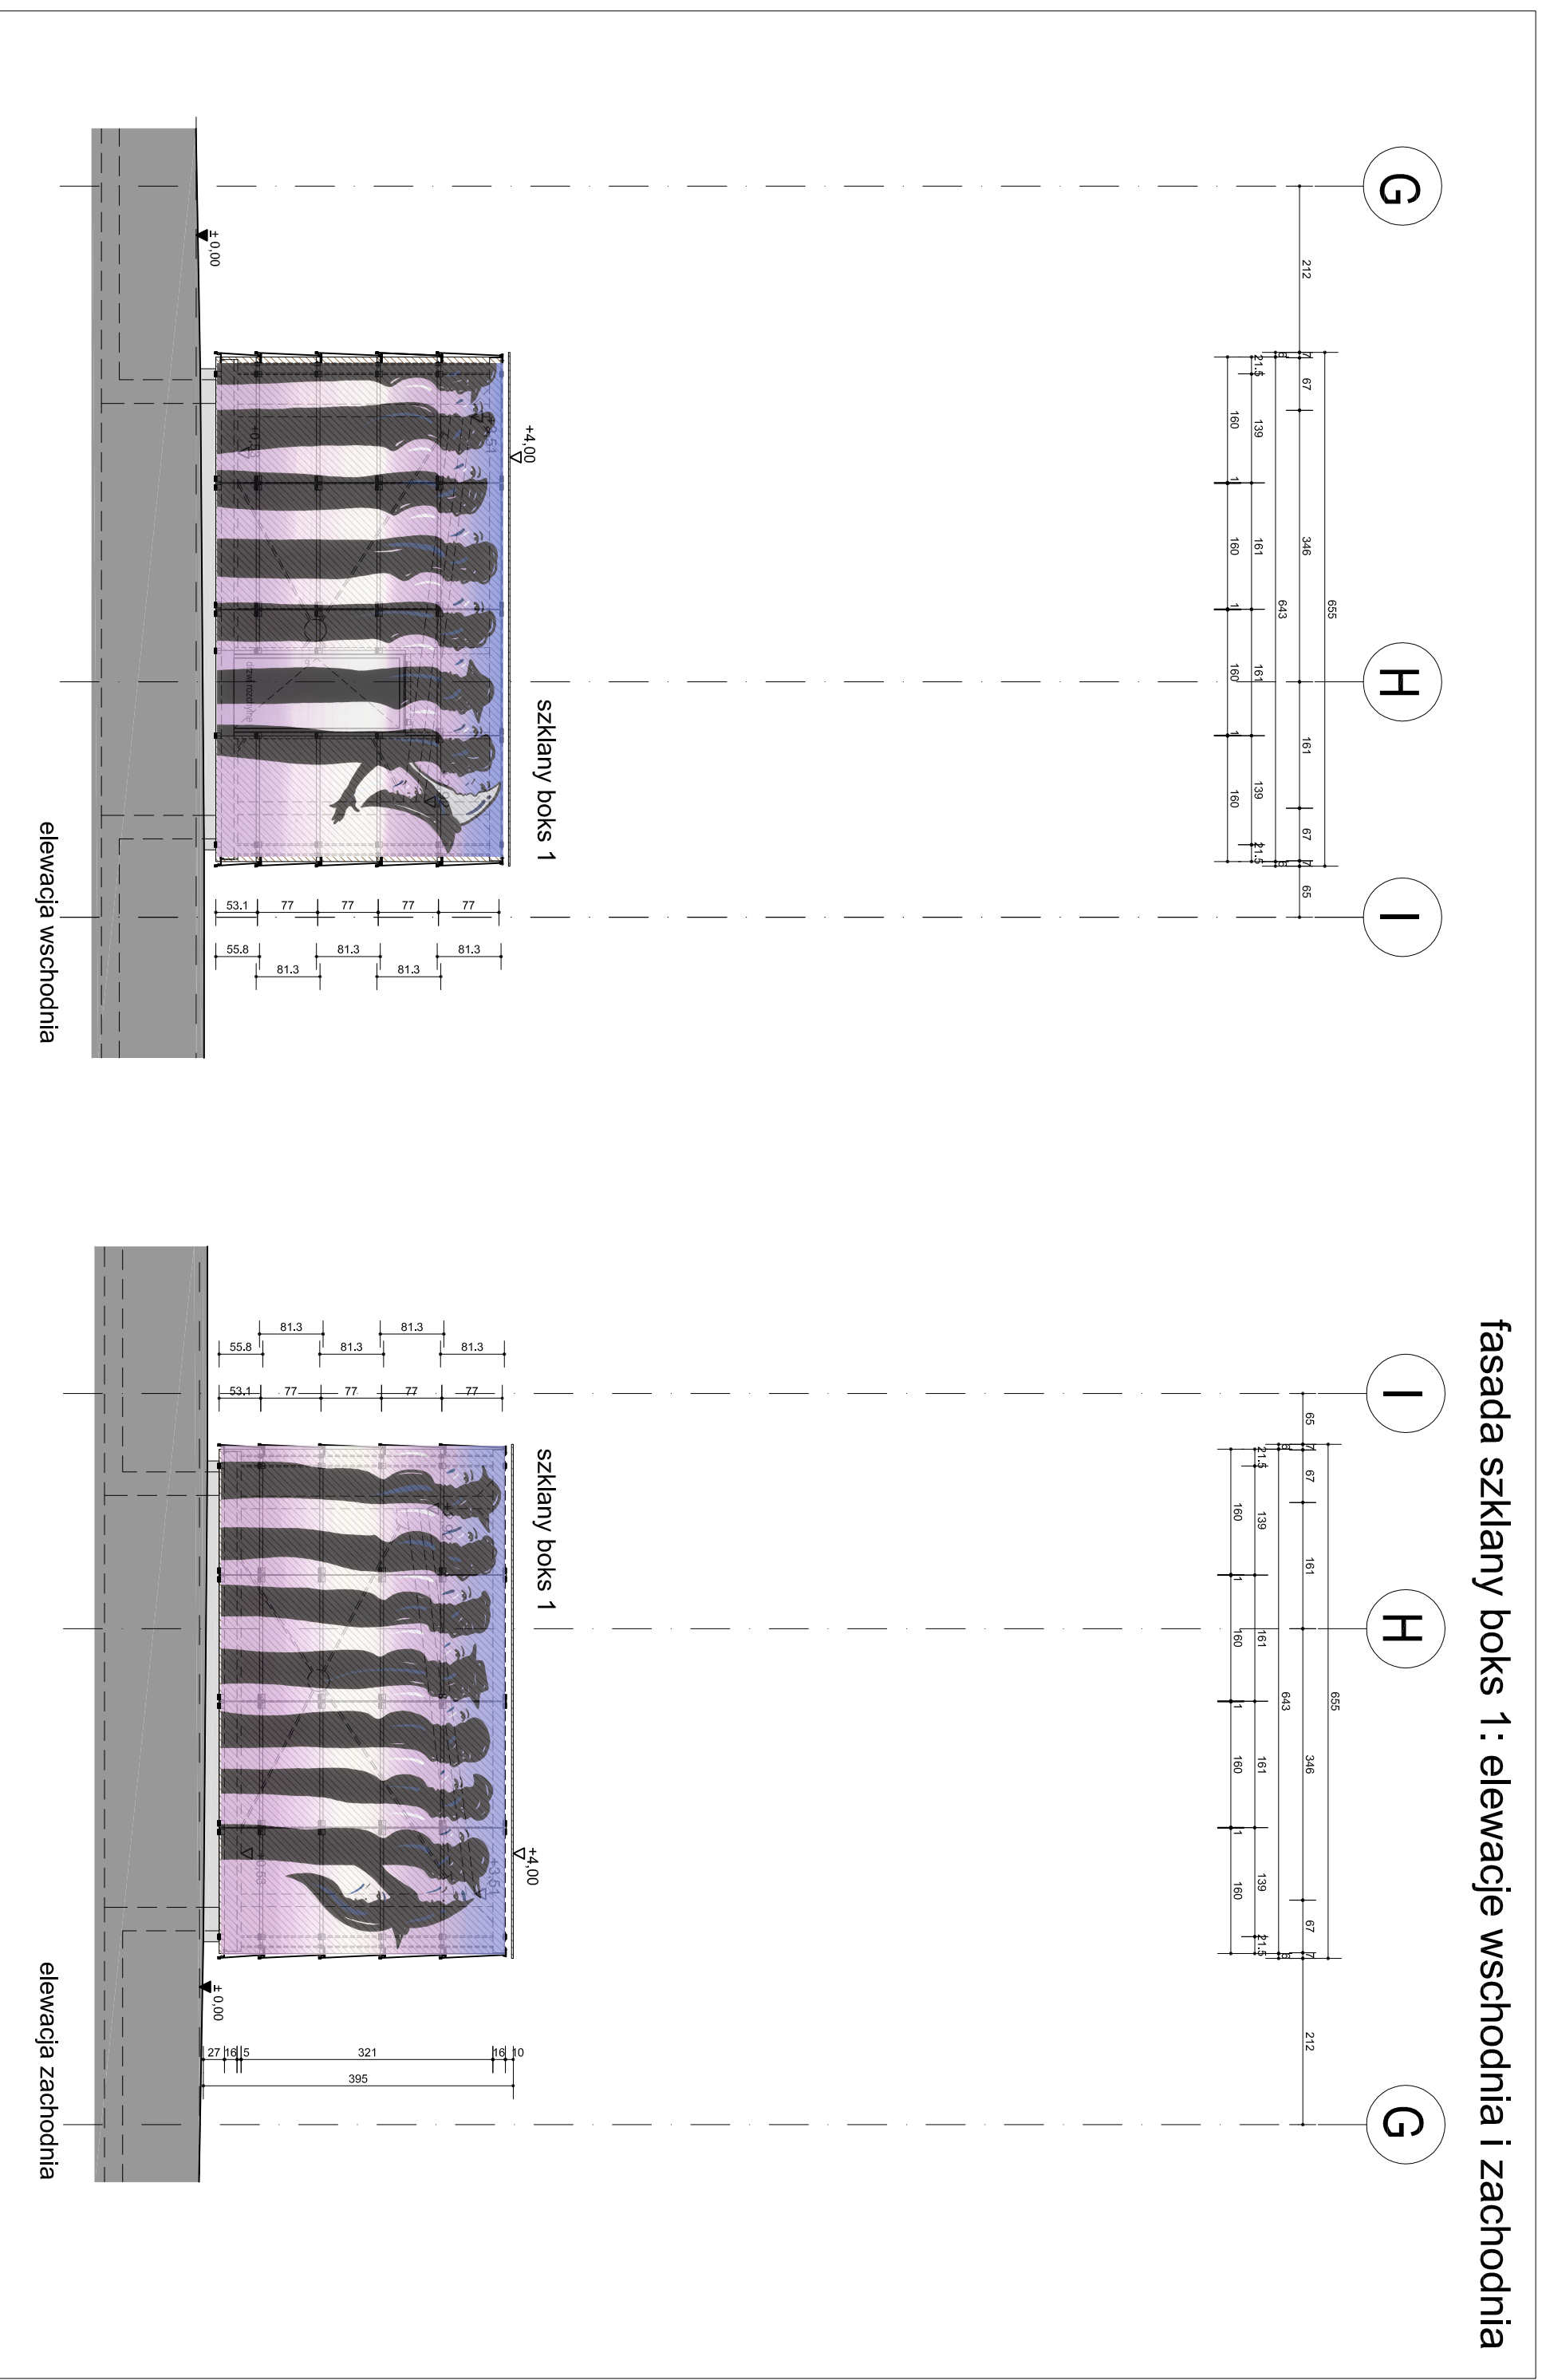


Projektował Sprawdził	Inżynier / inżynier Univ. Prof. Arch. Dipl. Ing. Florian Riegler Univ. Prof. Arch. Dipl. Ing. Roger Riewe	Numer uprawnień 4059/07/UIC 4059/07/UIC	Podpis	Nazwa: skala: 1:75 Branża: Faza: Budynek: Kategoria: Numer: Indeks:	fasada szklany boks 1: elewacje wschodnia i zachodnia 31.08.09 A C MS-GG 350 S2 -