


# T | w'r | q | k | qo { '4 / r | k | w | c

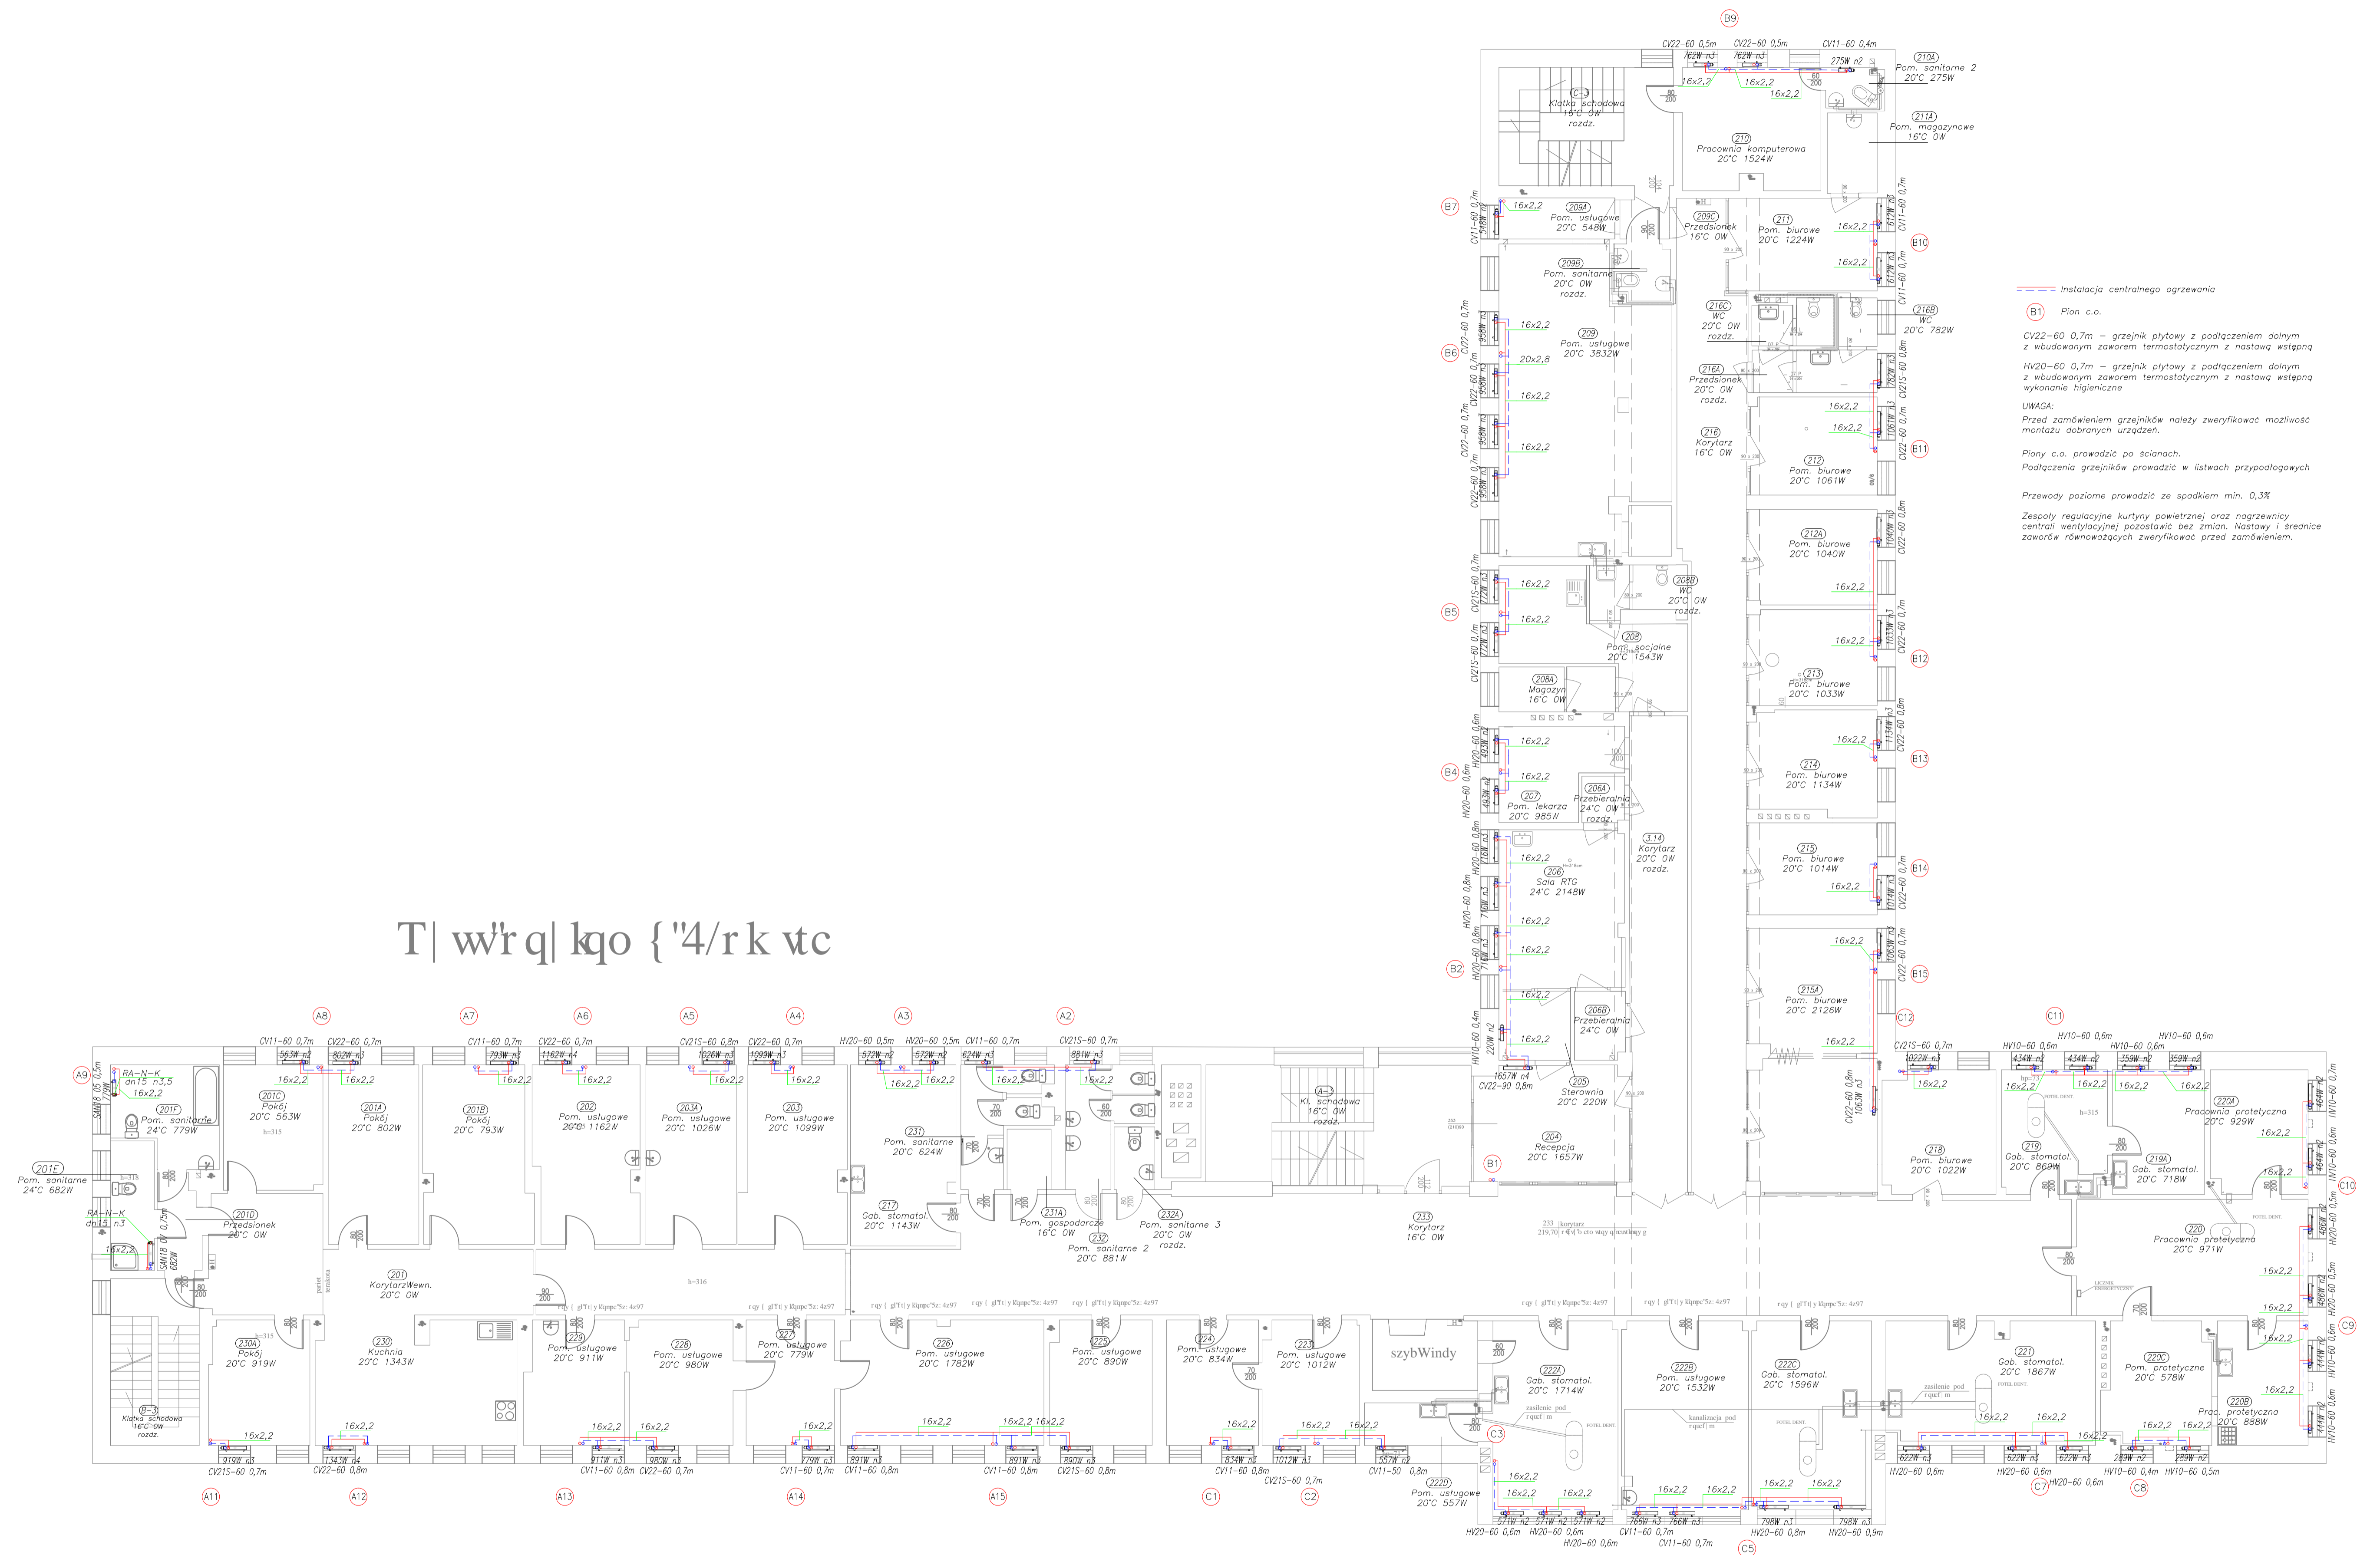

— Instalacja centralnego ogrzewania

81 Plan c.o.

CV22-60 0,7m – grzejnik płytowy z podłączeniem dolnym z wbudowanym zaworem termostaticznym z nastawą wstępną

HW10-60 0,7m – grzejnik płytowy z podłączeniem dolnym z wbudowanym zaworem termostaticznym z nastawą wstępną wykonanie higieniczne

UWAGA:  
Przed zamówieniem grzejników należy zweryfikować możliwość montażu dobranych urządzeń.

Plany c.o. prowadzić po ścianach.  
Podłączenia grzejników prowadzić w listwach przypodłogowych

Przewody poziome prowadzić ze spadkiem min. 0,3%

Zespoły regulacyjne kurtyny powietrznej oraz nagrzewnic centrali wentylacyjnej pozostawić bez zmian. Nastawy i średnice zaworów równoważących zweryfikować przed zamówieniem.

PRZEDMIOT OPRACOWANIA: WYMIANA INSTALACJI CENTRALNEGO OGRZEWANIA W BUDYNKU PRZY UL. DĄBROWSKIEGO 4 W ŚWINOUJŚCI			
TREŚĆ RYSUNKU: RZUT II PIĘTRA – INSTALACJA C.O.			
PROJEKTANT:	mgr inż. GRZEGÓRZ LESNER Upr. nr 365/Sz/83, 116/Sz/80	BRANŻA: SANITARNA	NR RYS. 5
OPRACOWAŁ:	mgr inż. GRZEGÓRZ LESNER Upr. nr 365/Sz/83, 116/Sz/80	FAZA: PROJ. BUDOWLANY	SKALA: 1:100
SPRAWDZAJĄCY:	mgr inż. IWONA KANIEWSKA Upr. nr ZAP/0204/PBS/15	DATA: PAZDZIERNIK 2016	
ZLECENIODAWCA:	ZAKŁAD GOSPODARKI MIESZKANIOWEJ W ŚWINOUJŚCI		