

Legenda:


Numeracja działek pasa drogowego 121/3

Granica pasa drogowego ---

Numer dziatek przyległych 584

P POR N NI ERENE	
Oznaczenie kancelaryjne zgłoszenia pracy geodezyjnej	
GG	
Nazwa miejscowości	
ikstat Pustkowie, otów	
Jednostka ewidencyjna	identyfikator
nazwa	
Gmina ikstat	
Obręb ewidencyjny	identyfikator
nazwa	
ikstat Pustkowie, otów	
Skala mapy	
Nazwa układu współrędnych	Prostokątnych paskich
Układ wysokości	
ronsztadt	
Oznaczenie granic obszaru, który by przedmiotem aktualizacji	
Nie badano	
Informacje o sużebnościach gruntowych mających wpływ na zagospodarowanie gruntów, zlokalizowanych w granicach projektowanej inwestycji	
Numer w księdze robót	
Data opracowania mapy	
Usługi Geodezyjno - Projektowe	
GEODETYKA	
ia Tomasz Józefiak	
Przedsiębiorów 2A, 63-510 Mikstat	
tel. 607 540 695	
Krystian Pilarczyk	
Upr. zaw. 21775	
Nazwa i adres podmiotu prowadzącego działalność gospodarczą	
imię i nazwisko geodety uprawnionego/ nr uprawnie i podpis geodety	

Obiekt:			
Przebudowa drogi			
w m. Mikstat Pustkowie- Kottów			
Stadium:			
Projekt stałej organizacji ruchu			
Temat:			
Plan sytuacyjny			
Opracował:			
Józef Przybytek			
UAN 7342-31/92			
WKP/BD/4132/01			
Asystent:			
Bernadeta Skowron			
Data:	Nr rys:	Skala:	Strona:
Marzec 2022	2a	1:500	

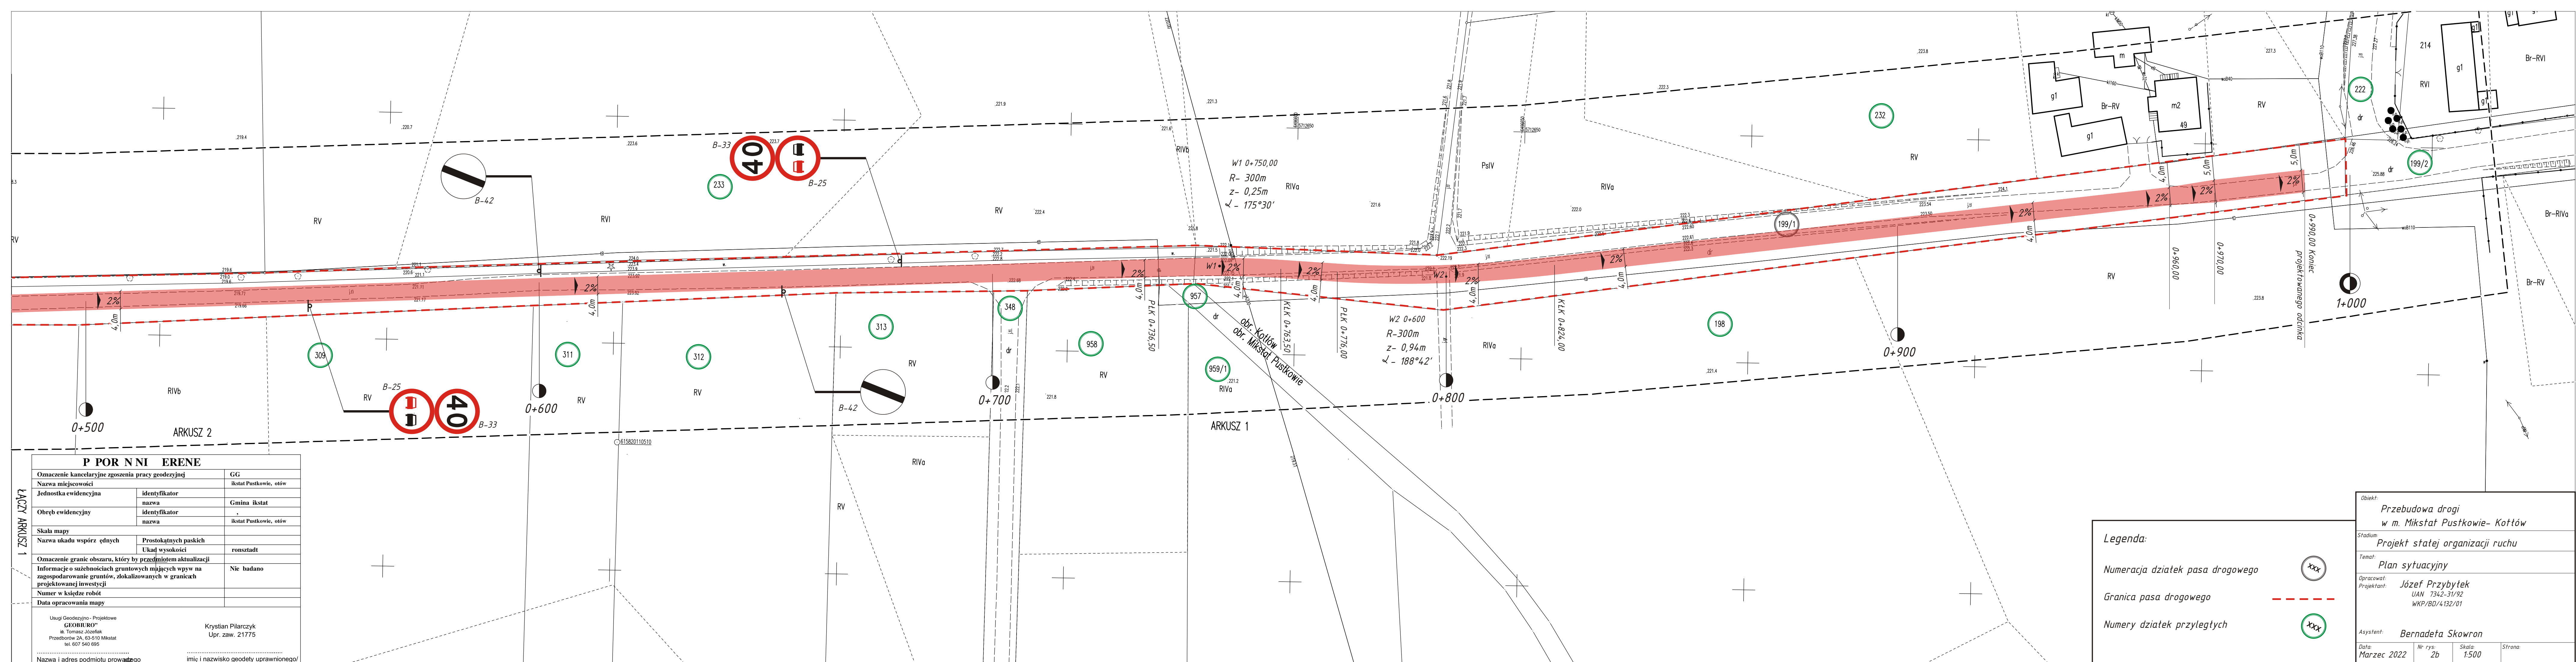

<p>Objekt: <i>Przebudowa drogi w m. Mikstał Pustkowie- Kottów</i></p>				
<p>Stadium: <i>Projekt stałej organizacji ruchu</i></p>				
<p>Temat: <i>Plan sytuacyjny</i></p>				
<p>Opracował: <i>Józef Przybytek</i> Projektant: <i>UAN 7342-31/92 WKP/BD/4132/01</i></p>				
<p>Asystent: <i>Bernadeta Skowron</i></p>				
<p>Data: <i>Marzec 2022</i></p>		<p>Nr rys: <i>2b</i></p>	<p>Skala: <i>1:500</i></p>	<p>Strona:</p>