Starosta Świecki

Nr kanc.:WGK.I.6642.177.2023

Województwo: kujawsko-pomorskie
Powiat: świecki
Jednostka ewidencyjna: 041407_2, Osie
Obręb: 0005, Nadl Sarnia Góra

MAPA ZASADNICZA DO CELÓW OPINIODAWCZYCH
SKALA 1:1000
Układ odniesienia: PL-ETRF89, układ wsp. płaskich: PL-2000 strefa 6 (18°), układ wys.: PL-EVRF2007-NH
obr. Nadl Sarnia Góra 0005: dz. 5249/4
Sekcje mapy: 6.205.22.15.3; 6.205.22.15.1

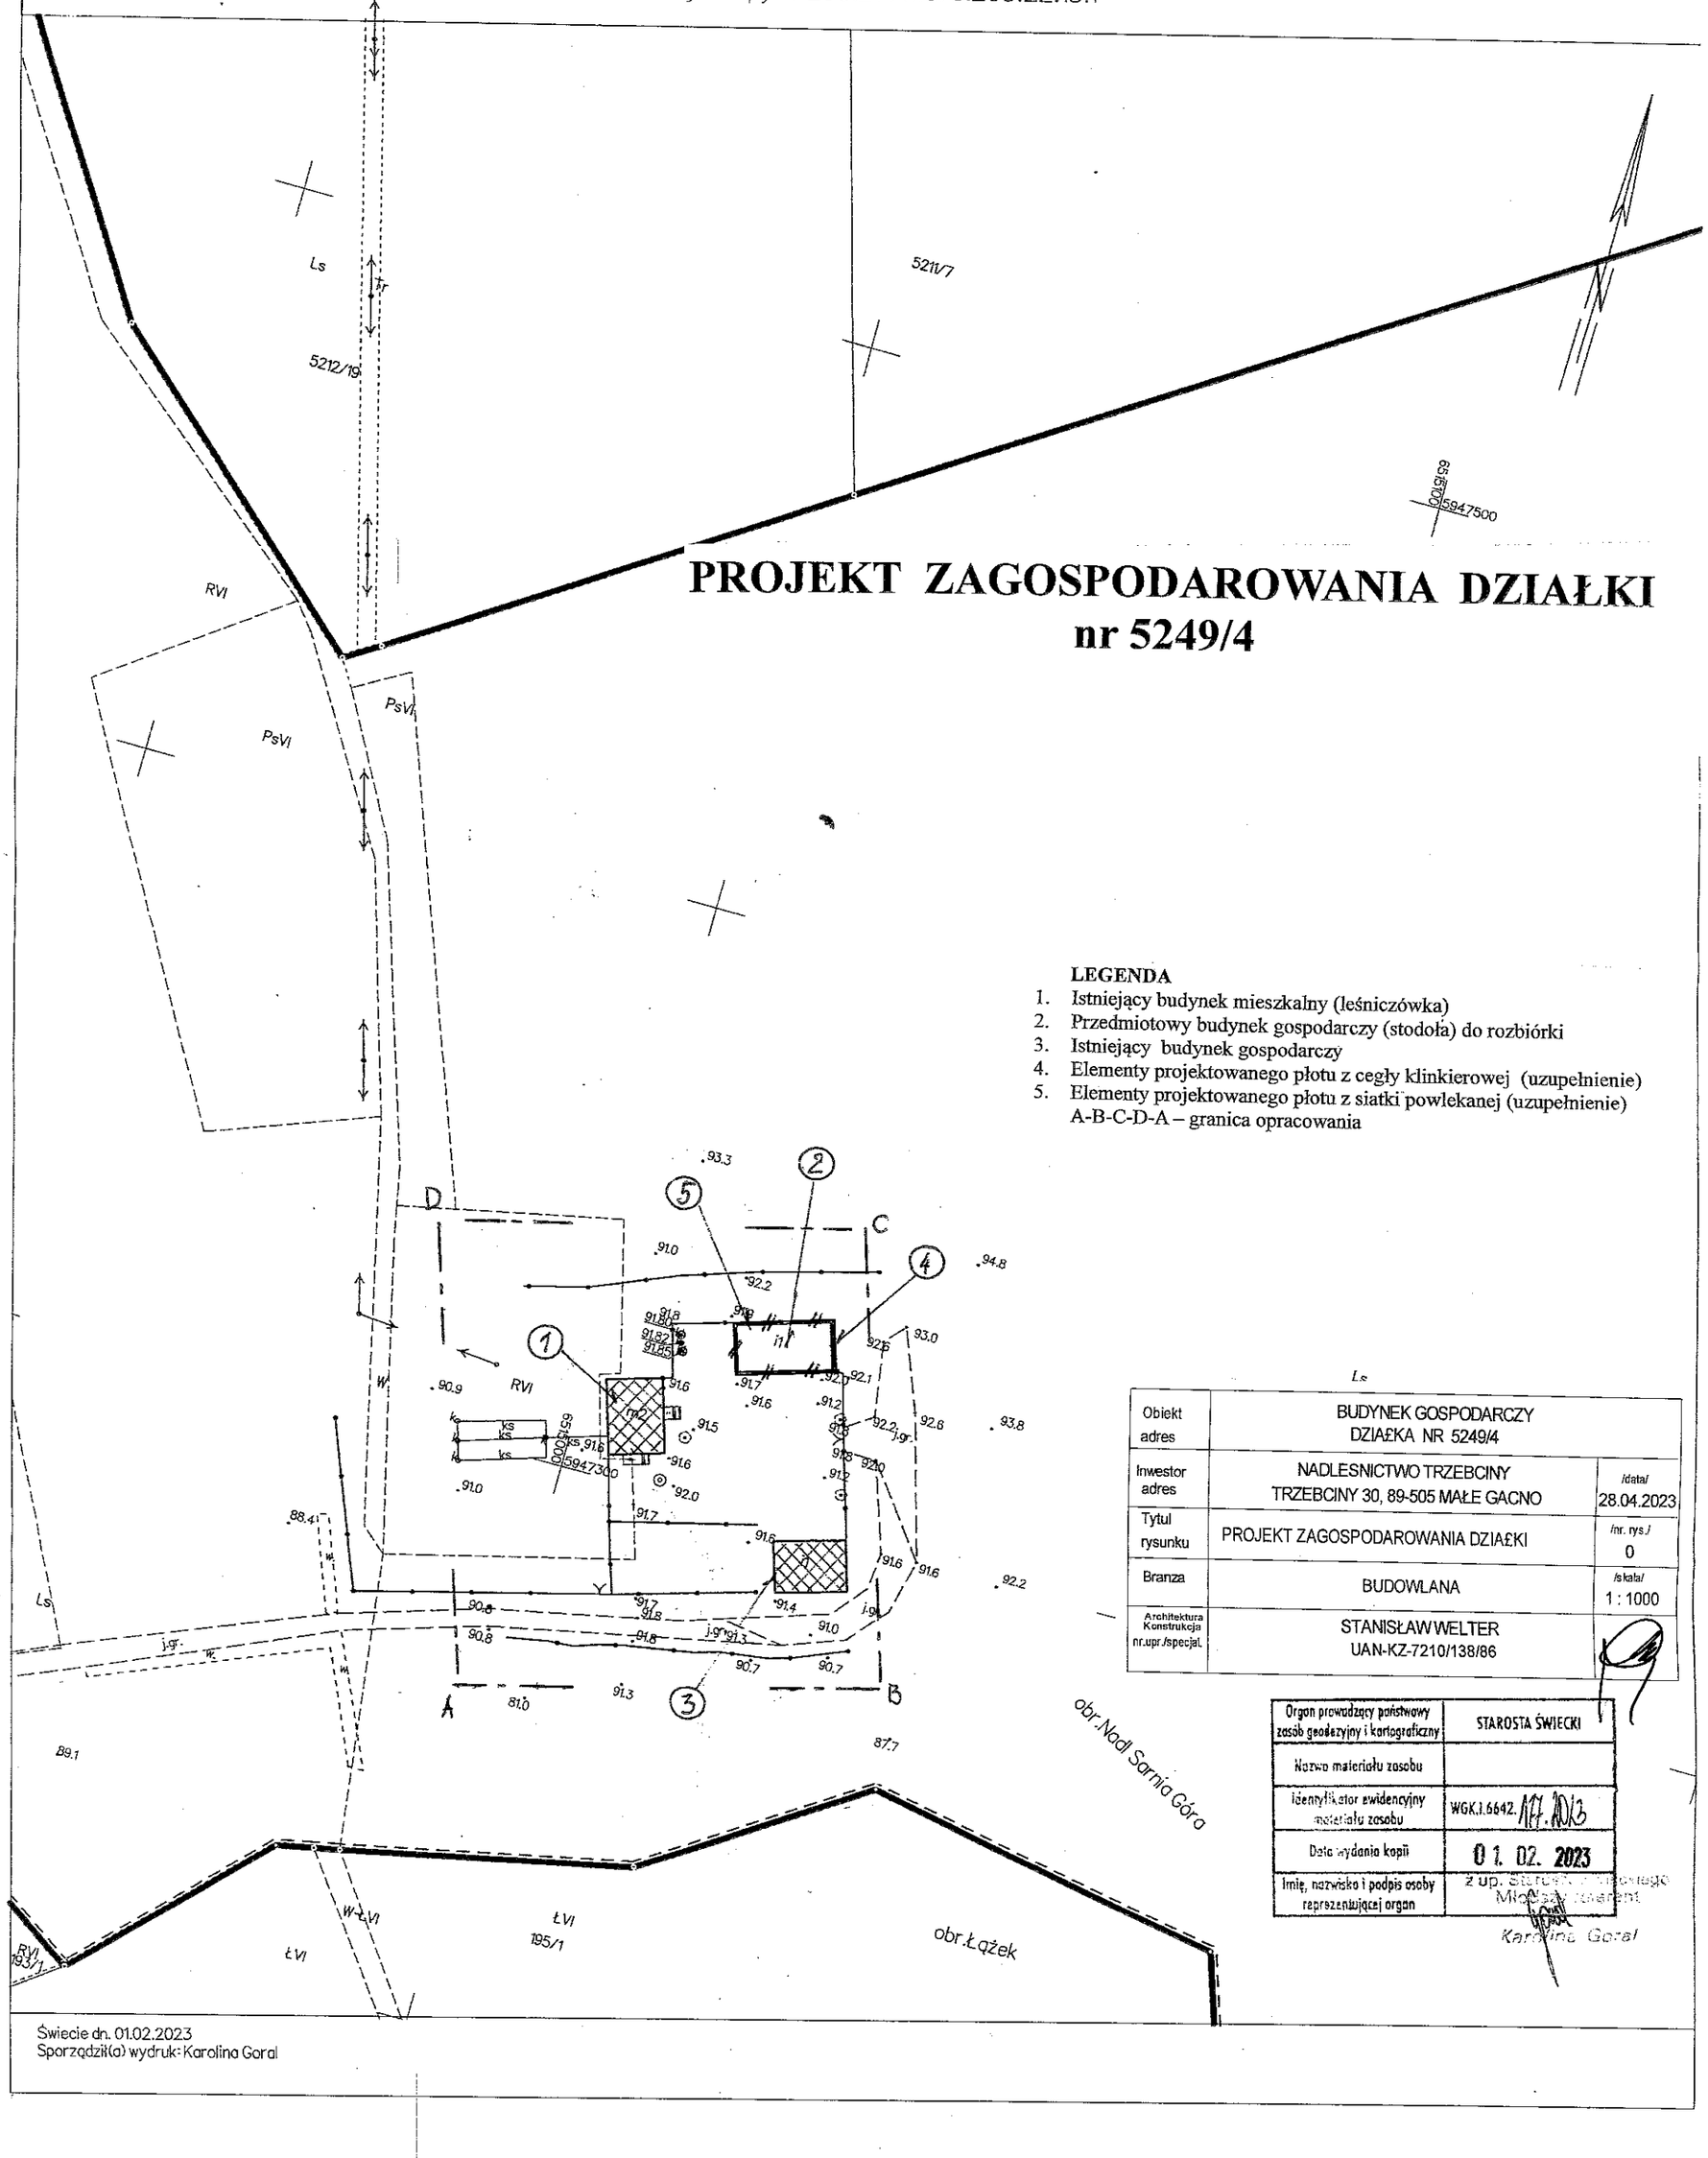

PROJEKT ZAGOSPODAROWANIA DZIAŁKI nr 5249/4

LEGENDA

1. Istniejący budynek mieszkalny (leśniczówka)
2. Przedmiotowy budynek gospodarczy (stodoła) do rozbiórki
3. Istniejący budynek gospodarczy
4. Elementy projektowanego płotu z cegły klinkierowej (uzupełnienie)
5. Elementy projektowanego płotu z siatki powlekanej (uzupełnienie)

A-B-C-D-A – granica opracowania

Obiekt adres	BUDYNEK GOSPODARCZY DZIAŁKA NR 5249/4	
Inwestor adres	NADLESNICTWO TRZEBCINY TRZEBCINY 30, 89-505 MAŁE GACNO	/data/ 28.04.2023
Tytuł rysunku	PROJEKT ZAGOSPODAROWANIA DZIAŁKI	/nr. rys./ 0
Branża	BUDOWLANA	/skala/ 1 : 1000
Architektura Konstrukcja nr.upr./specjal.	STANISŁAW WELTER UAN-KZ-7210/138/86	

Organ prowadzący państwowy zasób geodezyjny i kartograficzny	STAROSTA ŚWIECKI
Nazwa materiału zasobu	
Identyfikator ewidencyjny materiału zasobu	WGK.I.6642.177.2023
Data wydania kopii	01. 02. 2023
Imię, nazwisko i podpis osoby reprezentującej organ	Z up. Starosty Świeckiego Mirosław Zawadzki Karolina Goral

Świecie dn. 01.02.2023
Sporządził(a) wydruk: Karolina Goral