

Na podstawie art.28b, art.28c ustawy z dnia 17 maja 1989 roku  
Prawo geodezyjne i kartograficzne, zwane dalej ustawą  
(tj. Dz.U. z 2021 roku, poz.1990 z późn. zm.),

STAROSTA LIPNOWSKI stwierdza, że :  
dokumentacja projektowa oznaczona numerem  
NK.6630.1.295.2022

była przedmiotem narady koordynacyjnej przeprowadzonej  
w siedzibie Wydziału Geodezji, Kartografii, Katastru  
i Gospodarki Nieruchomościami Starostwa Powiatowego  
w Lipnie przy ul. Sierakowskiego 10B  
w dniu w dniach: 2022-12-02

w formie :  
- zebrania zainteresowanych podmiotów  
- za pomocą środków komunikacji elektronicznej

Z up. STAROSTY  
Iwona Rakowska

Przewodniczący Nadar Koordynacyjnych  
Imię i nazwisko, podpis  
Przewodniczącego Nadar Koordynacyjnych


Lipno, dnia 2022-12-02

MAPA DO CELÓW PROJEKTOWYCH (sytuacyjno-wysokościowa)			GEOPNTS
Identyfikator zgłoszenia pracy geodezyjnej	PODGIK.6640.2.272.2022		
Skala mapy	1:1000	Data opracowania mapy	
Miejscowość	Karnkowo	Id działek	wg zakresu obszaru aktualizacji mapy
Jednostka ewidencyjna	Lipno	Identyfikator TERYT	040806_2
Obrah ewidencyjny	Karnkowo	Identyfikator TERYT	0013
Nazwa układu współrzędnych	PL-2000 /6	Identyfikator TERYT	Karnkowo
Geodezyjny układ odniesienia	PL-EURF2007	Identyfikator TERYT	0013
Numer sekcji mapy	6.187.31.03.4.3; 6.187.31.03.3.4; 6.187.31.08.2.3	Identyfikator TERYT	0013
Oznaczenie granic obszaru, który był przedmiotem aktualizacji	6.187.31.08.1.2; 6.187.31.08.2.1	Identyfikator TERYT	0013

**GEODEZJA GEOPNTS**  
mgr inż. Piotr Urbanski  
PE 11 Listopada 16, 87-600 Lipno  
NIP: 893-116-77-81, Regon: 341524620  
tel. 501 560 501  
e-mail: 501560501@wp.pl

Oświadczam, że dokumentacja geodezyjna zgłoszona pod nr **PODGIK.6640.2.272.2022** w Starostwie Powiatowym w Lipnie uzyskała pozytywny wynik weryfikacji Starosty Lipnowskiego nr **P.0408.2022.519** z dnia **2022.04.08** wykonawcy prac geodezyjnych: **GEODEZJA GEOPNTS** Piotr Urbanski  
Jestem świadomy odpowiedzialności karnej za złożenie fałszywego oświadczenia.  
Kierownik prac geodezyjnych: **Agnieszka Maciejewska 21556**

Geodeta Główny  
inż. Agnieszka Maciejewska  
upr. nr 21556

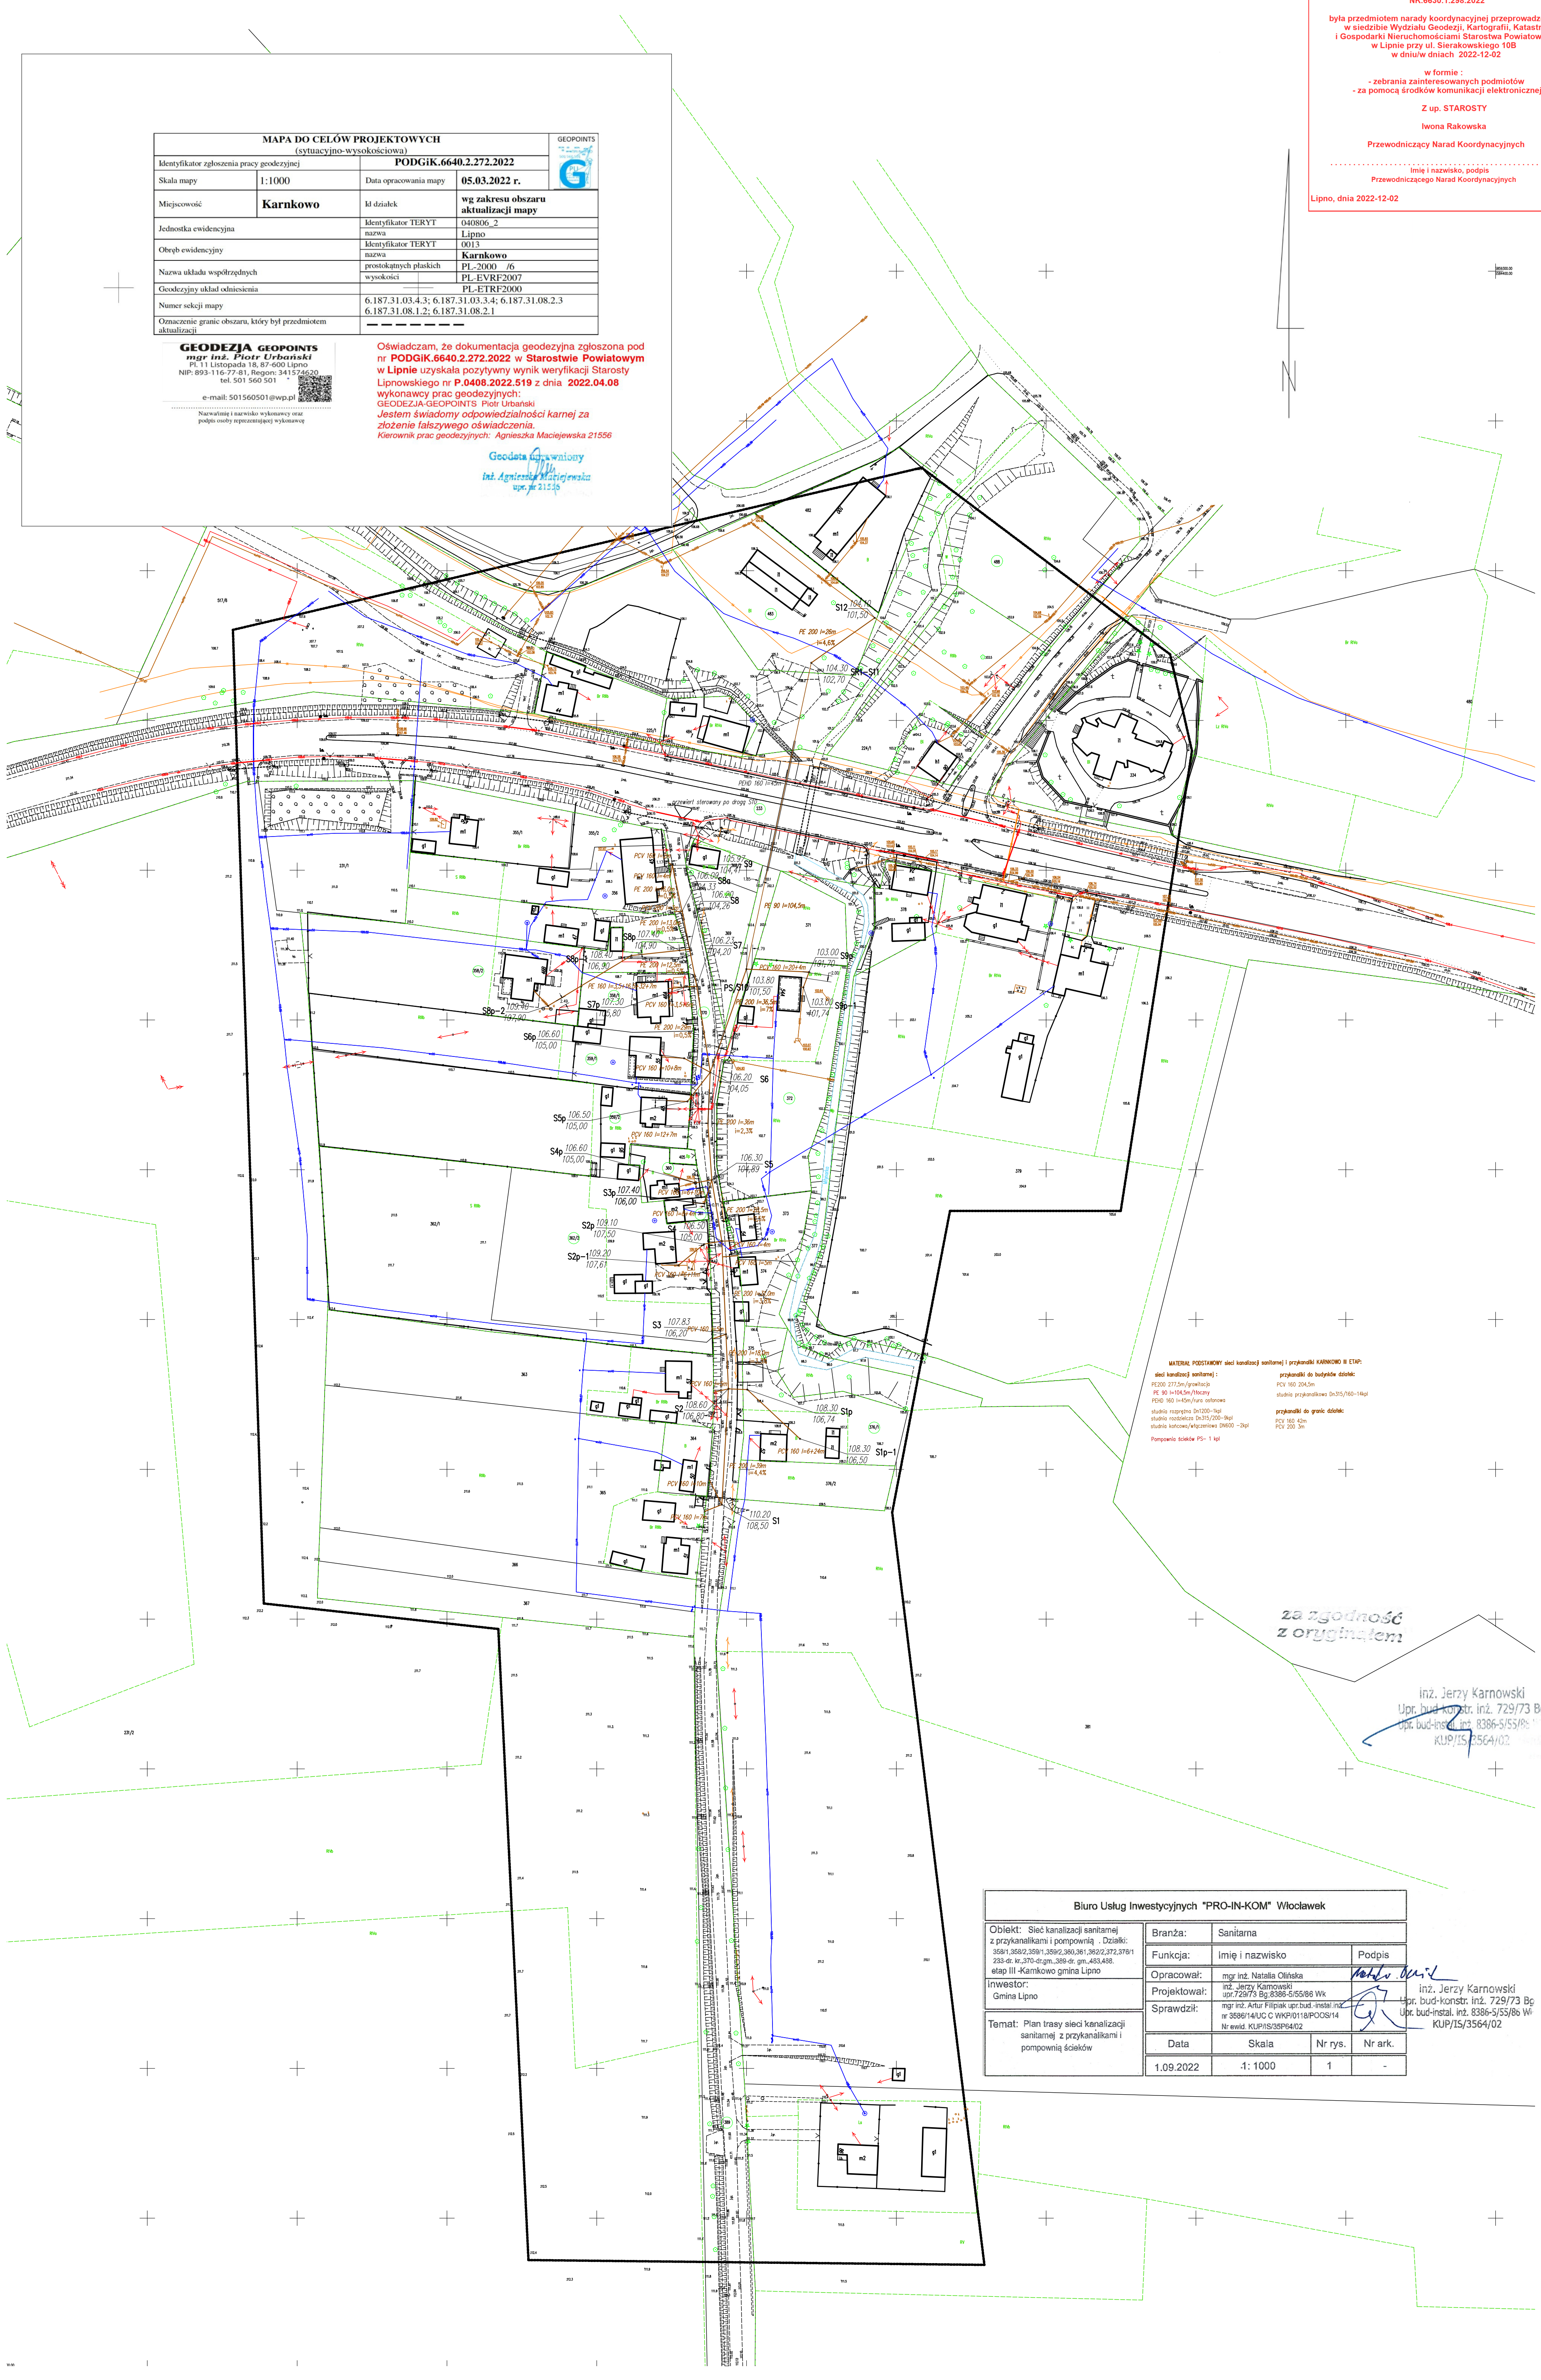

MATERIAL PODSTAWOWY sieci kanalizacji sanitarnej i pompowni KARNKOWO II ETAP:  
sieci kanalizacji sanitarnej: PE 200 217,5m/oprakolaj PE 160 204,5m studnia przepływowa DN150/160-14kg PE 160 160m/kanalizacja studnia przepływowa DN150-14kg studnia rozdzielcza DN150/200-14kg studnia kanonizacyjno-DN150 -2kg Pompownie osiowe PS- 1 szt

przykanaliki do budowy szkieletu: PCV 160 204,5m przykanaliki do granic działek: PCV 160 45m PCV 200 3m

za zgodność z oryginałem:

inż. Jerzy Karnowski  
Upr. bud-konstr. inż. 729/73 Bg  
Upr. bud-instal. inż. 8386-5/55/96 W  
KUP/IS/3564/02

Biuro Usług Inwestycyjnych "PRO-IN-KOM" Włocławek				
Opis: Sieć kanalizacji sanitarnej z przykanalikami i pompownią - Działki: 358n/5802/358n1, 358n2/360/361, 362/2/372/376/1 233-4n, nr. 370-6n, 380-6n, 389-6n, gm. 443-6n etap III -Karnkowo gmina Lipno	Branża:	Sanitarna		
Investor:	Funkcja:	Imię i nazwisko		
Gmina Lipno	Opracował:	mgr inż. Natalia Oleńska		
	Projektował:	inż. Jerzy Karnowski upr. 729/73 Bg 8386-5/55/96 Wk	inż. Jerzy Karnowski	
	Sprawdził:	mgr inż. Artur Filipiak upr. bud-instal. inż. nr 26861-4/UC C WWP0118/P0208/14 Nr ewid. KUP/IS/3564/02	Upr. bud-konstr. inż. 729/73 Bg Upr. bud-instal. inż. 8386-5/55/96 W KUP/IS/3564/02	
Temat: Plan trasy sieci kanalizacji sanitarnej z przykanalikami i pompownią szkieletów	Data:	Skala:	Nr rys.	Nr ark.
	1.09.2022	1: 1000	1	-