


Przekrój - oś O

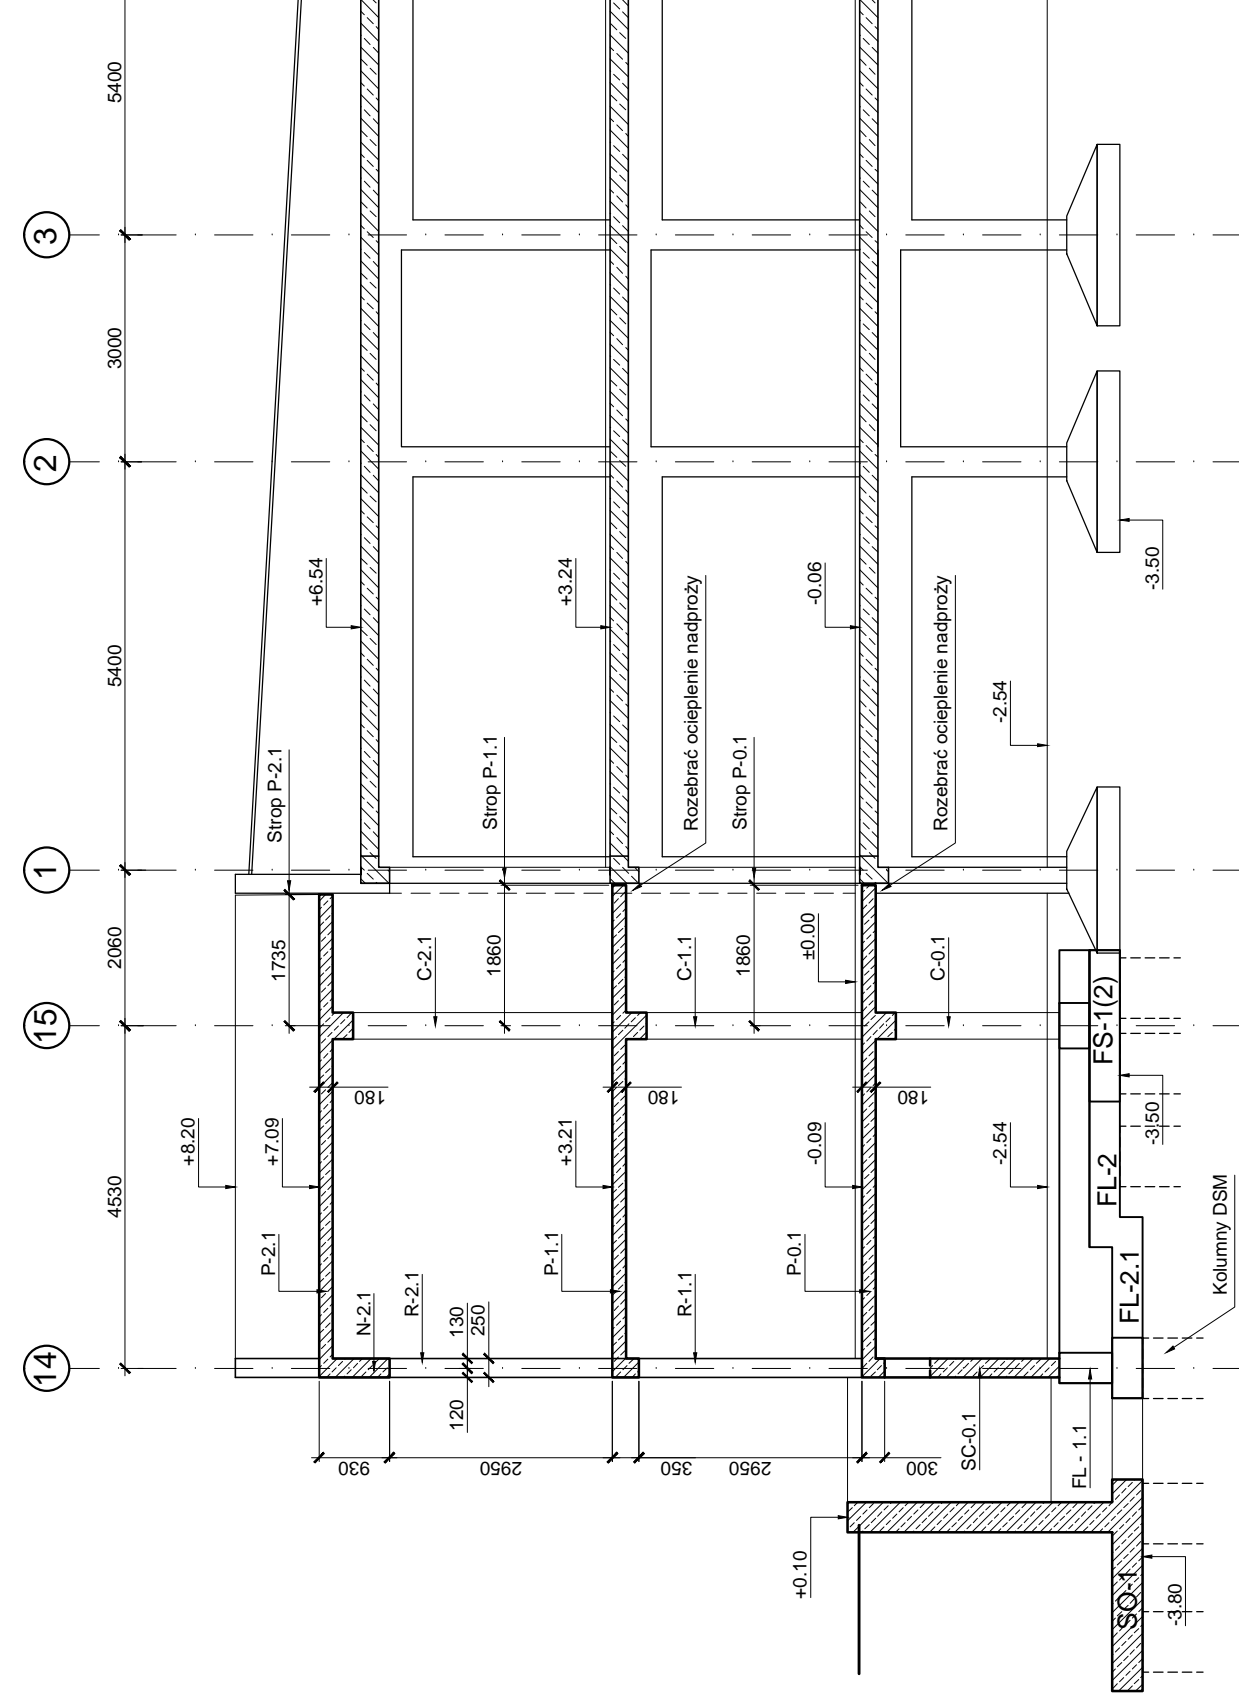

	Beton	C 30/37
Stal	B500 C	

[illegible]