
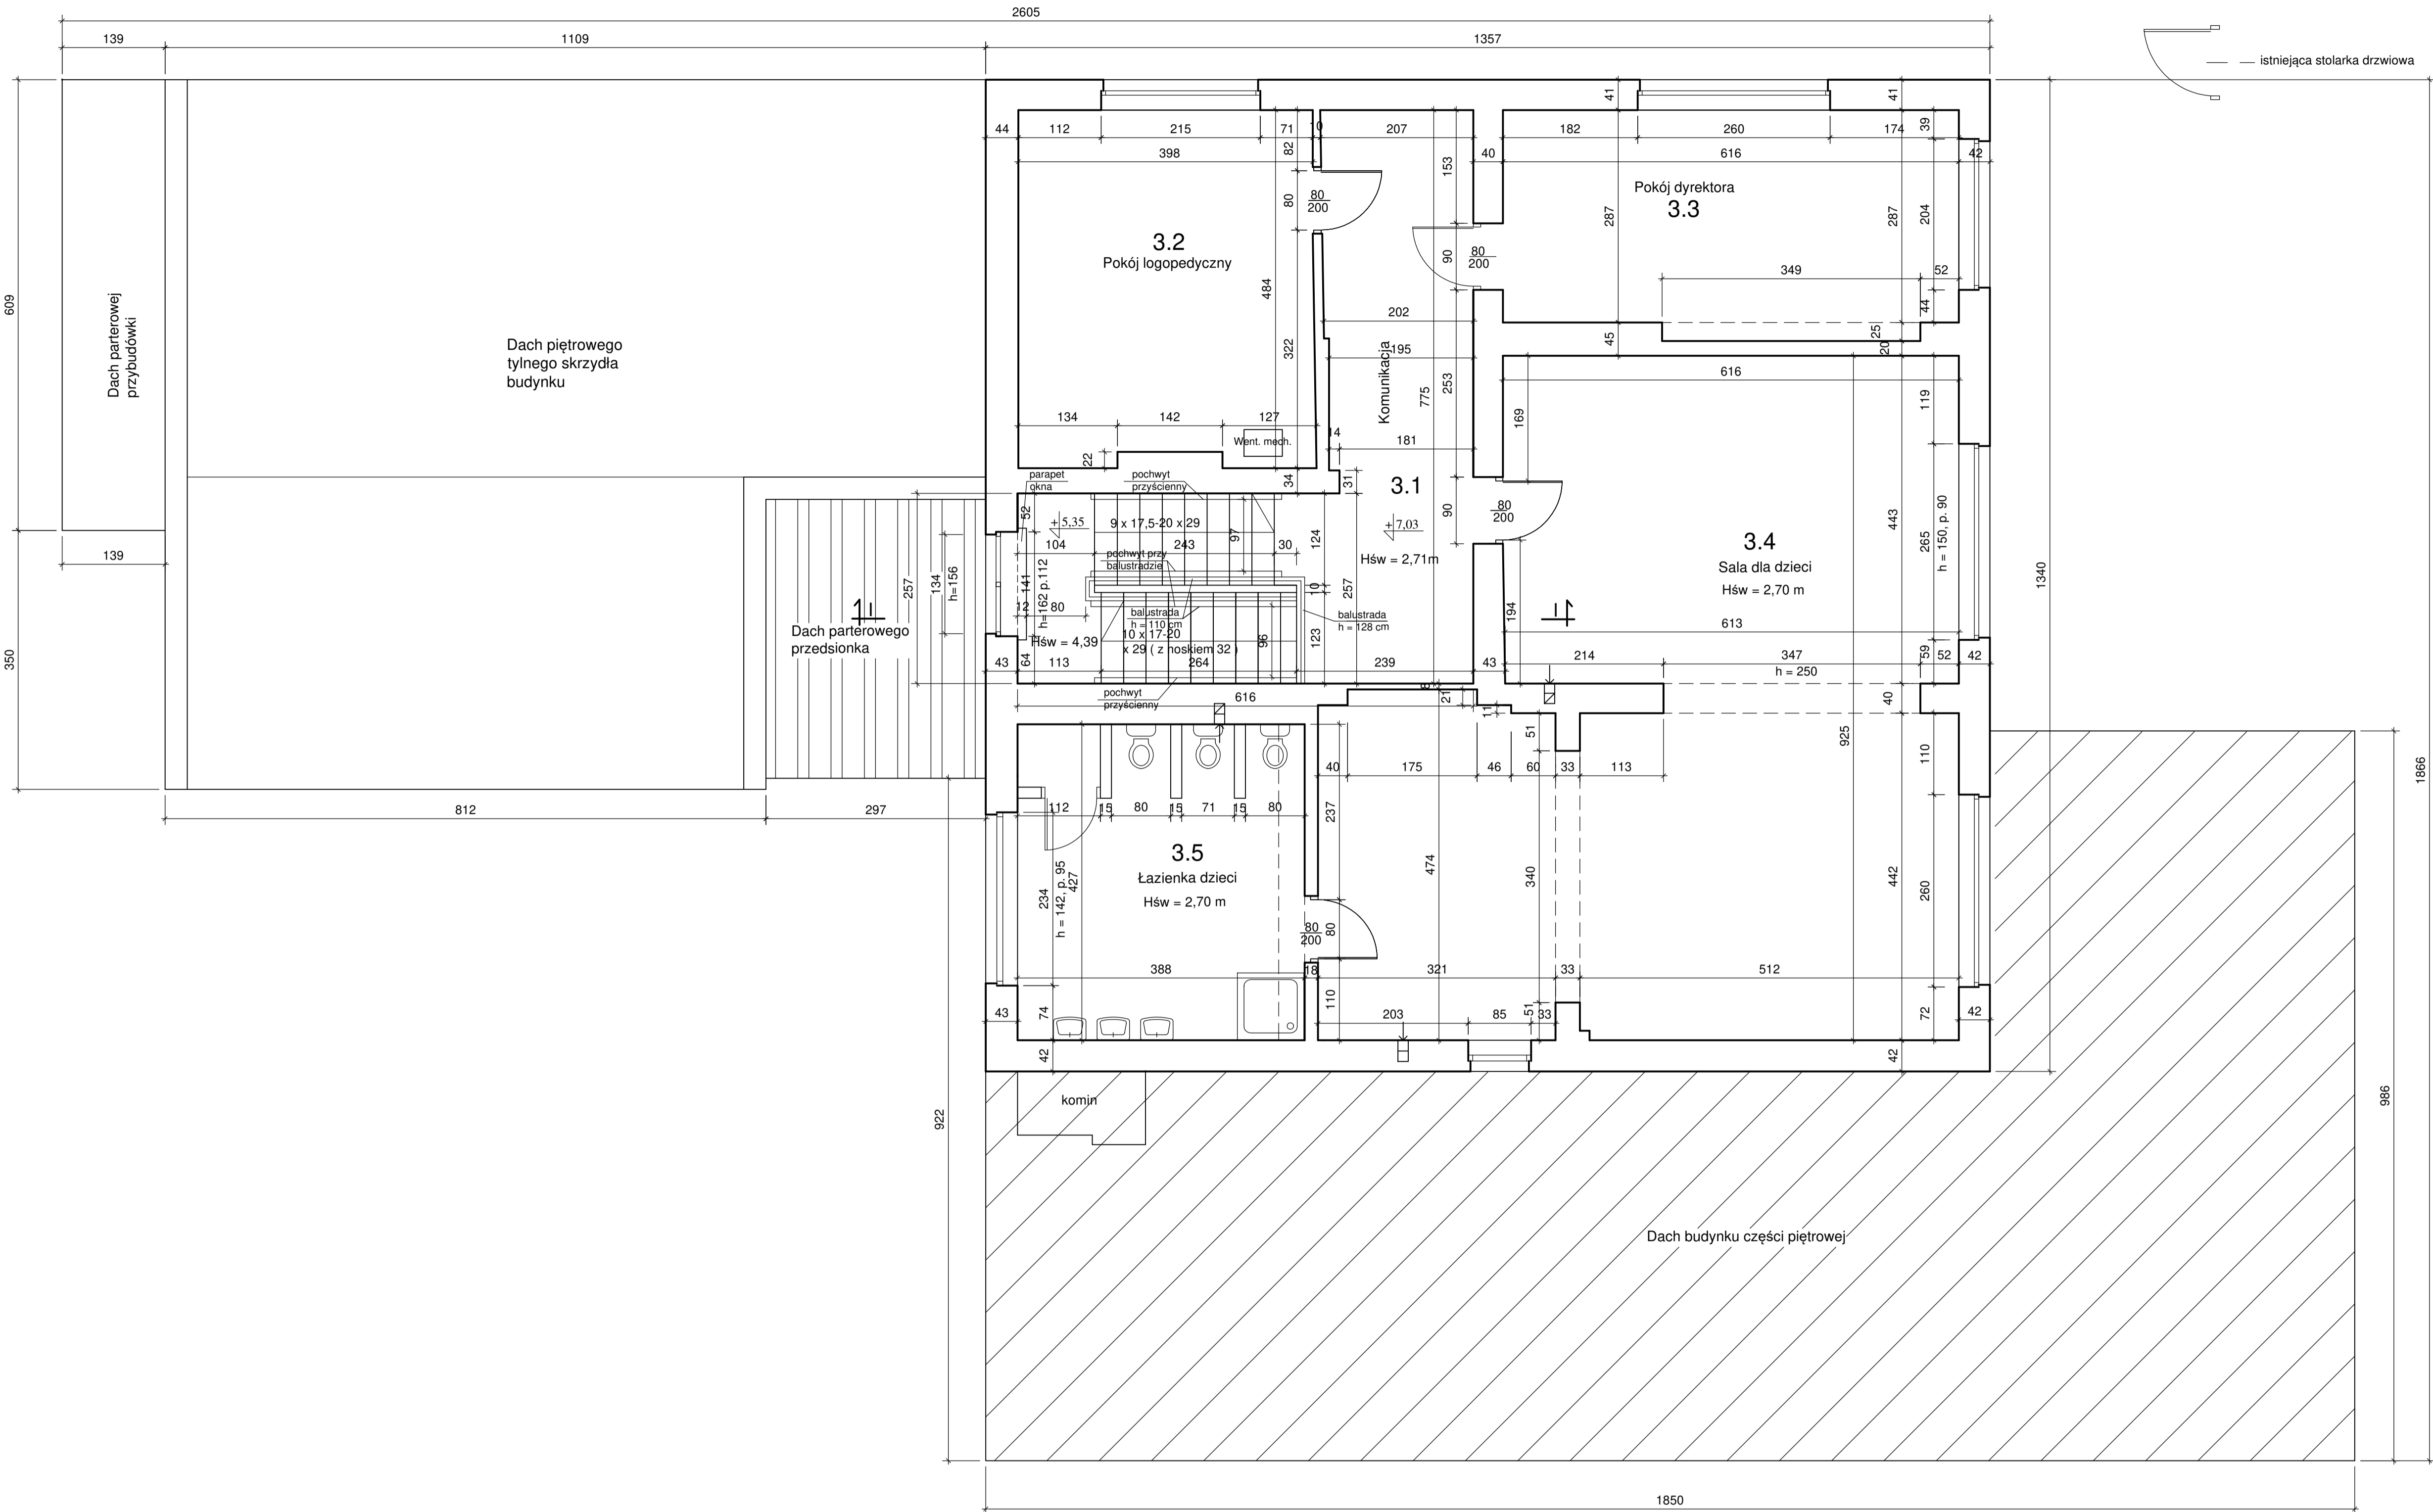


Rzut II piętra

LEGENDA :

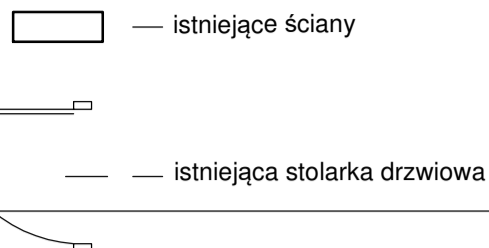

ZESTAWIENIE istn. POMIESZCZEŃ

Nr pom.	Nazwa pomieszczenia	Pow. (m2)
3.1	KOMUNIKACJA	22,66
3.2	POKÓJ LOGOPEDYCZNY	19,07
3.3	POKÓJ DYREKTORA	18,55
3.4	SALA DZIECI	67,22
3.5	ŁAZIENKA DZIECI	16,06

RAZEM = 143,56 m2

1. Powierzchnie i wymiary pomieszczeń podano w stanie ścian wykończonym.

UWAGA :

Niniejsza dokumentacja to inwentaryzacja budynku przedszkola dla potrzeb przyszłej dokumentacji adaptacji pomieszczeń I piętra segmentu tylnego budynku na cele przedszkola oraz dla potrzeb przyszłej dokumentacji ppoż. jak projekt oddymiania klatki schodowej lub ewakuacji.

PRACOWNIA PROJEKTOWA mgr inż. PRZEMYSŁAW SZYMANOWSKI ul. Podgórna 17 , 64 - 000 Kościan BIURO : 64 - 000 Kościan, Kurza Góra , ul. Gostyńska 98		
OBIEKT	INWENTARYZACJA BUDYNKU SAMORZĄDOWEGO PRZEDSZKOLA NR 3 w KOŚCIANIE	
LOKALIZACJA	Kościan ul. Moniuszki 4, działka nr 2253	
INWESTOR	SAMORZĄDOWE PRZEDSZKOLE NR 3 W KOŚCIANIE	
TEMAT / SKALA	RZUT II PIĘTRA	1 : 50
ZINWENTARYZOWAŁ	mgr inż. PRZEMYSŁAW SZYMANOWSKI upr. bud. proj. wyk. w specjalności konstrukcyjno - budowlanej nr 1650 / 94 / Lo, upr. konserw. zabytków nr 5 / 1998	
DATA / NR RYS.	LUTY 2020 r	4