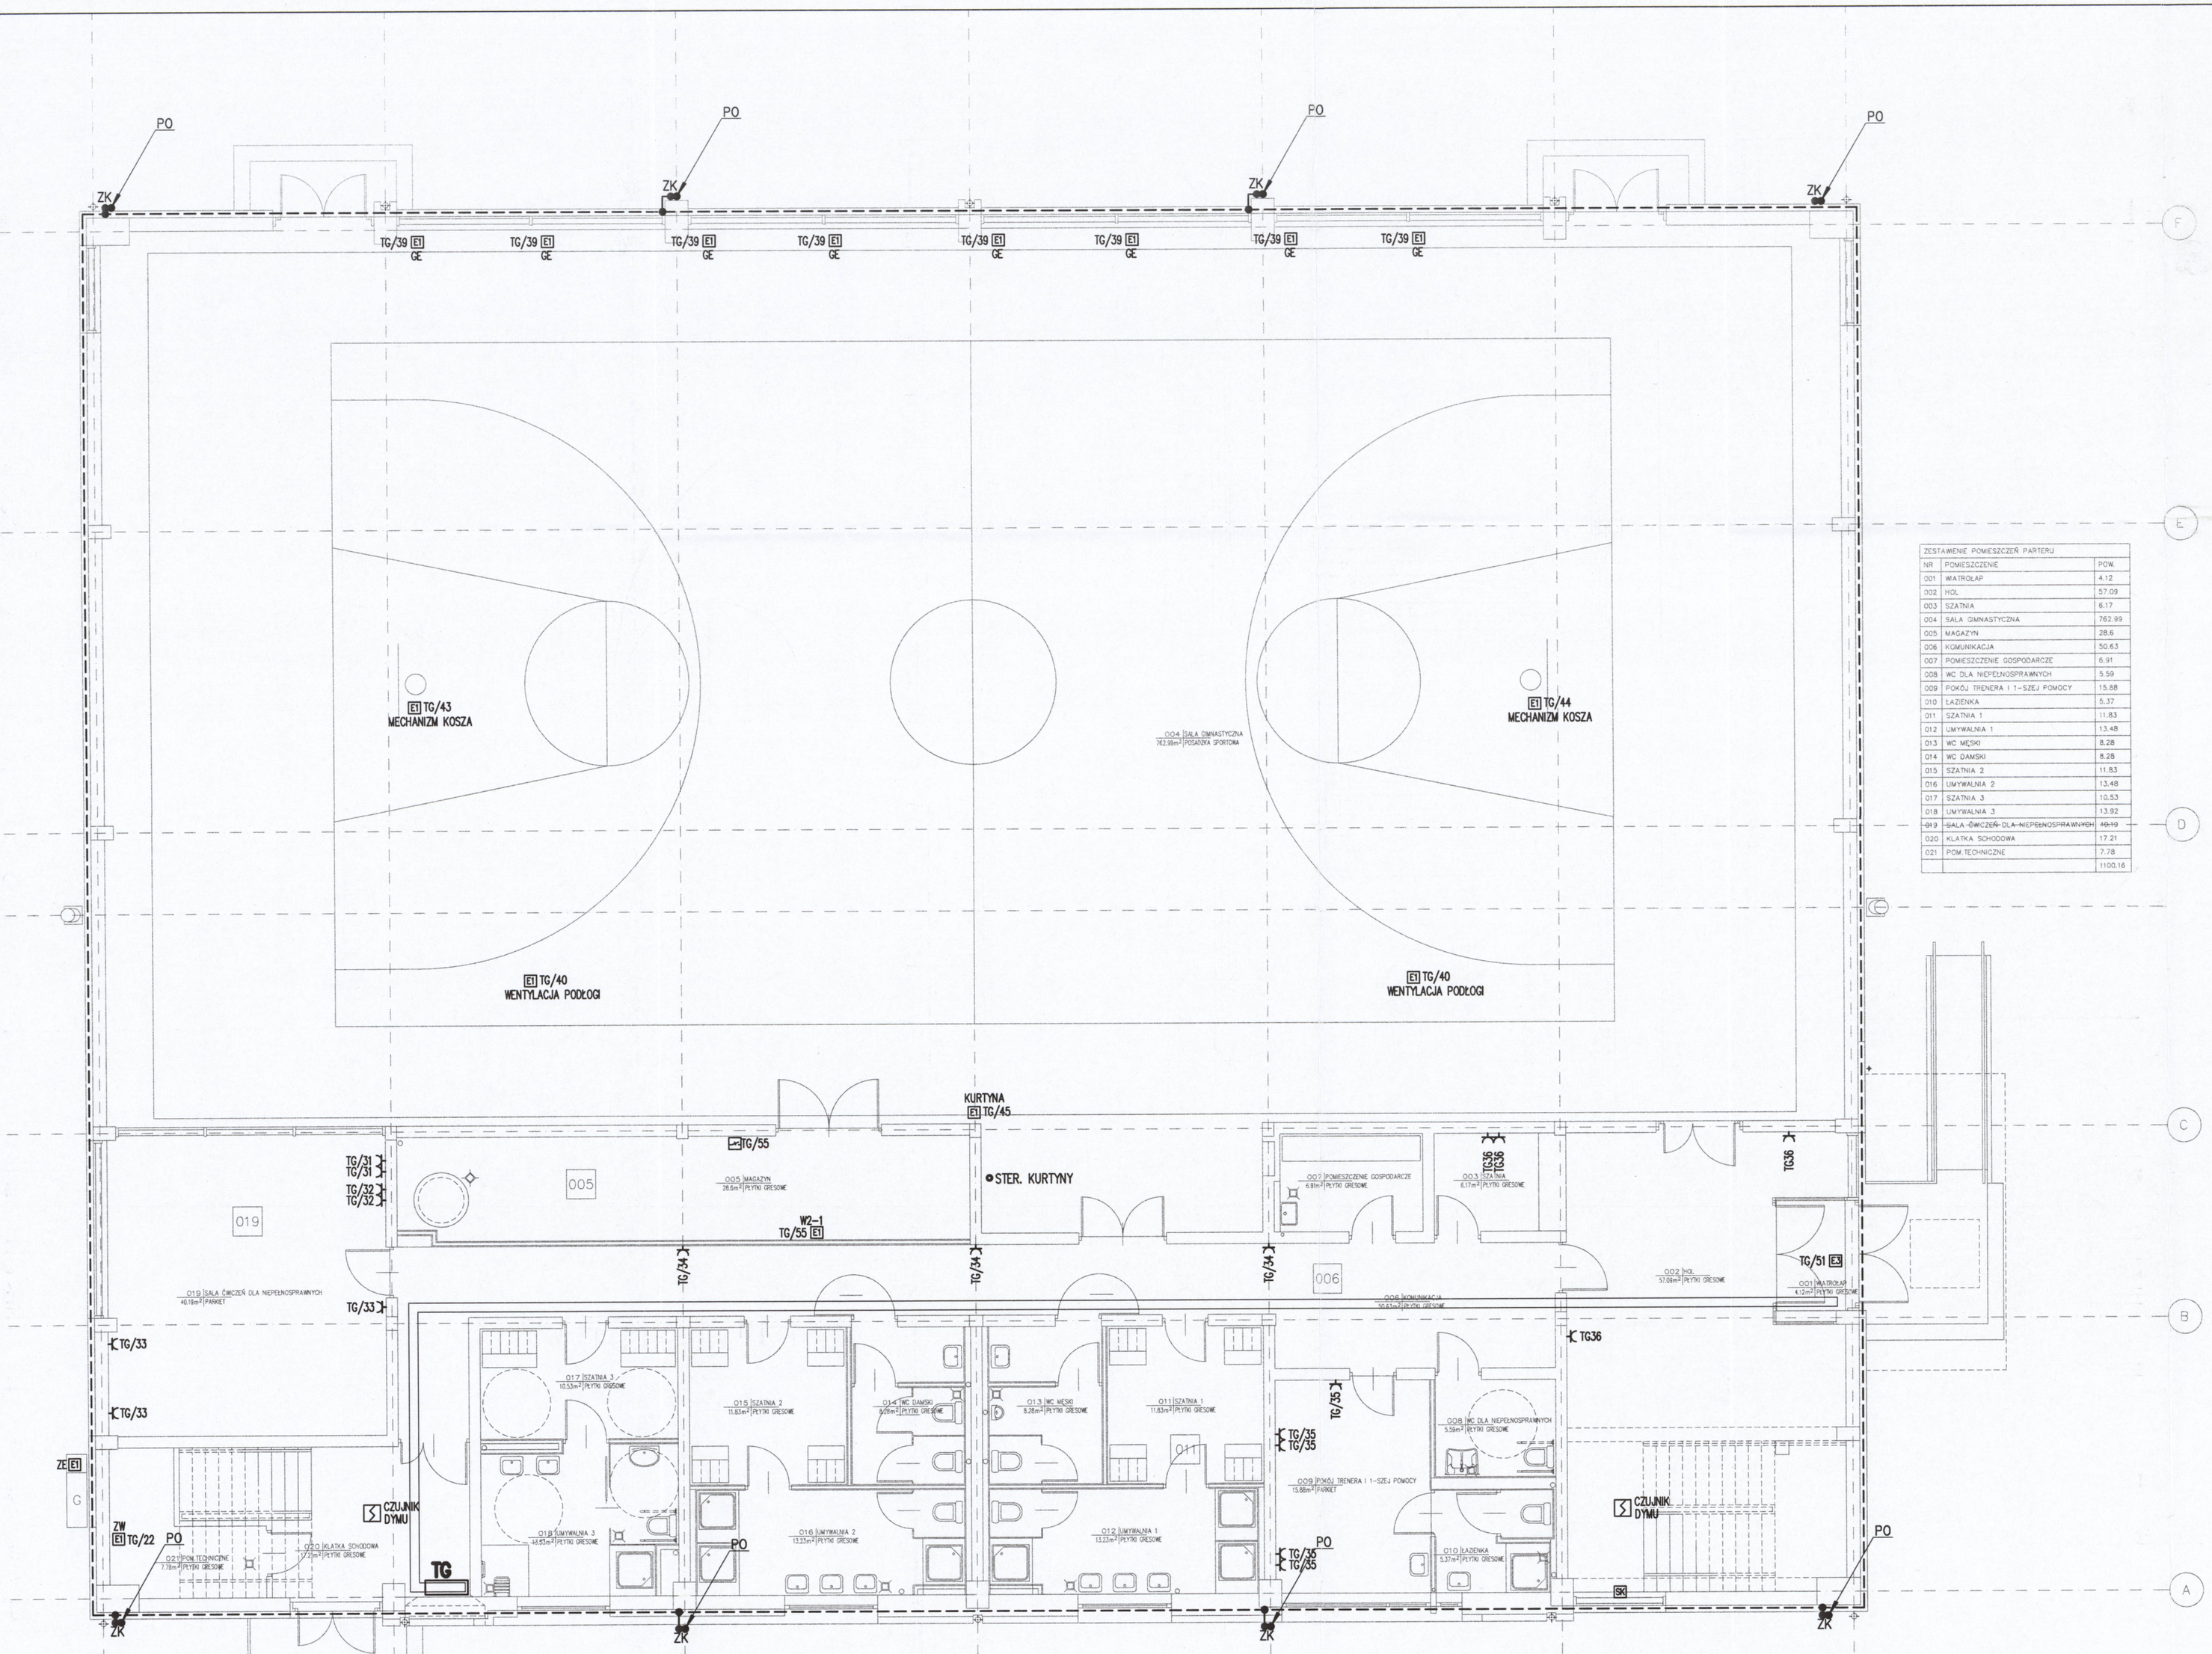

ZESTAWIENIE POMIESZCZEŃ PARTERU		
NR	POMIESZCZENIE	POW.
001	WIATROLAP	4.12
002	HOL	57.09
003	SZATNIA	6.17
004	SALA GIMNASTYCZNA	762.99
005	MAGAZYN	28.6
006	KOMUNIKACJA	50.63
007	POMIESZCZENIE GOSPODARCZE	6.91
008	WC DLA NIEPEŁNOSPRAWNYCH	5.59
009	POKÓJ TRENERA 1 I-SZEJ POMOCY	15.88
010	ŁAZIENKA	5.37
011	SZATNIA 1	11.83
012	UMYWALNIA 1	13.48
013	WC MĘSKI	8.28
014	WC DAMSKI	8.28
015	SZATNIA 2	11.83
016	UMYWALNIA 2	13.48
017	SZATNIA 3	10.53
018	UMYWALNIA 3	13.92
019	SALA ĆWICZEŃ DLA NIEPEŁNOSPRAWNYCH	49.19
020	KLATKA SCHODOWA	17.21
021	POM. TECHNICZNE	7.78
		1100.16

OZNACZENIA:

- GNIAZDO 2P+Z 250/16A IP-20
- GNIAZDO 2P+Z 250/16A IP-44
- E1 WYPUST INSTALACJI 230V (ZAPAS PRZEWODU 2m)
- E2 WYPUST INSTALACJI 400V (ZAPAS PRZEWODU 2m)
- WYŁĄCZNIK SERWISOWY 230V
- WYŁĄCZNIK SERWISOWY 400V

Generalny projektant:

mp project sp.z o.o
modern structure design & consultancy

ul. Balicka 134,30-149 Kraków
tel. +48 12 661 82 35
e-mail: biuro@mpproject.pl

ALIOR BANK Oddz. Kraków ul. Kamelicka 28
Nr. Konta: 78 2490 0005 0000 4530 1119 1217
Regon: 121271018 NIP: 676-242-30-09

Projektant adaptacji:

Nazwa inwestycji:	HALA WIDOWISKOWO - SPORTOWA 30 x 40
Inwestor:	
Adres inwestycji:	
Branża:	ELEKTRYCZNA
Faza:	PROJEKT BUDOWLANY
Projektant adaptacji:	Data adaptacji:
Sprawdzający adaptacji:	
Autor projektu typowego:	mgr inż. WOJCIECH LISEK, NR UPR. 945/94, do projektowania i kierowania robotami w specjalności instalacyjno-inżynieryjnej w zakresie instalacji elektrycznej — Data projektu typowego: 01.2017
Weryfikator projektu typowego:	mgr inż. WOJCIECH BALWIERZ, NR UPR. [illegible], do projektowania i kierowania robotami w specjalności instalacyjno-inżynieryjnej w zakresie instalacji elektrycznej
Opracowanie projektu typowego:	mgr inż. ANNA KARP, mgr inż. KRZYSZTOF MÓŁKA
Nazwa rysunku:	RZUT PARTERU INSTALACJA SIŁY — Skala: 1:100
	Numer rysunku: E204