STAROSTA INOWROCŁAWSKI
Pl. Jdrzeja Kuj. 2a, 88-100 Inowrocław, tel. 52 357 84 00, fax 52 357 84 01, e-mail: starostwo@inowroclaw.pl, www.bip.inowroclaw.pl
Zgodność mapy z treścią operatu technicznego do celów projektowych, budowlanych, katastralnych, bankowych, ksiąg wieczystych, budowlanych, geodezyjnych i kartograficznych
2 MAJ 2019
Data przyjęcia operatu technicznego do zasobu
Nr ewidencyjny operatu technicznego
2019 -03- 18
z up. STAROSTY
Anna Jagodzińska
INSPEKTOR
w Wydziale Geodezji, Kartografii, Katastru i Gospodarki Nieruchomościami

Jarosław Powiczyk
geodeta uprawniony
upr. do wykonywania zawodu nr 8423

Inowrocław, 18.02.2019 r.

MAPA DO CELÓW PROJEKTOWYCH
Skala 1:500

Godło mapy: 365.133.023.2 ,4 ,024.3
Odcinek: 2

Województwo: kujawsko–pomorskie
Powiat: inowrocławski
Jednostka ewidencyjna: 040706_5 Kruszwica
Obręb ewidencyjny: 0031 Przedbojewice
Działki nr 77/3 ,94

Mapa aktualna na dzień: 12.02.2019r.
Mapę sporządzono bez sprawdzenia obciążeń służebnościami gruntowymi.
Granice działek wniesione według mapy ewidencyjnej.
Ks. rob. 9/2019 ID: 6640.218.2019
ukł. wsp. 1965, strefa 3, ukł. odniesienia Kronsztadt 60
WYKONAWCA:
GEOJARPOL Geodezja – Kartografia
Jarosław Powiczyk – upr. nr 8423
88-100 Inowrocław, ul. Owczarskiego 2
tel. +48 602 151726, e-mail: geojarpol@gmail.com

Oświadczam, że niniejszy rysunek został sporządzony na kopii mapy do celów projektowych, która jest zgodna z oryginałem mapy do celów projektowych.

mgr inż. Rafał Młynarczyk
uprawnienia budowlane do projektowania bez ograniczeń w specjalności inżynieryjnej drogowej nr KUP/0114/POOD/14

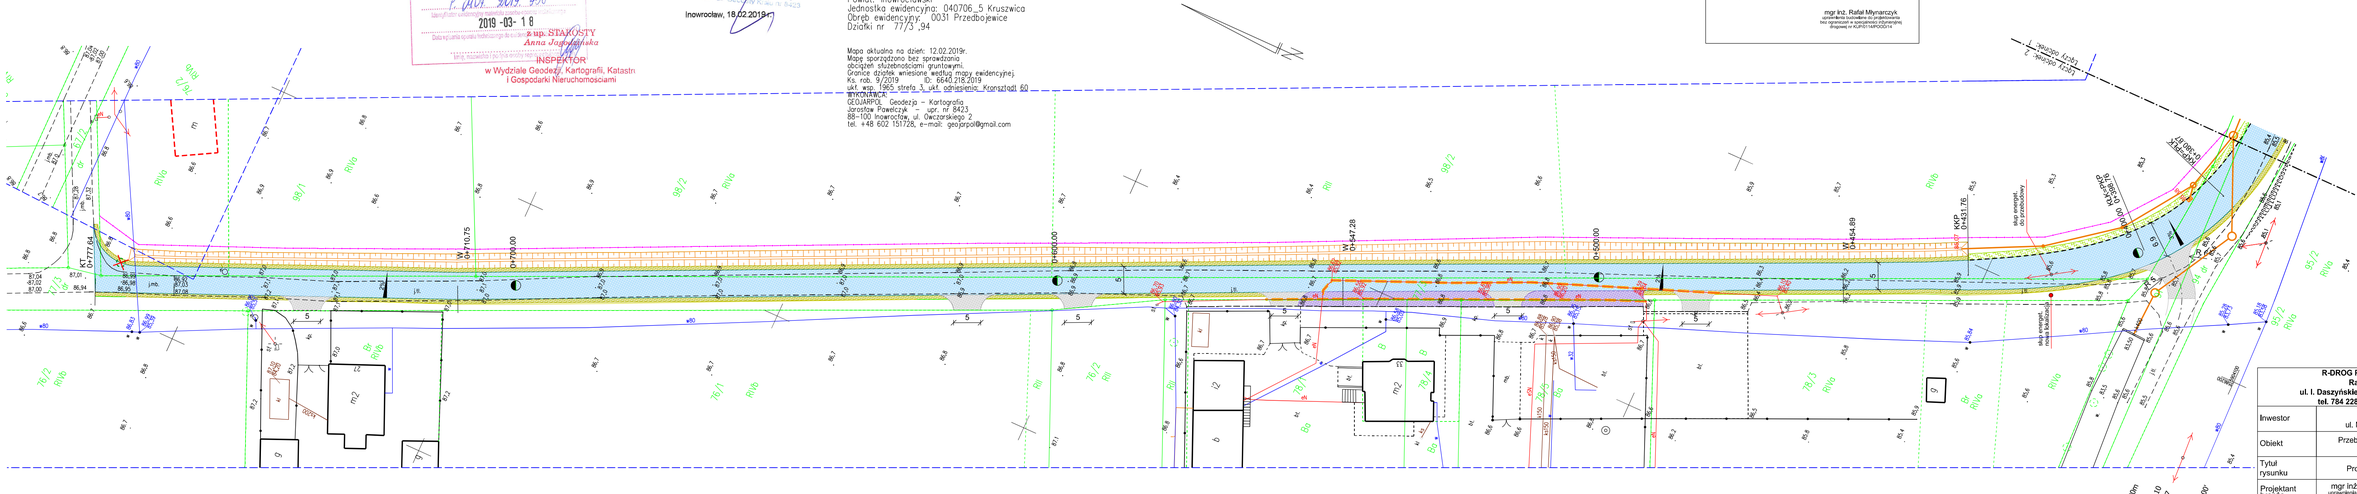
KT 0+777,84
W 0+710,75
0+700,00
0+600,00
W 0+547,28
0+500,00
W 0+454,89
KKP 0+431,78
0+400,00
0+300,00
0+200,00
0+100,00
0+000,00
jar
rów
rurociąg
skp energet. do przebudowy
skp energet. mosty kablowe
skp energet. do przebudowy
skp energet. do przebudowy
skp energet. do przebudowy