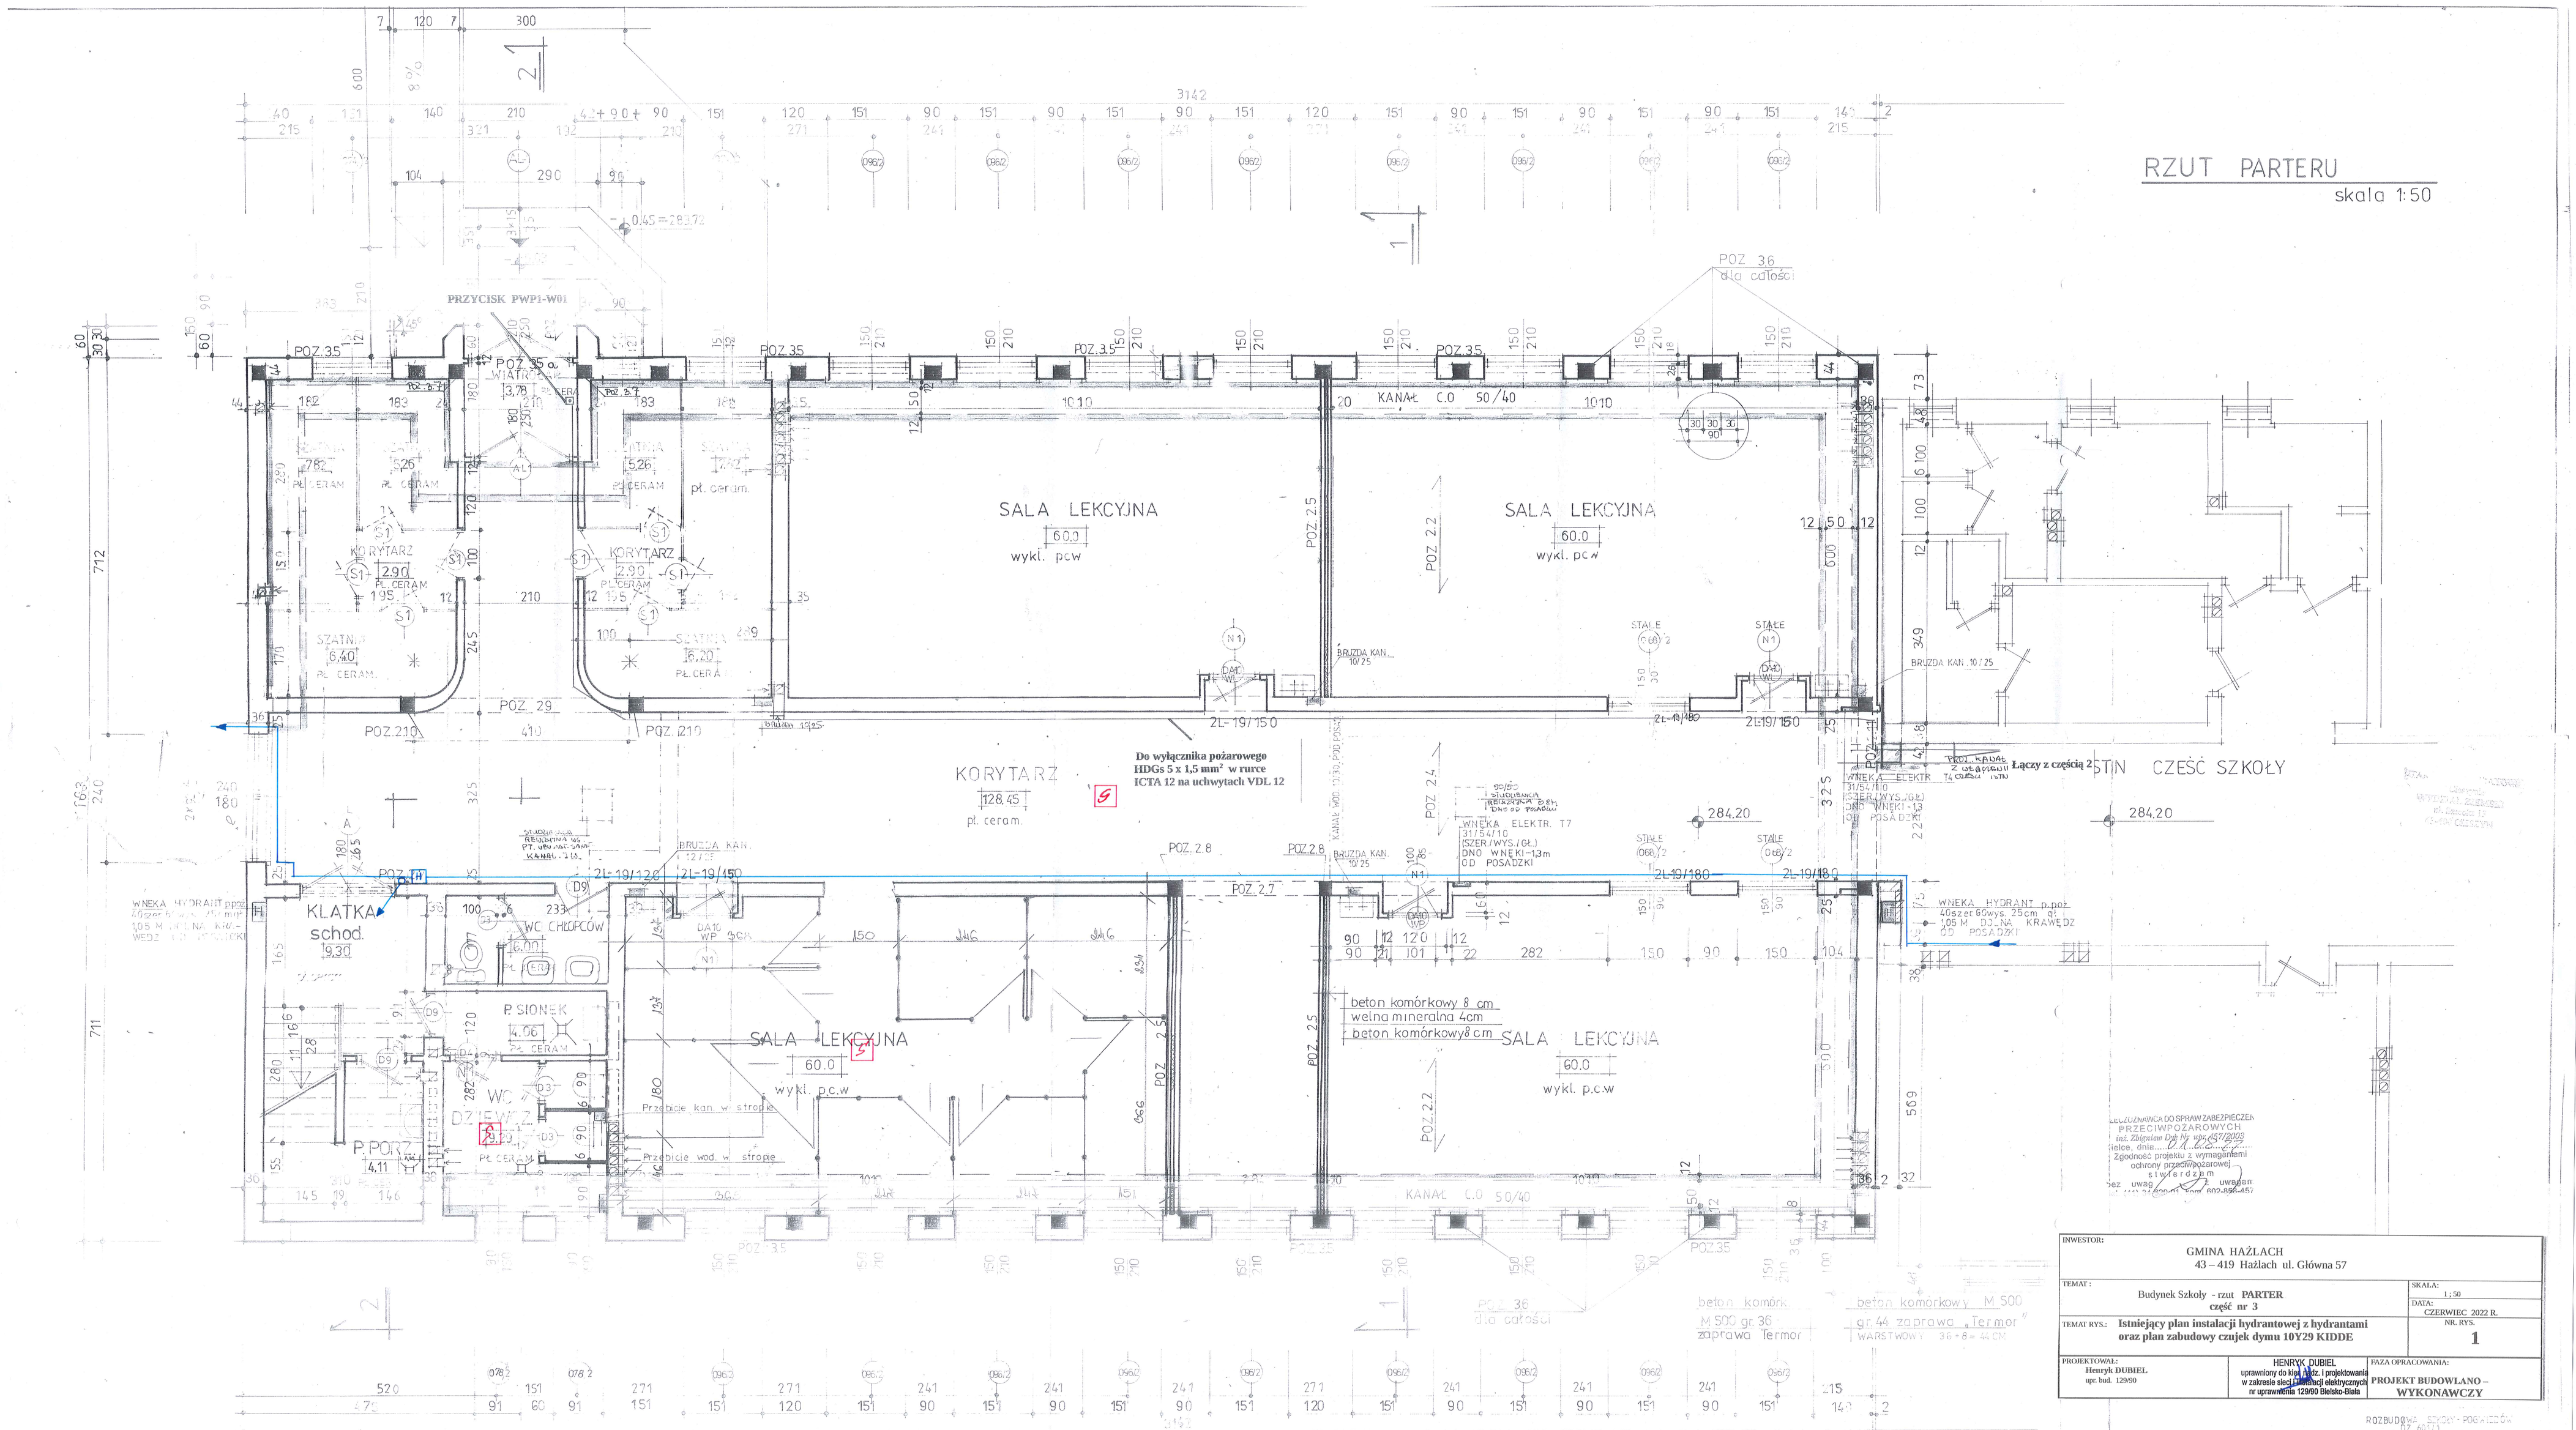

INWESTOR: GMINA HAŻLACH 43 – 419 Hażlach ul. Główna 57	
TEMAT: Budynek Szkoły - rzut PARTER część nr 3	SKALA: 1 : 50 DATA: CZERWIEC 2022 R.
TEMAT RYS.: Istniejący plan instalacji hydrantowej z hydrantami oraz plan zabudowy czujek dymu 10Y29 KIDDE	NR. RYS. 1
PROJEKTOWAŁ: Henryk DUBIEL upr. bud. 129/90	HENRYK DUBIEL uprawniony do kier. i projektowania w zakresie sieci instalacji elektrycznych nr uprawnienia 129/90 Bielsko-Biała
FAZA OPRACOWANIA: PROJEKT BUDOWLANO – WYKONAWCZY	

ROZBUDOWA SZKOŁY - POGWIZDÓW
DZ. 60171
RZUT PARTERU

tech. M. BUZEK
inż. arch. K. GAŚ