
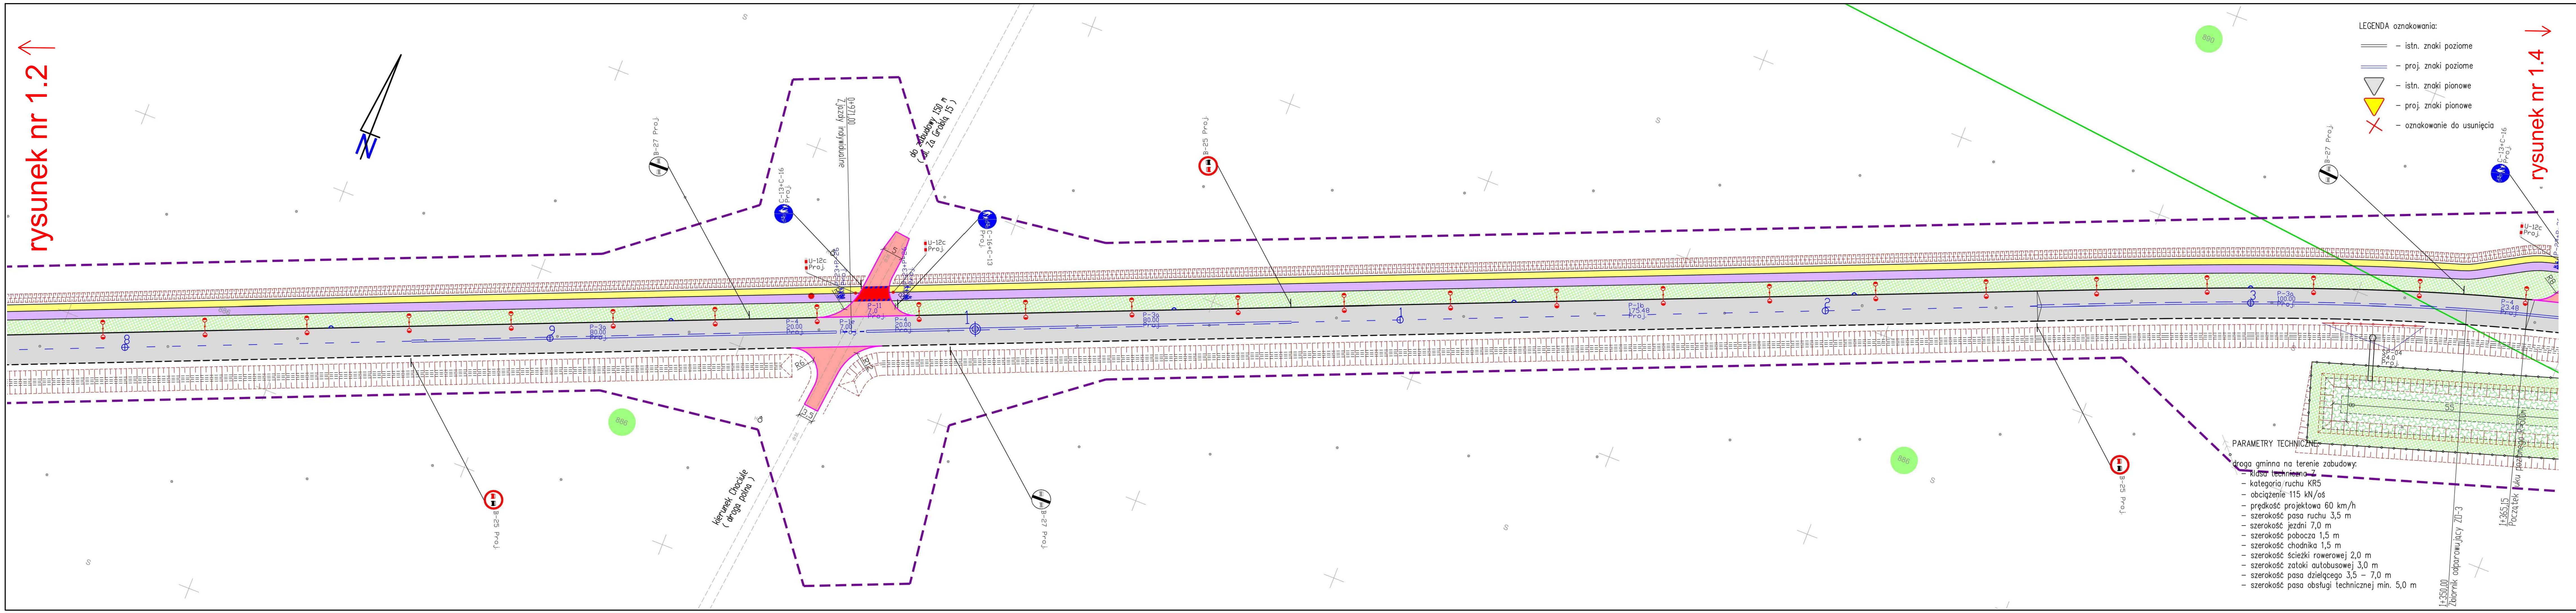


rysunek nr 1.2

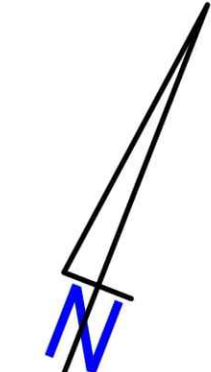

- LEGENDA oznakowania:
- istn. znaki poziome
 - proj. znaki poziome
 - △ istn. znaki pionowe
 - ▽ proj. znaki pionowe
 - × oznakowanie do usunięcia

- LEGENDA:
- xx - numer działki objętej robotami w proj. pasie drogi gminnej
 - projektowany pas drogi gminnej
 - istn. granice działek
 - proj. nawierzchnia jezdni z betonu asfaltowego
 - proj. nawierzchnia ścieżki rowerowej z betonu asfaltowego
 - proj. nawierzchnia chodnika z bet. kostki brukowej
 - proj. nawierzchnia jezdni, zatok i wysp z betonowej kostki brukowej
 - proj. nawierzchnia pierścienia ronda z kamiennej kostki brukowej
 - proj. nawierzchnia jezdni z kruszywa niezwiązanego
 - proj. pas dzielący / zieleń
 - proj. pas techniczny
 - proj. krawężn. jezdni bitumicznej (przekrój drogowy)
 - proj. krawężnik betonowy (przekrój uliczny)
 - proj. obrzeże betonowe
 - proj. krawężn. nawierzchni z kruszywa niezwiązanego
 - proj. krawężn. pobocza / robót ziemnych
 - proj. ogrodzenie z siatki stalowej
 - proj. bariera drogowa SP-04
 - drzewo do usunięcia
 - × — lokalizacja odwiertu geologicznego
 - proj. sieć kanalizacji deszczowej
 - proj. zeliwny wpust deszczowy, krawężnikowo-jezdniowy
 - proj. przepust
 - proj. słup oświetleniowy z oprawą LED

rysunek nr 1.4

PARAMETRY TECHNICZNE

- droga gminna na terenie zabudowy:
- klasa techniczna 2
 - kategoria ruchu KR5
 - obciążenie 115 kN/oś
 - prędkość projektowa 60 km/h
 - szerokość pasa ruchu 3,5 m
 - szerokość jezdni 7,0 m
 - szerokość pobocza 1,5 m
 - szerokość chodnika 1,5 m
 - szerokość ścieżki rowerowej 2,0 m
 - szerokość zatoki autobusowej 3,0 m
 - szerokość pasa dzielącego 3,5 - 7,0 m
 - szerokość pasa obsługi technicznej min. 5,0 m

EMWAY MACIEJ EMILIANÓW ul. Jasna 1, Mielęgi 362 65-012 Zielona Góra NIP: 9291781023, REGON: 85208446			
INWESTOR:	GMINA ŚWIEBODZIN ul. Rynekowa 2, 66-200 Świebódzin	SKALA:	DATA:
INWESTYCJA:	BUDOWA POŁUDNIOWO-ZACHODNIEJ OBWODNICY MIASTA ŚWIEBODZIN	1:500	11.2021
RYSUNEK:	PROJEKT ORGANIZACJI RUCHU	NR ZLEC:	NR RYS:
		IZD/1/1/2021	1,3
PROJEKTANT:	imię i nazwisko mgr inż. Maciej Emilianów	UPRAWNIENIA LSS080PBD/16 do projektowania bez ograniczeń w specjalności drogowej	BRANŻA DROGOWA