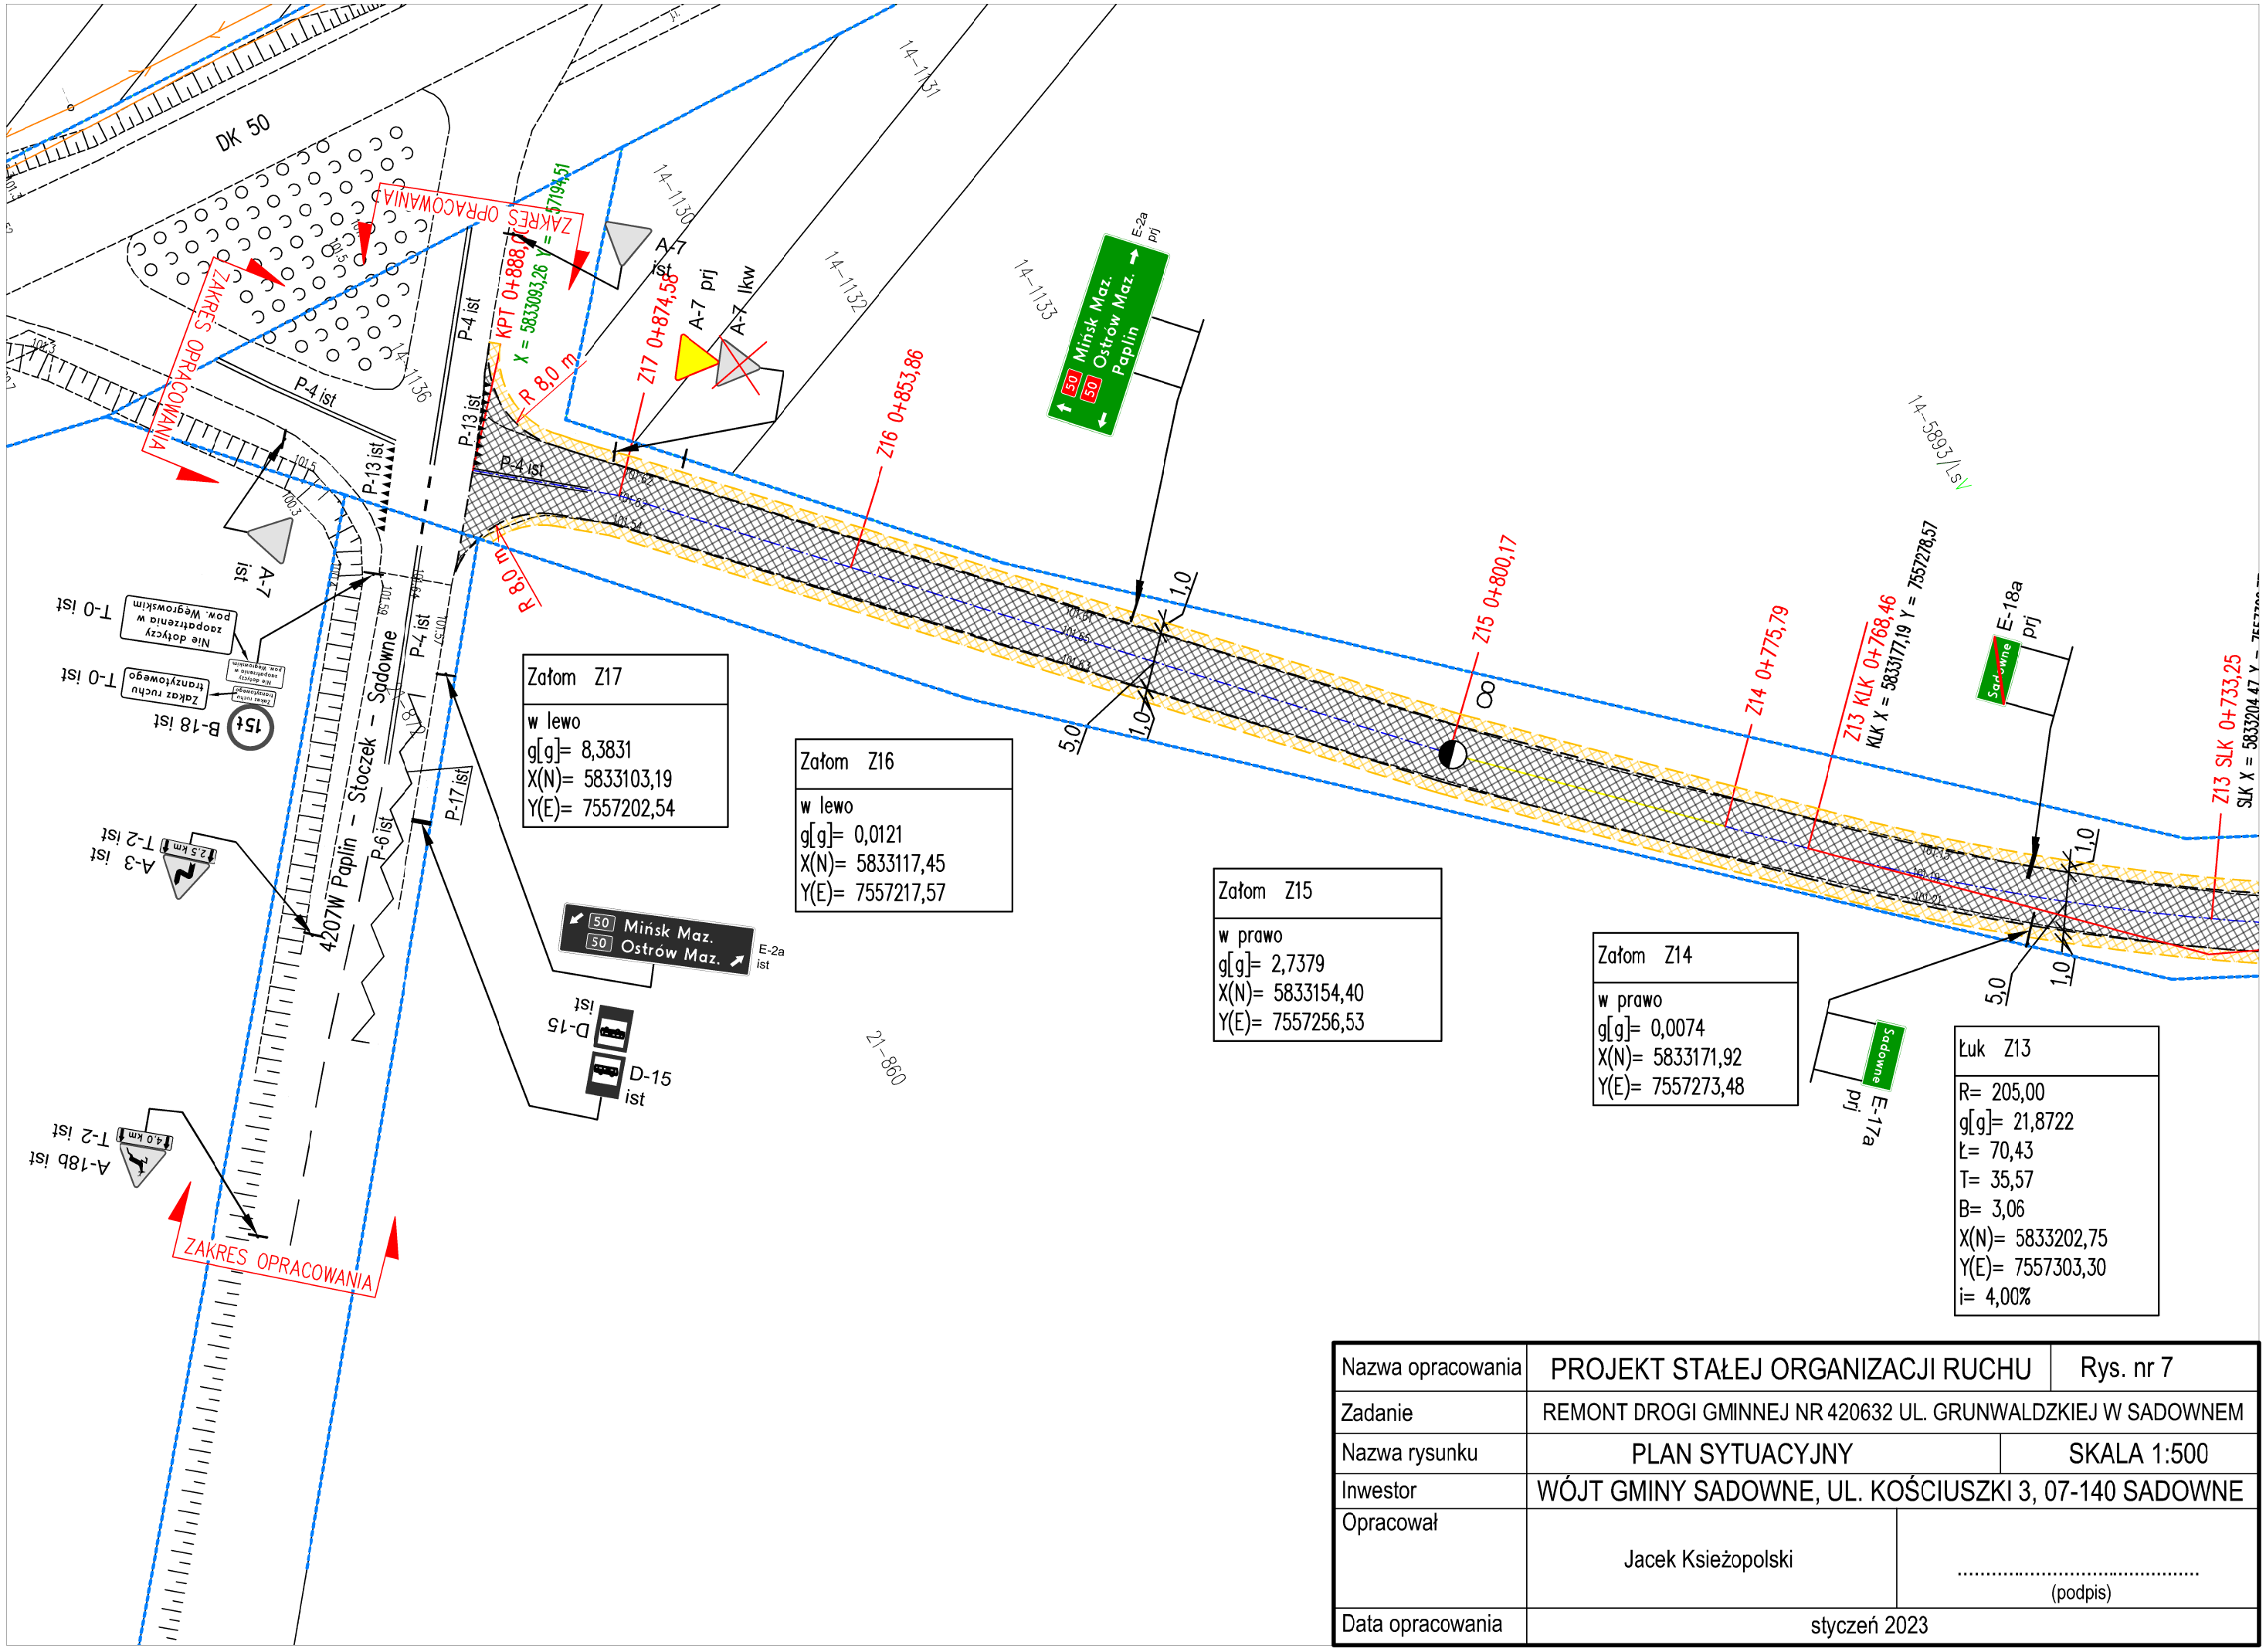

Załom Z17
w lewo
g[g]= 8,3831
X(N)= 5833103,19
Y(E)= 7557202,54

Załom Z16
w lewo
g[g]= 0,0121
X(N)= 5833117,45
Y(E)= 7557217,57

Załom Z15
w prawo
g[g]= 2,7379
X(N)= 5833154,40
Y(E)= 7557256,53

Załom Z14
w prawo
g[g]= 0,0074
X(N)= 5833171,92
Y(E)= 7557273,48

Łuk Z13
R= 205,00
g[g]= 21,8722
Ł= 70,43
T= 35,57
B= 3,06
X(N)= 5833202,75
Y(E)= 7557303,30
i= 4,00%

Nazwa opracowania	PROJEKT STAŁEJ ORGANIZACJI RUCHU	Rys. nr 7
Zadanie	REMONT DROGI GMINNEJ NR 420632 UL. GRUNWALDZKIEJ W SADOWNEM	
Nazwa rysunku	PLAN SYTUACYJNY	SKALA 1:500
Inwestor	WÓJT GMINY SADOWNE, UL. KOŚCIUSZKI 3, 07-140 SADOWNE	
Opracował	Jacek Księżopolski	..... (podpis)
Data opracowania	styczeń 2023	