


TRZCIŃSKO ZDRÓJ - Kościół parafialny
 pod wezwaniem
 MB NIEUSTAJĄCEJ POMOCY
 Inwentaryzacja - rzut przyziemia

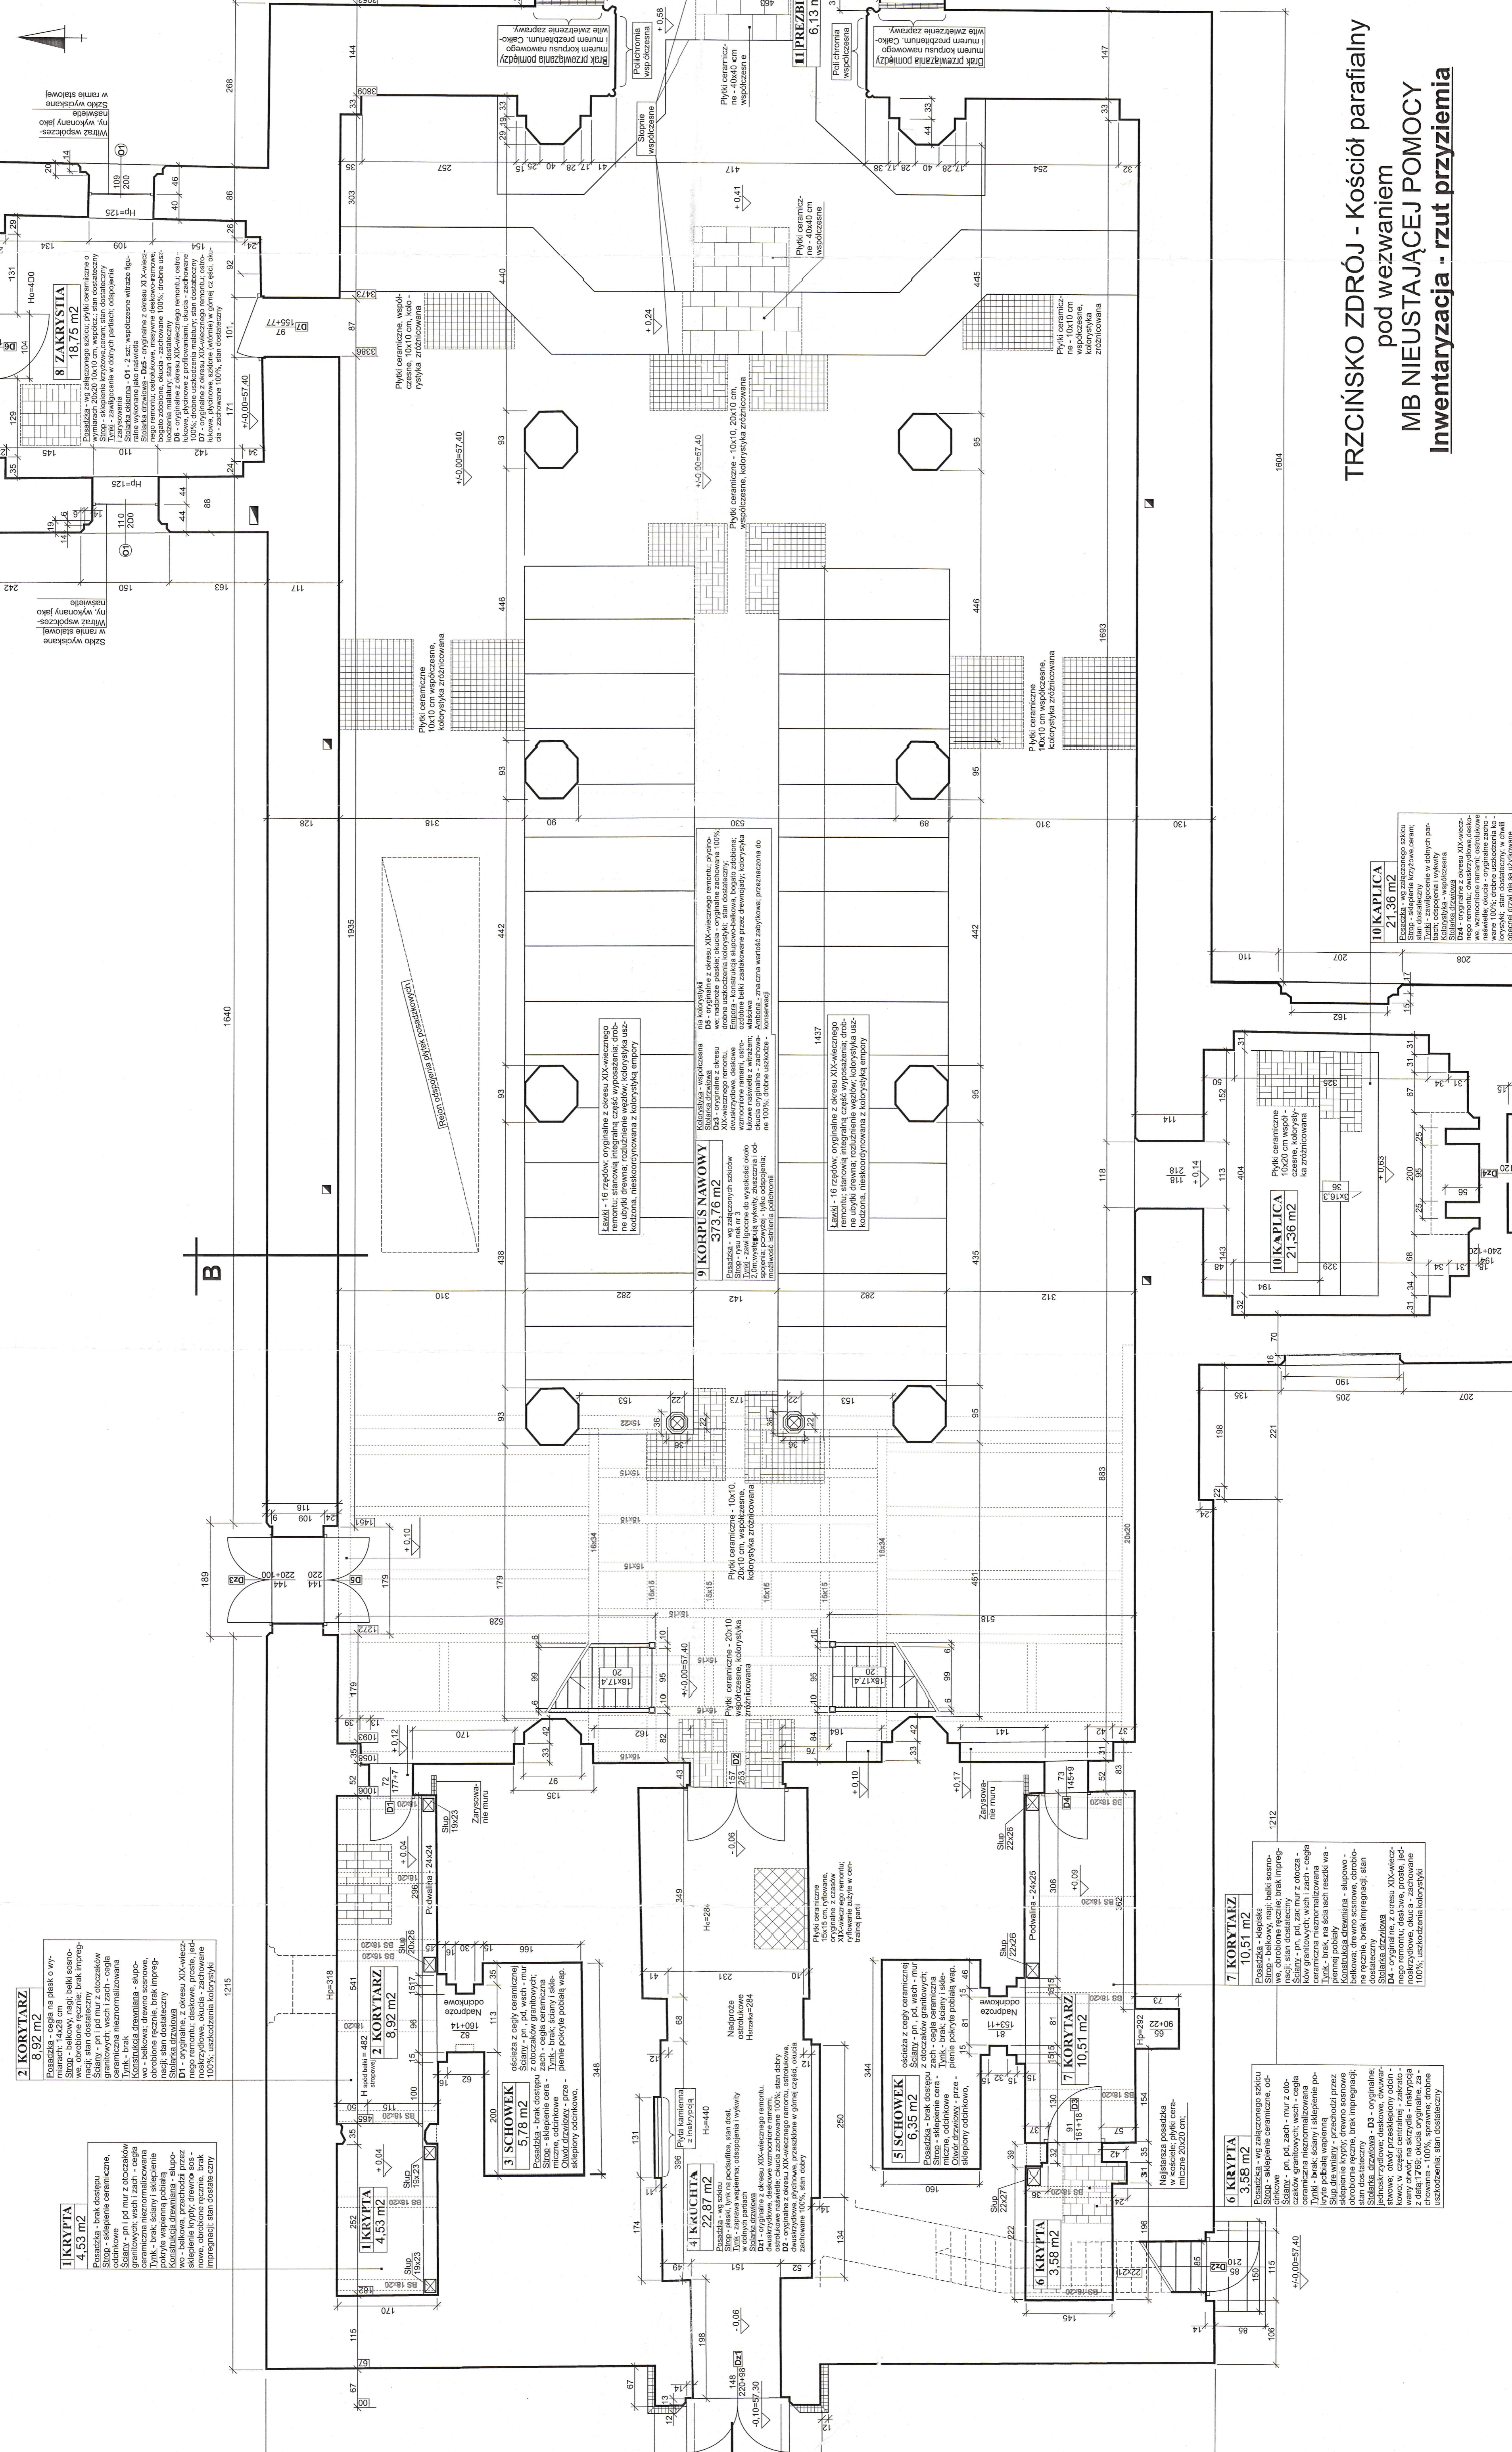

1 KRYPIA
 4,53 m²

2 KORYTARZ
 8,92 m²









