


MAPA Z INWENTARYZACJI POWYKONAWCZEJ DROGI GMINNEJ WRAZ Z SIECIAMI UZBROJENIA TERENU

Oznaczenie kancelaryjna zgłoszenia pracy geodezyjnej		GKK-O-ZG.6640.33.2022
Województwo		warmińsko-mazurskie
Powiat		lidzbarski
Jednostka ewidencyjna (miasto)	Identyfikator / nazwa	280901_1 LIDZBARK WARMIŃSKI
Obszr ewidencyjny	Identyfikator / nazwa	280901_1.0006 LIDZBARK 6, 280901_1.0003 LIDZBARK 3
Polozenie:		ul. Spółdzielców, Kolejowa, Dąbrowskiego
Działka ewidencyjna		121, 5, 84/1, 9/56, 9/35; 123
Skala mapy		1:500
Nazwa układu współrzędnych	prostokątnych płaskich / strefa	2000/7
	wysokości	PL-EVRF2007-NH
Numer godła		7.216.17.23.4.3, 7.216.17.23.4.4
<div><div><div>GUGIK</div><div>5007</div></div><div>mgr inż. Wiesław Dąbrowski GEODETA UPRAWNIONY Barczewski Dwór 10 11-010 BARCZEWO tel. 602 367 131</div></div>		PRZEDSIĘBIORSTWO USŁUGOWE DABRO Paweł Dąbrowski Siedziba: 11-010 Barczewo, Barczewski Dwór 10 Biuro: 10-434 Olsztyn, ul. Kolorzewska 50H Tel kom.: +48 600 298 585; wifax: 089 533-44-22 e-mail: geodezja@dabro.pl www.dabro.pl
		Pieczęć firmowa

Kierownik roboty: mgr inż. Wiesław Dąbrowski
Nr i zakres uprawnień: GUGIK 5007 1.4
28.10.2022

Imię i nazwisko, nr uprawnień oraz data i podpis geodety uprawnionego

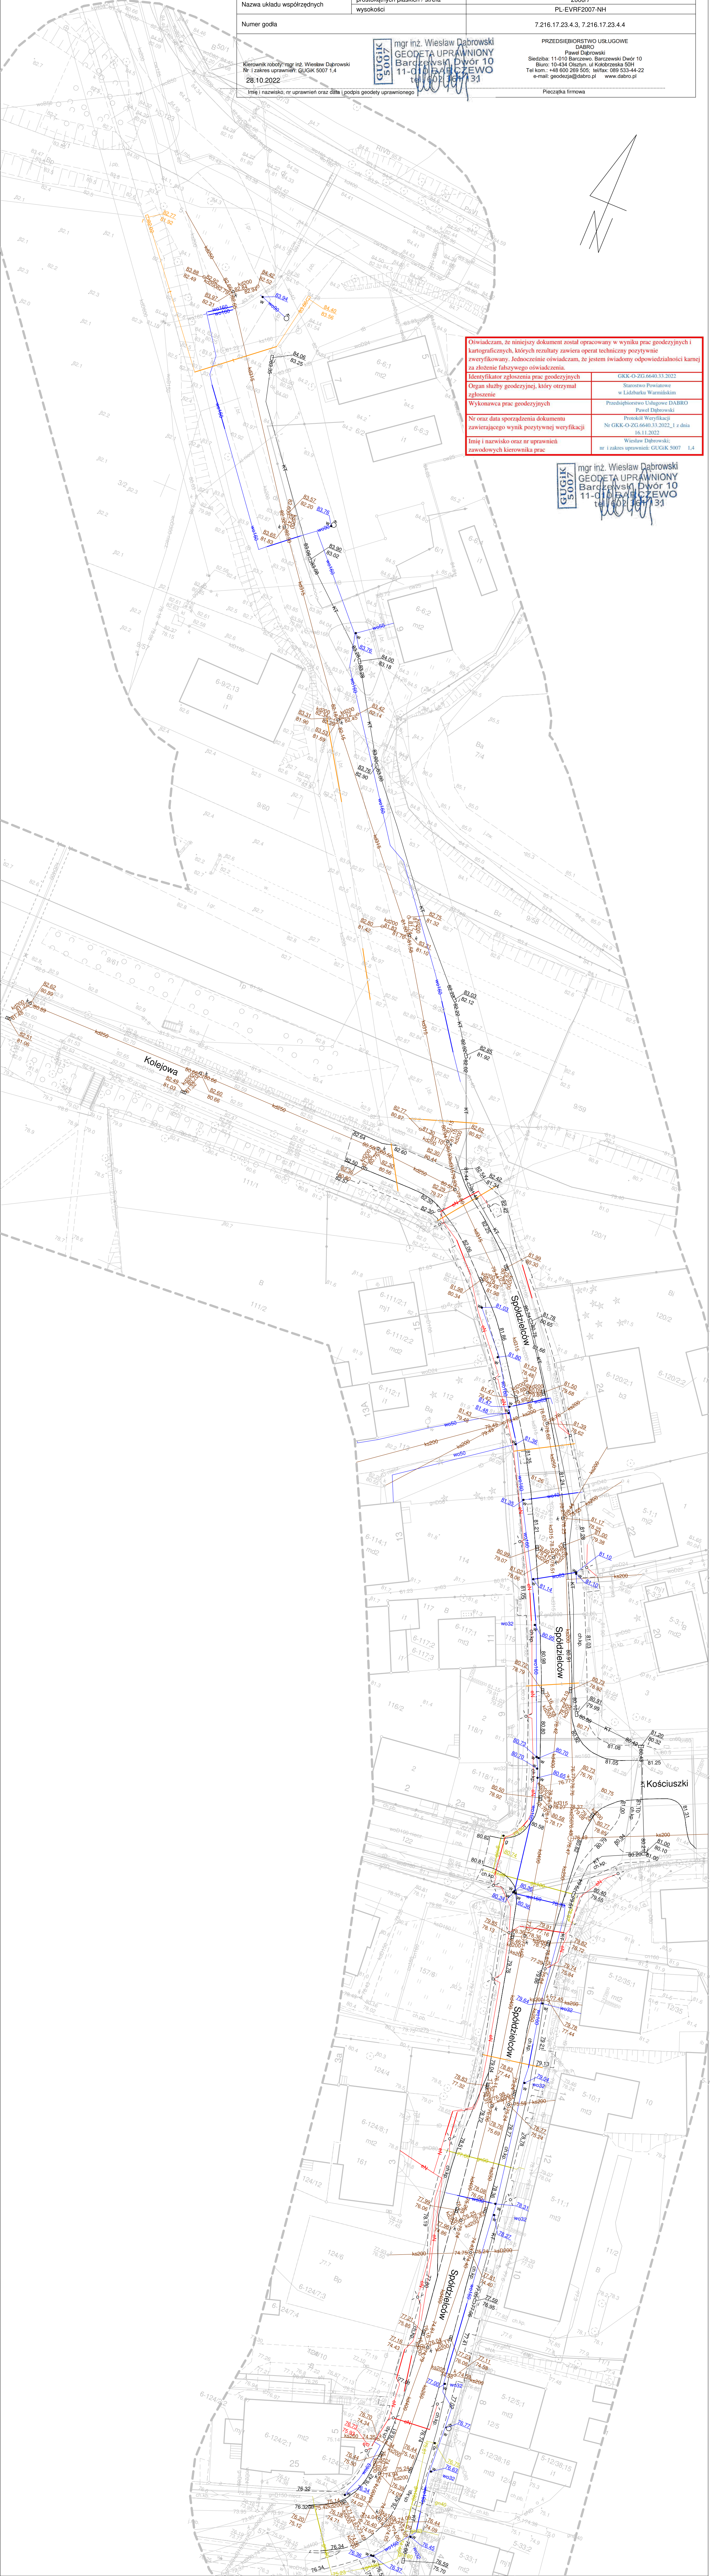

Oświadczam, że niniejszy dokument został opracowany w wyniku prac geodezyjnych i kartograficznych, których rezultaty zawiera operat techniczny pozytywnie zweryfikowany. Jednocześnie oświadczam, że jestem świadomy odpowiedzialności karnej za złożenie fałszywego oświadczenia.	
Identyfikator zgłoszenia prac geodezyjnych	GKK-O-ZG.6640.33.2022
Organ służby geodezyjnej, który otrzymał zgłoszenie	Starostwo Powiatowe w Lidzbarku Warmińskim
Wykonawca prac geodezyjnych	Przedsiębiorstwo Usługowe DABRO Paweł Dąbrowski
Nr oraz data sporządzenia dokumentu zawierającego wynik pozytywnej weryfikacji	Protokół Weryfikacji Nr GKK-O-ZG.6640.33.2022_1 z dnia 16.11.2022
Imię i nazwisko oraz nr uprawnień zawodowych kierownika prac	Wiesław Dąbrowski; nr i zakres uprawnień: GUGIK 5007 1.4

GUGIK

5007

mgr inż. Wiesław Dąbrowski
GEODETA UPRAWNIONY
Barczewski Dwór 10
11-010 BARCZEWO
tel. 602 367 131