


E

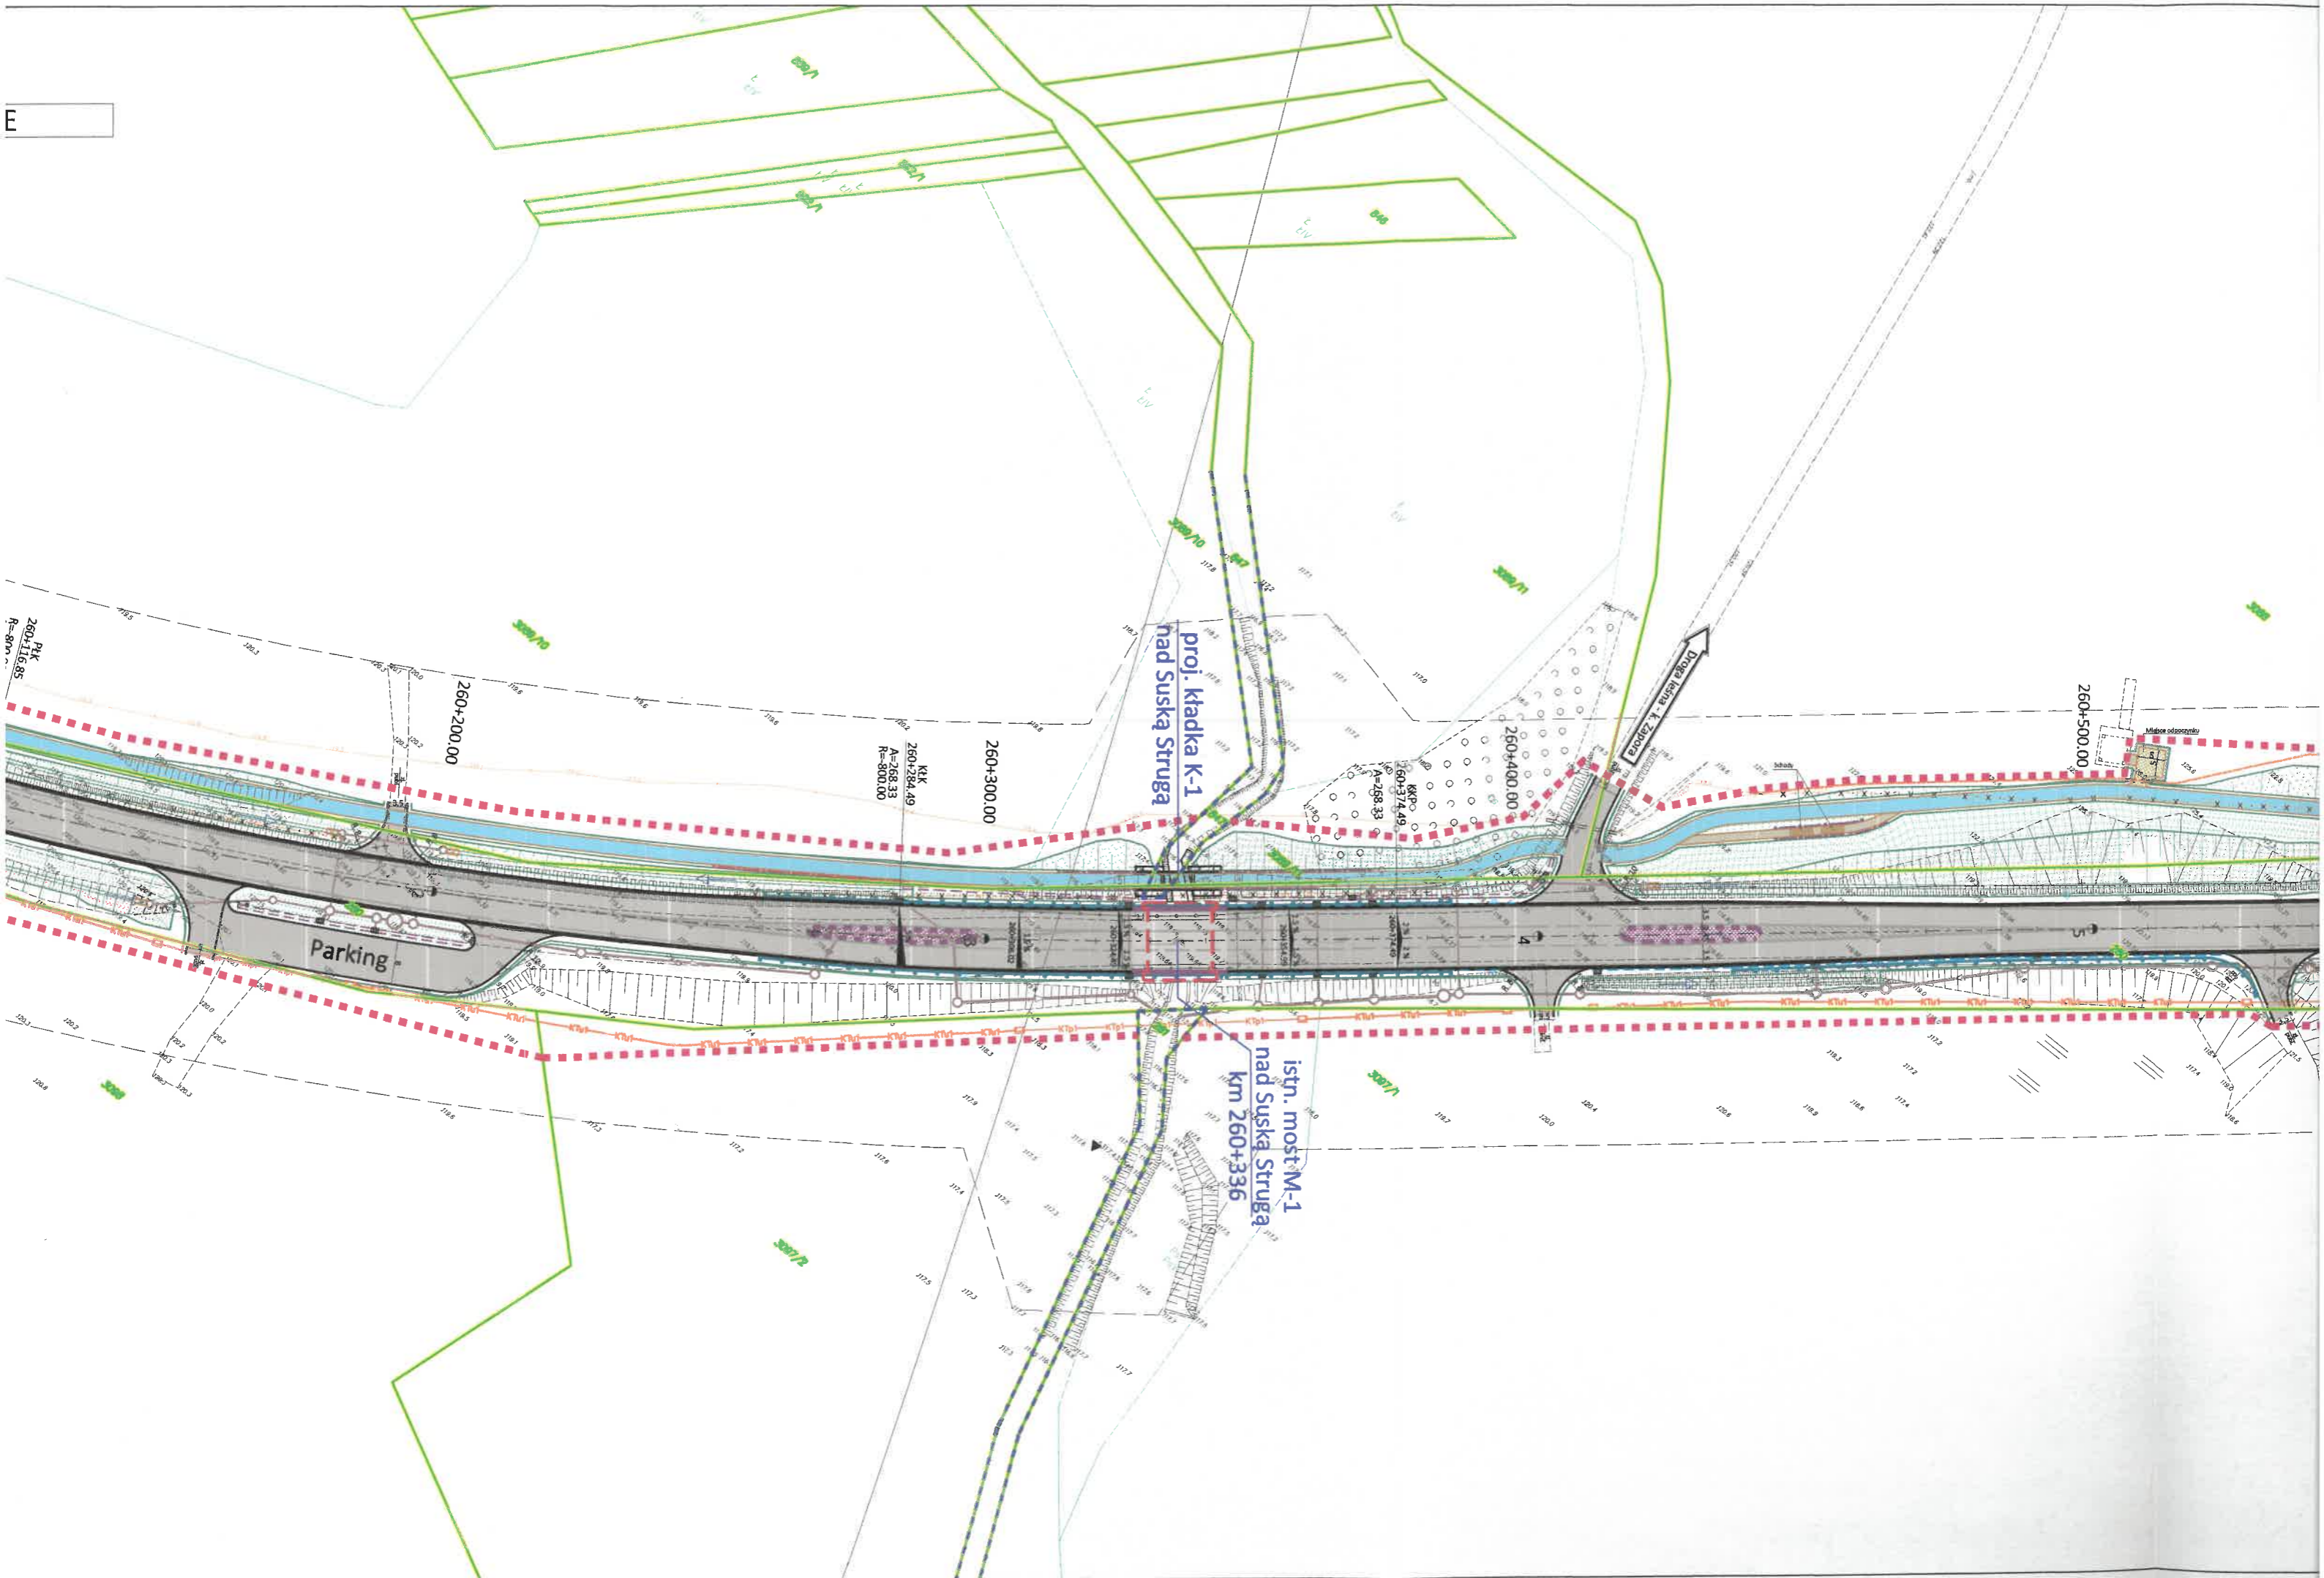

Parking

proj. kładka K-1  
nad Suską Strugą

istn. most M-1  
nad Suską Strugą  
km 260+336

Droga asfaltowa k. Zaborze

260+200.00

260+300.00

260+400.00

260+500.00

KKK  
260+264.49  
A=268.33  
R=8000.00

KKK  
260+374.49  
A=268.33  
R=8000.00

PK  
260+116.85  
R=8m