


PLAN SYTUACYJNY

skala 1:500

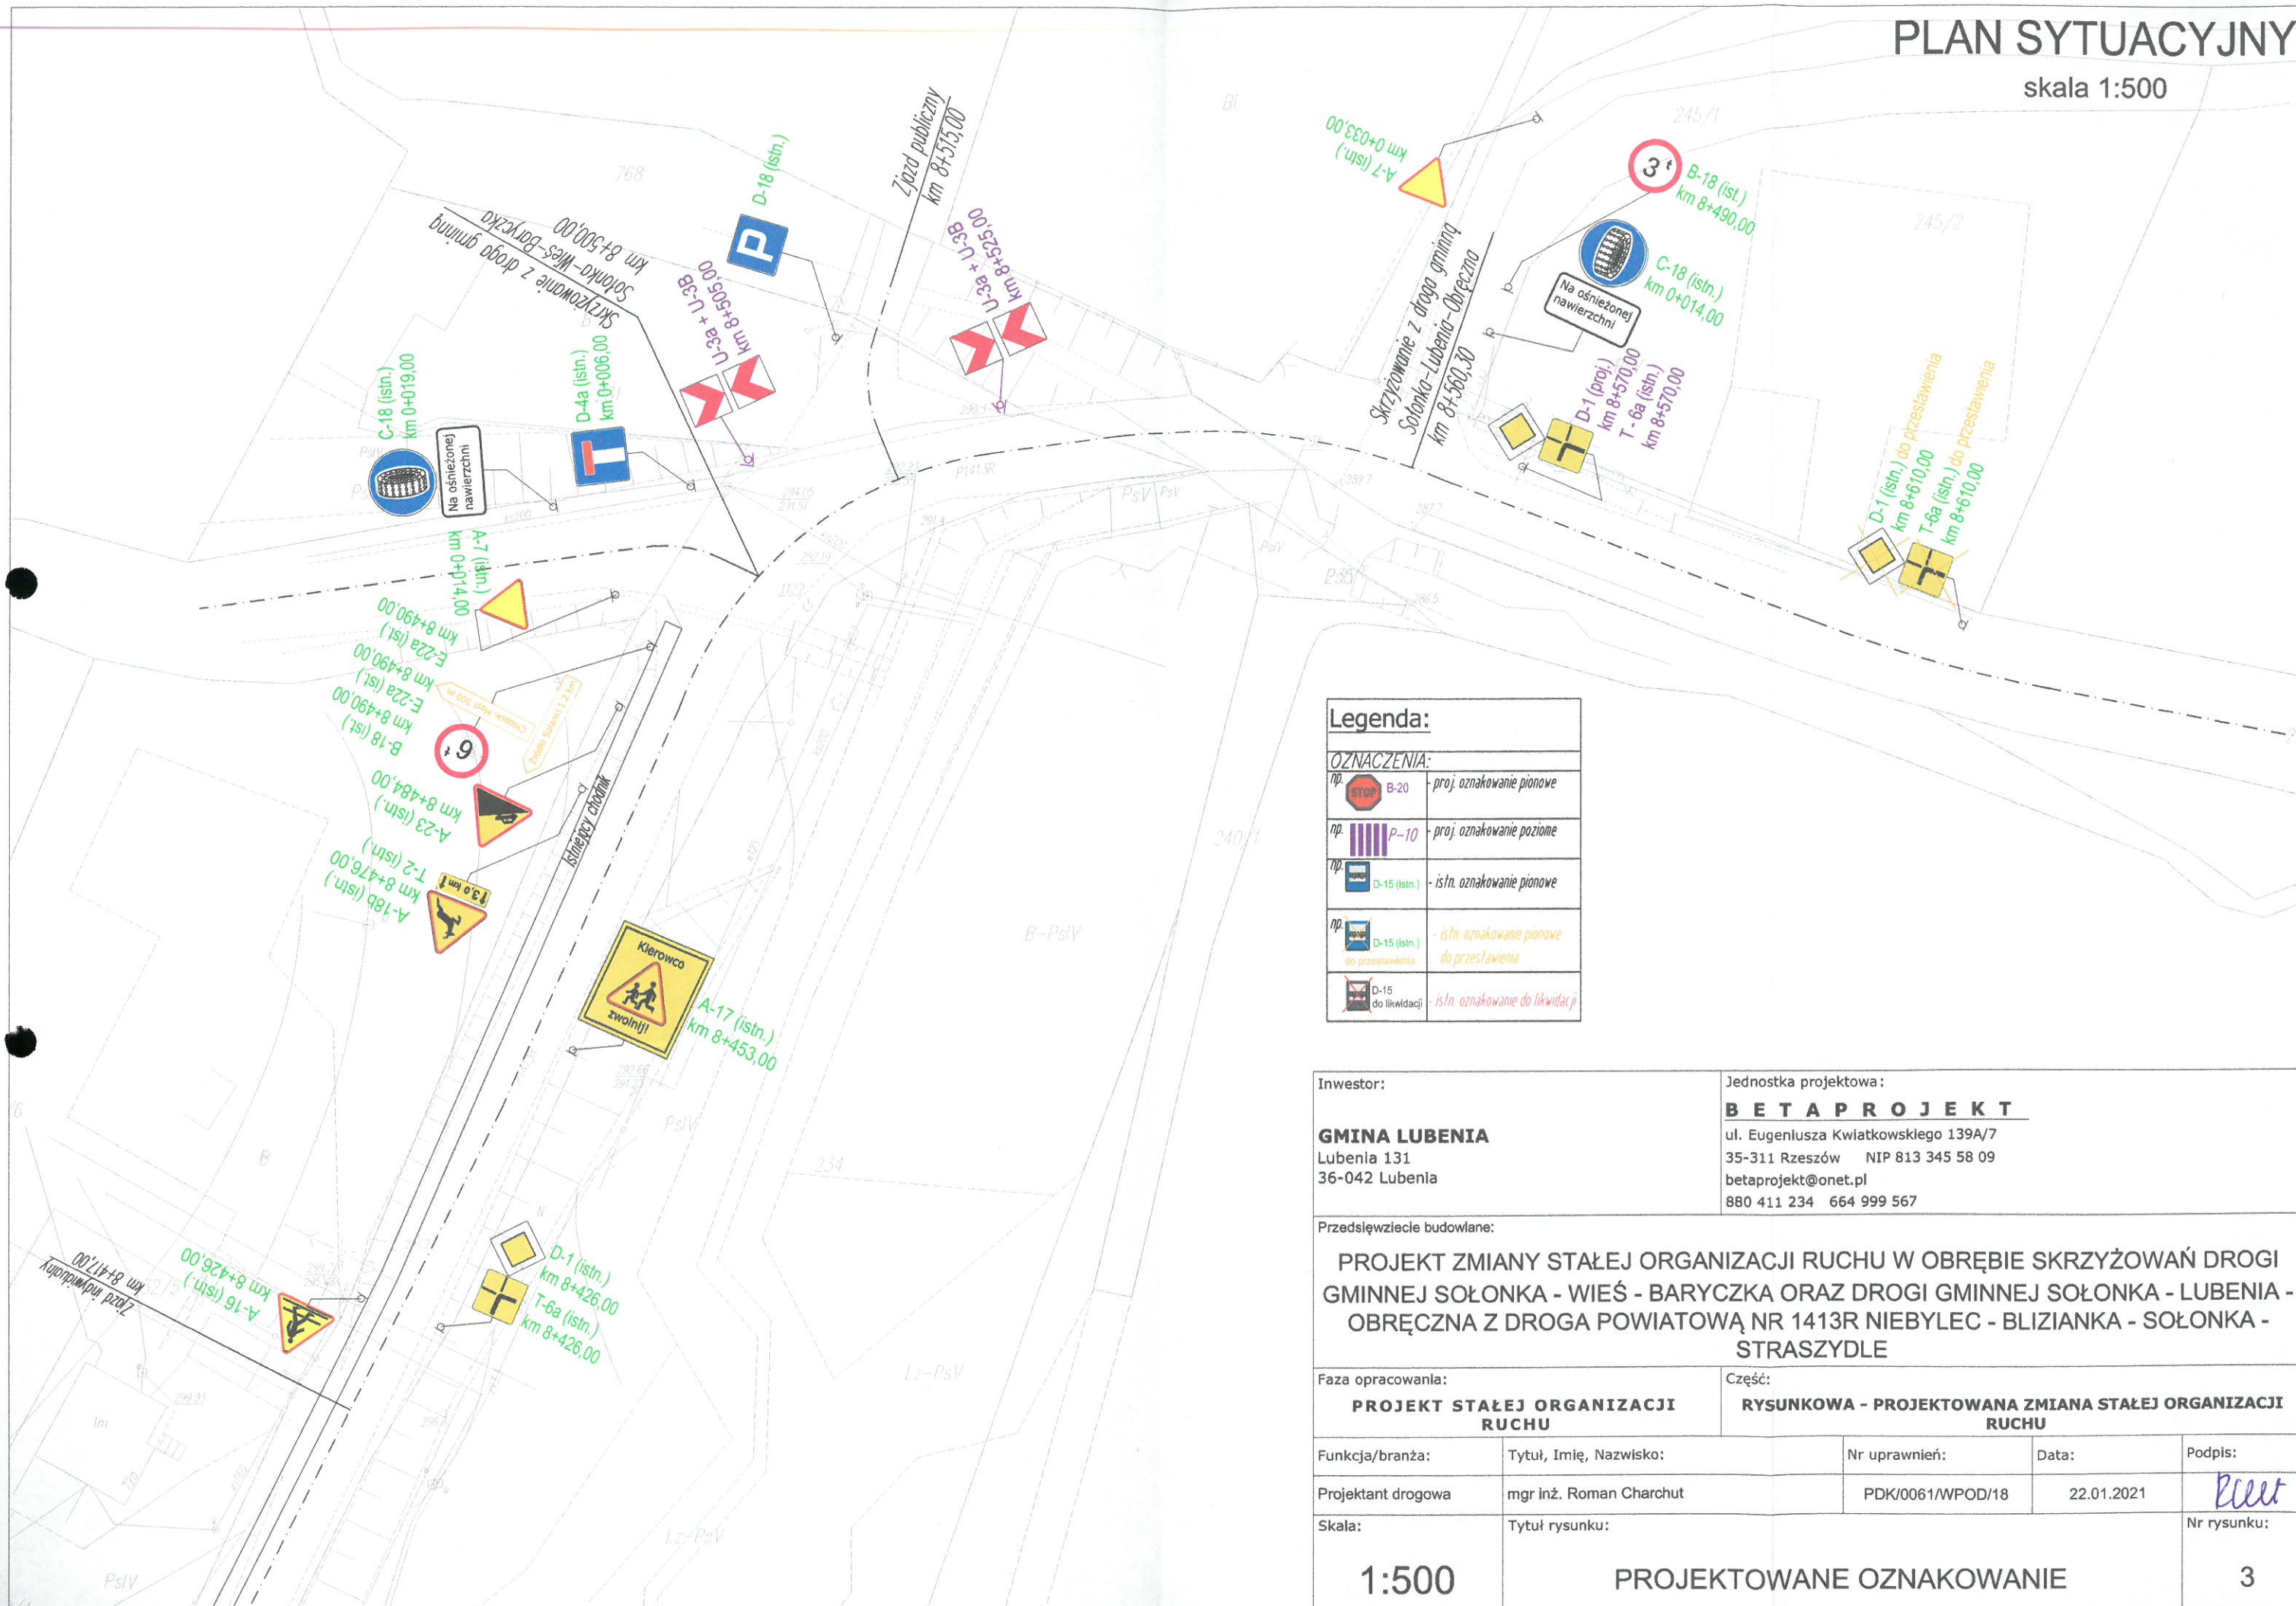

Legenda:

OZNACZENIA:

np.	- proj. oznakowanie pionowe
np.	- proj. oznakowanie poziome
np.	- istn. oznakowanie pionowe
np.	- istn. oznakowanie pionowe do przestawienia
	- istn. oznakowanie do likwidacji

Inwestor:

GMINA LUBENIA
Lubenia 131
36-042 Lubenia

Jednostka projektowa:

BETA PROJEKT
ul. Eugeniusza Kwiatkowskiego 139A/7
35-311 Rzeszów NIP 813 345 58 09
betaprojekt@onet.pl
880 411 234 664 999 567

Przedsięwzięcie budowlane:

PROJEKT ZMIANY STAŁEJ ORGANIZACJI RUCHU W OBRĘBIE SKRZYŻOWAŃ DROGI GMINNEJ SOŁONKA - WIEŚ - BARYCZKA ORAZ DROGI GMINNEJ SOŁONKA - LUBENIA - OBRĘCZNA Z DROGA POWIATOWĄ NR 1413R NIEBYLEC - BLIZIANKA - SOŁONKA - STRASZYDŁE

Faza opracowania:

PROJEKT STAŁEJ ORGANIZACJI RUCHU

Część:

RYUNKOWA - PROJEKTOWANA ZMIANA STAŁEJ ORGANIZACJI RUCHU

Funkcja/branża:	Tytuł, Imię, Nazwisko:	Nr uprawnień:	Data:	Podpis:
Projektant drogowa	mgr inż. Roman Charchut	PDK/0061/WPOD/18	22.01.2021	
Skala:	Tytuł rysunku:	Nr rysunku:		
1:500	PROJEKTOWANE OZNAKOWANIE	3		