Dane z MPZP

UCHWAŁA NR XLIV/298/2002
Rady Miejskiej w Bierutowie
z dnia 23 maja 2002

przeznaczenie terenu

KDD — linie rozgraniczające tereny o różnym przeznaczeniu

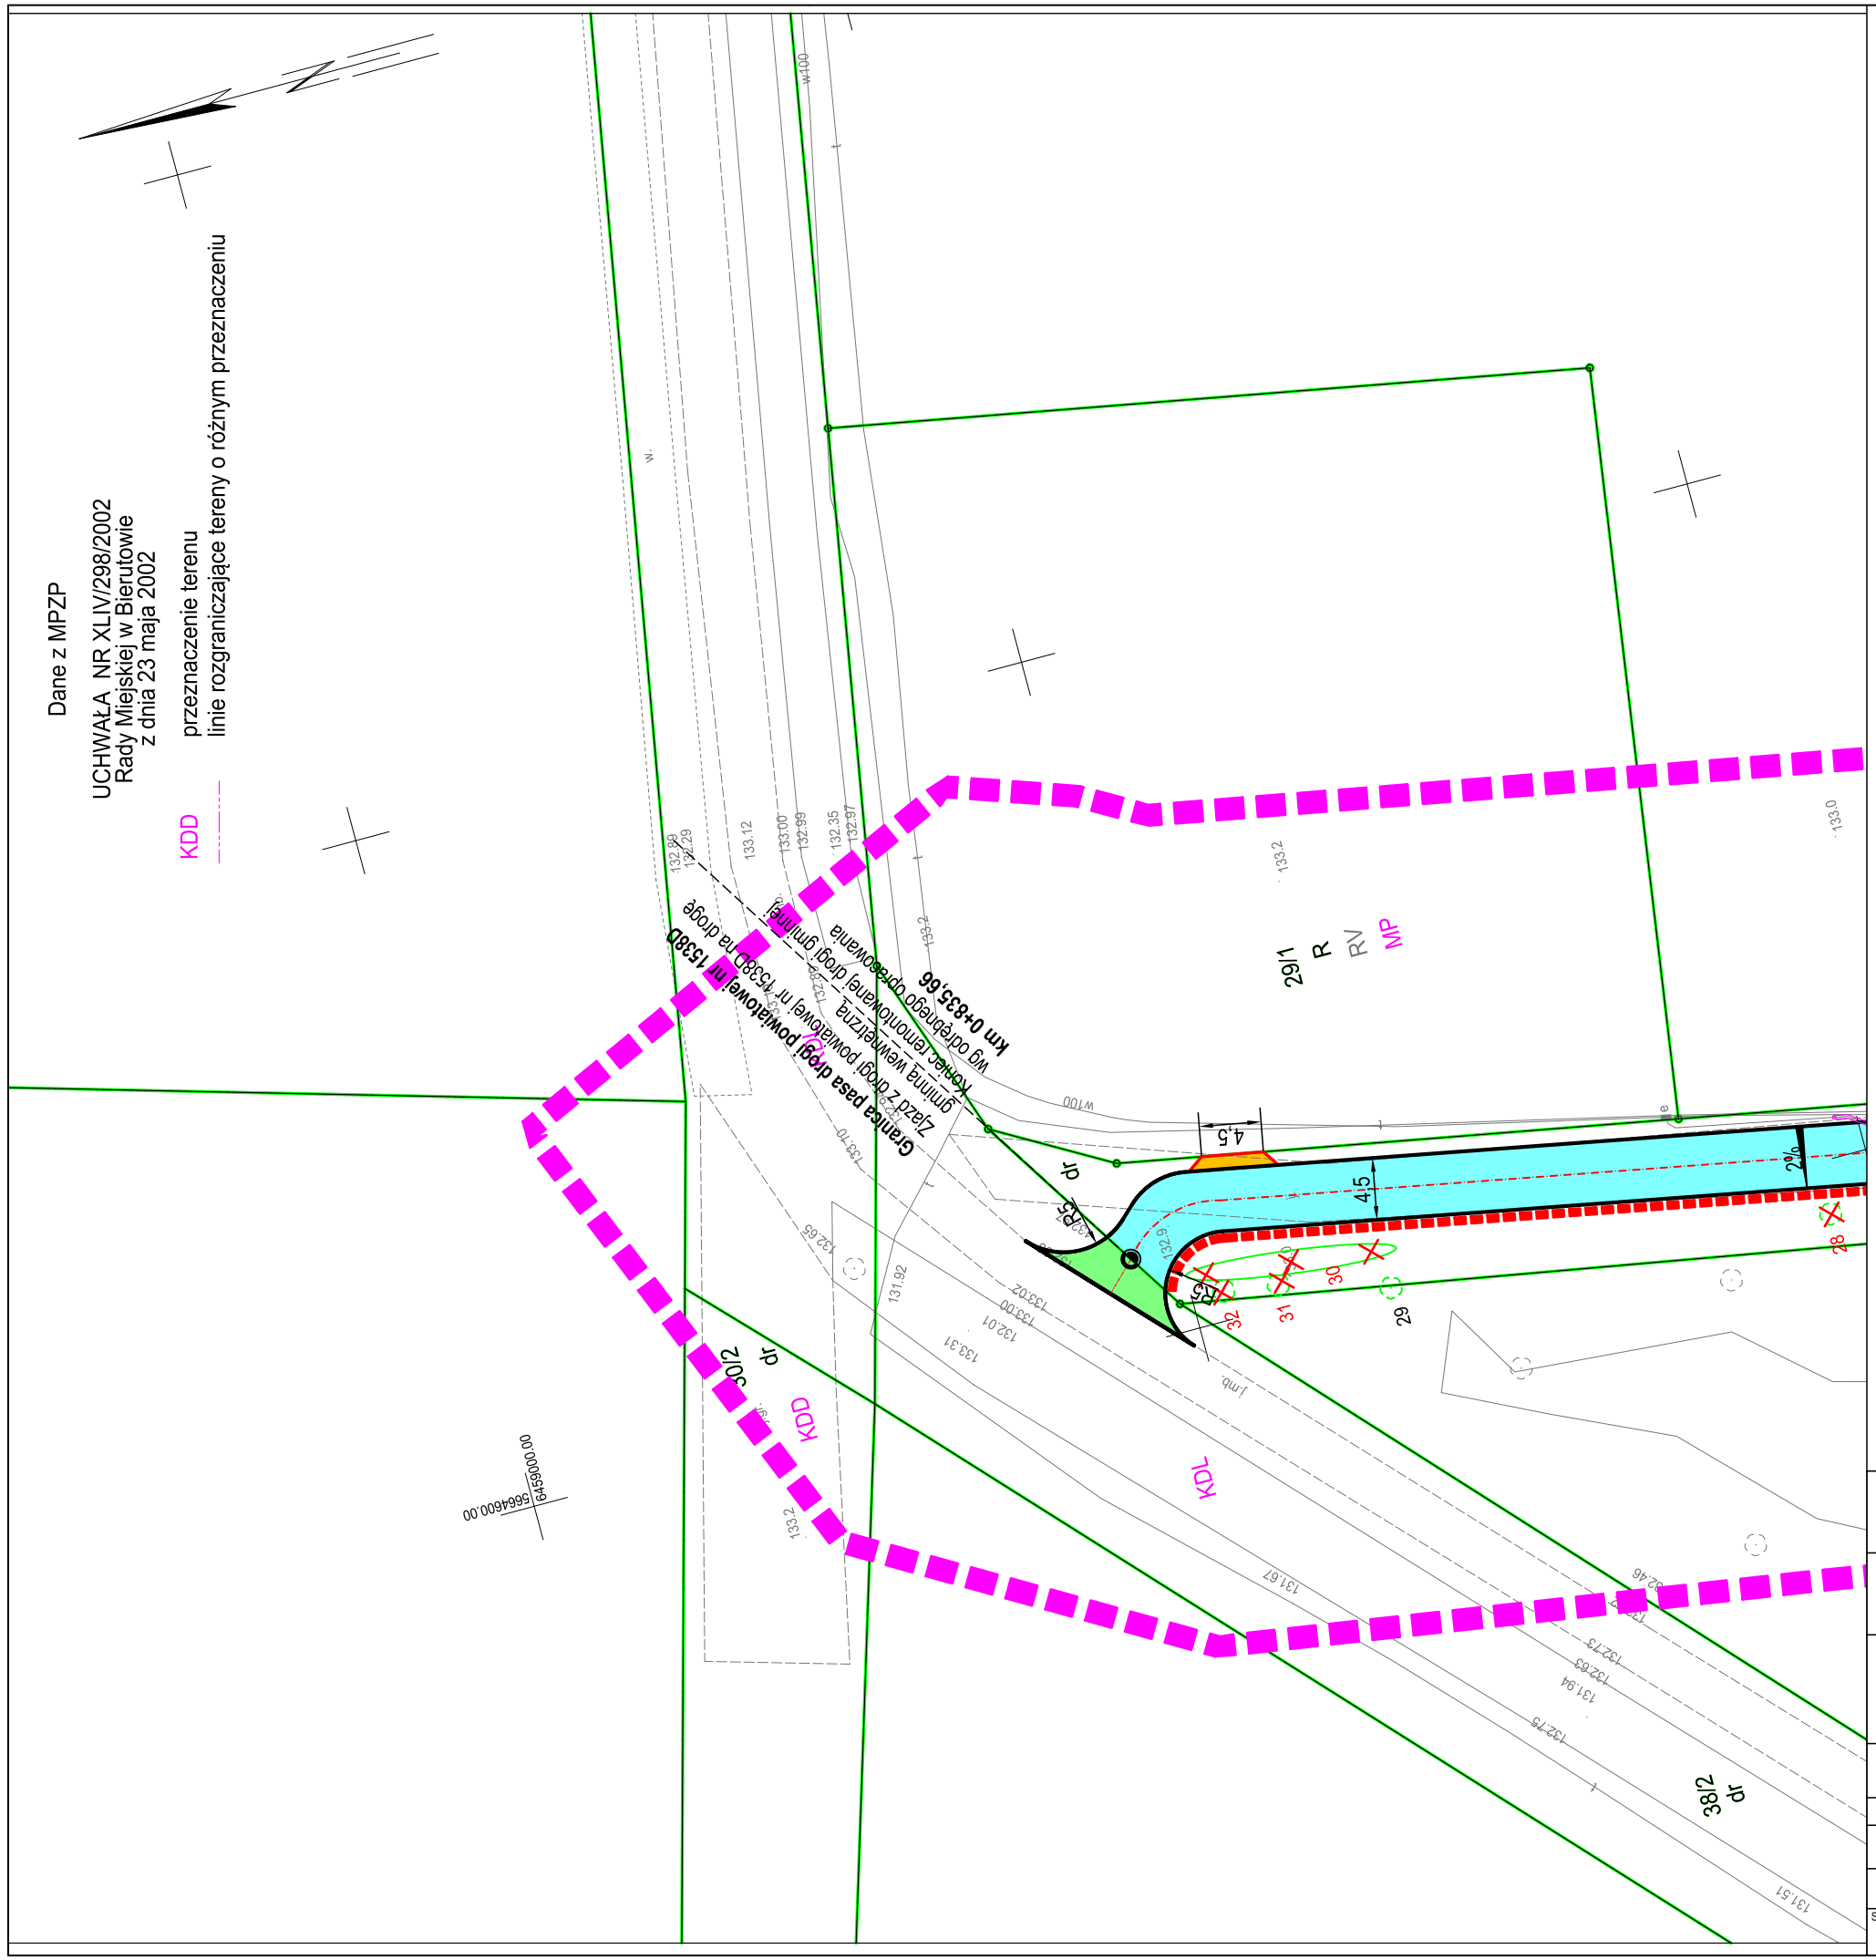

LEGENDA:

- granice działek
- droga gminna - wg odrębnego opracowania
- zjazdy - wg odrębnego opracowania
- dojścia do posesji - wg odrębnego opracowania
- zjazd z drogi powiatowej nr 1538D
- zjazd indywidualny i dojście do posesji
- krawędź jezdni
- istn. krawędź zjazdu z drogi powiatowej
- obramowanie zjazdów i dojśc do posesji
- pobocze wzmocnione - wg odrębnego opracowania
- przepust - wg odrębnego opracowania
- rów przydrożny - konserwacja - wg odrębnego opracowania
- spadki
- hydrant do przeniesienia - wg odrębnego opracowania
- likwidacja istn. infrastruktury - wg odrębnego opracowania
- drzewo/krzewy do wycinki - wg odrębnego opracowania
- rura osłonowa

mgr inż. Piotr Kamiński
uprawnienia budowlane w zakresie
nr 181/88/UW

Inwestor	**MIASTO I GMINA BIERUTÓW** 56-420Bierutów, ul. Stanisława Moniuszki 12
Jednostka projektowa	**KEZM-BUD** 51-122 Wrocław, ul. Roberta Kocha 11a
Nazwa i adres	**Przebudowa włączania drogi gminnej wewnętrznej (dz. nr 46dr AM-1) do drogi powiatowej nr 1538D (dz. nr 38/2 AM-1) w miejscowości Zbytowa, gm. Bierutów**
Tytuł rysunku	**PROJEKT ZAGOSPODAROWANIA TERENU**

BRANŻA DROGOWA

Projektant	mgr inż. Piotr Kamiński	Nr uprawnień bud. 181/88/UW	Specjalność konstrukcyjno-inżynieryjna	Podpis
Sprawdzający	-	Nr uprawnień bud. -	Specjalność -	Podpis

Skala	Data	Nr rysunku	Stadium
1:500	GRUDZIEŃ 2020	2.1	PB