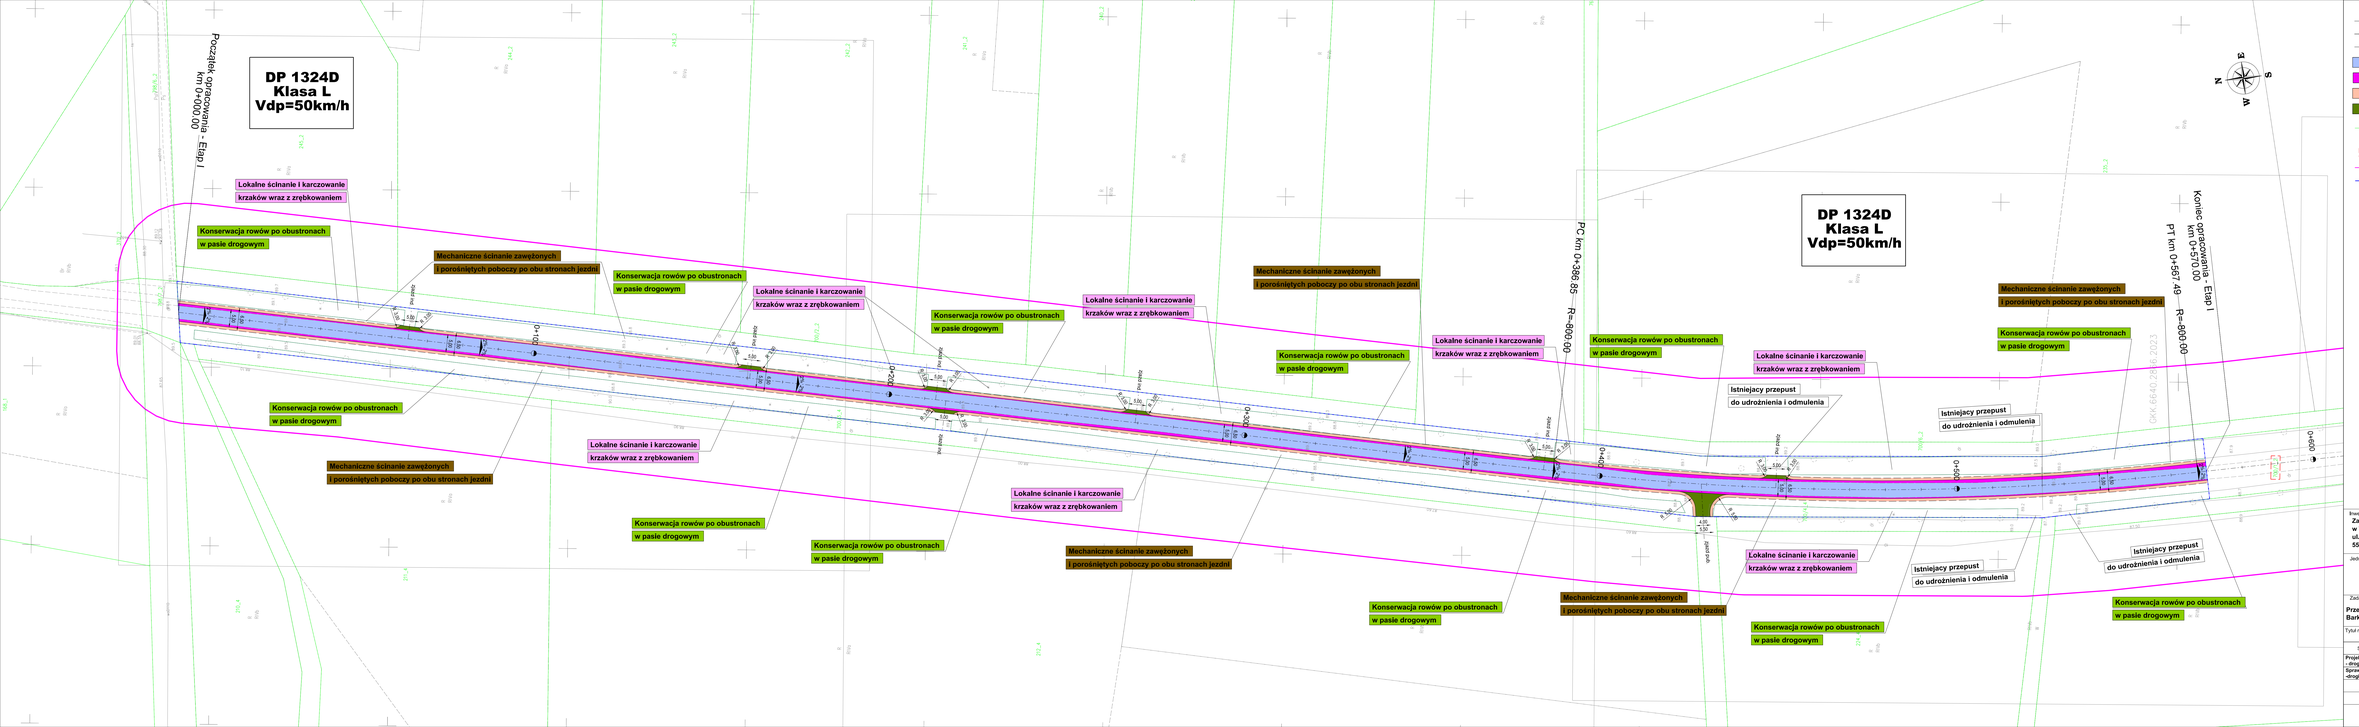
DP 1324D
Klasa L
Vdp=50km/h
Początek opracowania - Etap I
km 0+000.00
Lokalne ścinanie i karczowanie
krzaków wraz z zrębkowaniem
Konserwacja rowów po obustronach
w pasie drogowym
Mechaniczne ścinanie zawężonych
i porośniętych poboczy po obu stronach jezdni
Konserwacja rowów po obustronach
w pasie drogowym
Lokalne ścinanie i karczowanie
krzaków wraz z zrębkowaniem
Konserwacja rowów po obustronach
w pasie drogowym
Lokalne ścinanie i karczowanie
krzaków wraz z zrębkowaniem
Mechaniczne ścinanie zawężonych
i porośniętych poboczy po obu stronach jezdni
Konserwacja rowów po obustronach
w pasie drogowym
Lokalne ścinanie i karczowanie
krzaków wraz z zrębkowaniem
Konserwacja rowów po obustronach
w pasie drogowym
Konserwacja rowów po obustronach
w pasie drogowym
Lokalne ścinanie i karczowanie
krzaków wraz z zrębkowaniem
Mechaniczne ścinanie zawężonych
i porośniętych poboczy po obu stronach jezdni
Konserwacja rowów po obustronach
w pasie drogowym
Lokalne ścinanie i karczowanie
krzaków wraz z zrębkowaniem
Mechaniczne ścinanie zawężonych
i porośniętych poboczy po obu stronach jezdni
Konserwacja rowów po obustronach
w pasie drogowym
Lokalne ścinanie i karczowanie
krzaków wraz z zrębkowaniem
Istniejacy przepust
do udrożnienia i odmulenia
Konserwacja rowów po obustronach
w pasie drogowym
Mechaniczne ścinanie zawężonych
i porośniętych poboczy po obu stronach jezdni
Konserwacja rowów po obustronach
w pasie drogowym
Lokalne ścinanie i karczowanie
krzaków wraz z zrębkowaniem
Istniejacy przepust
do udrożnienia i odmulenia
Istniejacy przepust
do udrożnienia i odmulenia
Konserwacja rowów po obustronach
w pasie drogowym
PC km 0+386.85
R=800.00
PT km 0+567.49
R=800.00
Koniec opracowania - Etap I
km 0+570.00
DP 1324D
Klasa L
Vdp=50km/h
0+000
0+020
0+040
0+060
0+080
0+100
0+120
0+140
0+160
0+180
0+200
0+220
0+240
0+260
0+280
0+300
0+320
0+340
0+360
0+380
0+400
0+420
0+440
0+460
0+480
0+500
0+520
0+540
0+560
0+570
GKK.6640.2340.2023
zjazd poł.
zjazd poł.
zjazd poł.