


CZĘŚĆ OGÓLNA ODDZIAŁU OKULISTYCZNEGO  
I PORADNIA AMBULATORYJNA

ODDZIAŁ ŁÓŻKOWY OKULISTYCZNY

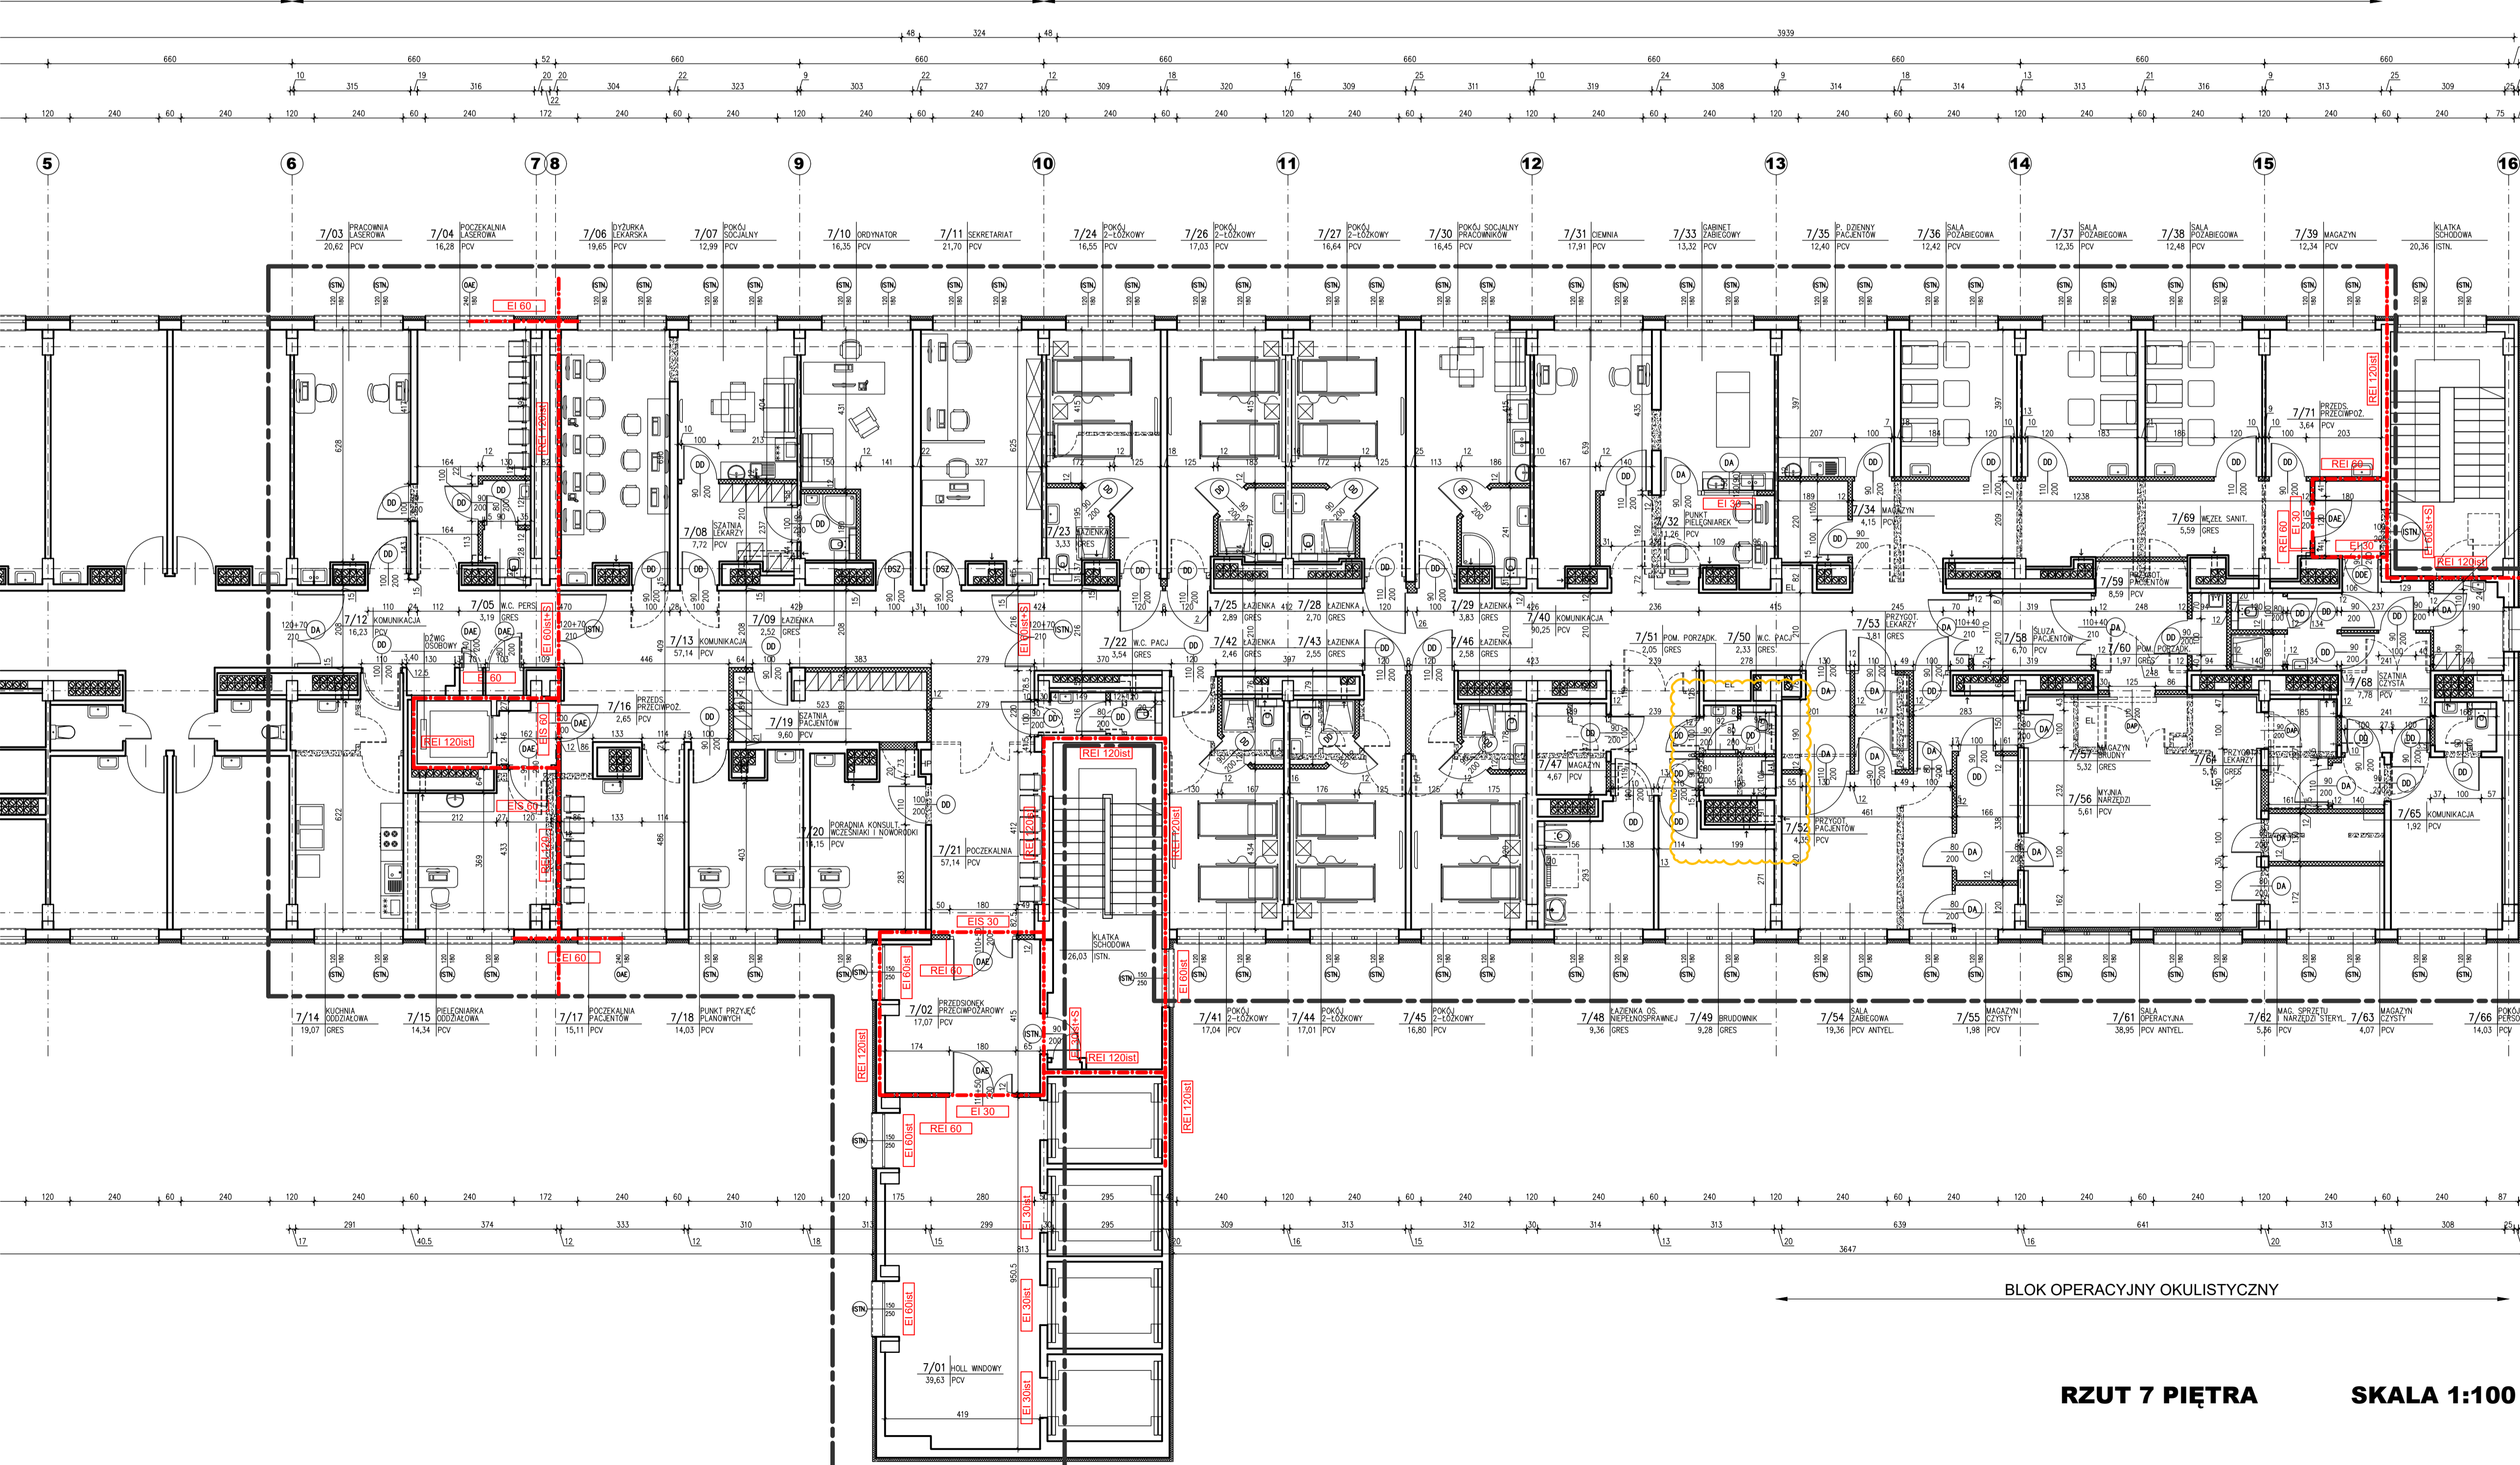

- LEGENDA OZNAZEŃ:**
- ściany istniejące
  - konstrukcje żelbetonowe istniejące
  - wyburzenia
  - ściany działowe murowane z cegieł
  - obudowy gipsowo-kartonowe
  - izolacja termiczna - styropian
  - izolacja termiczna - wełna mineralna
- Okna i drzwi opisano według zasad:  
liczba nad kreską - szerokość otworu w murze;  
liczba pod kreską - wysokość otworu w murze;  
liczba pod kreską w nawiasie - wysokość ściany podparapetowej
- Otwory w ścianie opisano według zasad:  
liczba nad kreską - szerokość otworu w murze;  
liczba pod kreską - wysokość otworu w murze;  
liczba pod kreską w nawiasie - wysokość ściany podparapetowej nad progiem

- ZAKRES OPRACOWANIA DLA ROBÓT BUDOWLANYCH
- ODDZIĘLENIA PRZECIWOPOŻAROWE
- ODPORNOŚĆ OGNIOWA PRZEGRÓD BUDOWLANYCH

INWESTOR  
**Szpital Wojewódzki**  
im. Świętego Łukasza w Tarnowie  
UL. LWOWSKA 178A  
33-100 TARNÓW  
TEL. (14) 63 15 000

ZAMAWIAJĄCY  
**SB COMPLEX Sp. z o.o. Sp. kom.**  
ul. Księcia Józefa Poniatowskiego 8  
35-026 RZESZÓW  
TEL. (17) 300 02 12

JEDNOSTKA PROJEKTOWA  
**LSP LIGASZEWSKI**  
STUDIO PROJEKTOWE  
UL. PIĘKNA 56B/7 50-506 WROCŁAW  
TEL. (71) 336-58-56, (602) 155-194

GŁÓWNY PROJEKTANT / NR UPR. ARCH. PIOTR LIGASZEWSKI 18/89/UW	PODPIS
PROJEKTANT / NR UPR. ARCH. PIOTR LIGASZEWSKI 18/89/UW	PODPIS
SPRAWDZAJĄCY / NR UPR. ARCH. .... .....	PODPIS
RYSOWAŁ	PODPIS

PRAWA AUTORSKIE ZASTRZEŻONE. NINIEJSZY PROJEKT JEST PRZEDMIOTEM PRAW AUTORSKICH I CHRONIONY JEST AUTORSKIMI PRAWAMI OSOBISTYMI I AUTORSKIMI PRAWAMI MAJĄTKOWYMI JAKO "UTWÓR ARCHITEKTONICZNY, ARCHITEKTONICZNO-URBANISTYCZNY, URBANISTYCZNY" NA PODSTAWIE USTAWY Z DN. 4.02.1994 R. O PRAWIE AUTORSKIM I PRAWACH POKREWNYCH, TEKST JEDNOLITY DZ. U. NR 90 Z 2006 R. POZ. 631

TEMAT / INWESTYCJA - ADRES  
**PRZEBUDOWA 7 PIĘTRA BUDYNKU "A" SZPITALA WOJEWÓDZKIEGO W TARNOWIE - ODDZIAŁ REHABILITACJI TARNÓW, UL. LWOWSKA 178A**

OBIEKT  
**BUDYNEK "A" SZPITALA WOJEWÓDZKIEGO IM. ŚW. ŁUKASZA W TARNOWIE**

RODZAJ OPRACOWANIA / STADIUM  
**PROJEKT BUDOWLANO-WYKONAWCZY**

BRANŻA  
**ARCHITEKTURA**

TYTUŁ RYSUNKU  
**ODDZIAŁ OKULISTYKI RZUT 7 PIĘTRA**

SKALA  
**1:100**

NR EWIDENCYJNY RYSUNKU  
**0**

DATA  
**10.2023**

NR PORZ. RYS.  
**A-01**

BLOK OPERACYJNY OKULISTYCZNY

**RZUT 7 PIĘTRA SKALA 1:100**