PROJEKT ZAGOSPODAROWANIA TERENU

POD ZAGOSPODAROWANIE TERENU REKREACYJNEGO NAD JEZIOREM GŁĘBOKIM W ŚWIESZYNIE
ZLOKALIZOWANEGO NA DZ. NR 197/2 OBRĘB EWIDENCYJNY ŚWIESZYNO

LEGENDA OZNACZEŃ GRAFICZNYCH NA RYSUNKU

1.	(2)	PROJEKTOWANY URZĄDZENIE ZABAWOWE - ZESTAW ZABAWOWY
2.	(3)	PROJEKTOWANE URZĄDZENIE ZABAWOWE - HUŚTAWKA WAHADŁOWA
3.	(4)	PROJEKTOWANE URZĄDZENIE ZABAWOWE - TYROLKA
4.	(5)	PROJEKTOWANE URZĄDZENIE ZABAWOWE - BUJAK
5.	(6)	PROJEKTOWANE URZĄDZENIE ZABAWOWE - BUJAK
6.	(7)	PROJEKTOWANE URZĄDZENIE ZABAWOWE - KOPARKA DO PIASKOWNICY
7.	(8)	ISTNIEJĄCY PLAC ZABAW DO DEMONTAŻU
9.		STREFA BEZPIECZEŃSTWA URZĄDZEŃ
10.	(1)	INFORMATOR - TABLICA Z REGULAMINEM KORZYSTANIA Z PLACU ZABAW
11.	-----	LINIA ROZGRANICZAJĄCA ULICĘ
12.		UZUPEŁNIENIE PIASKIEM PLAŻOWYM

- wymagana do wykonania nawierzchnia bezpieczna wokół urządzeń zabawowych (nawierzchnia piaskowa)

JEDNOSTKA PROJEKTOWA:	ARCH-ERS Pracownia Projektowa Sp. z o.o. 77-200 Miastko, Przesin 20 M, tel. 662 611 397 NIP 842-177-13-48		
ADRES INWESTYCJI:	ŚWIESZYNO, GMINA MIASTKO DZIAŁKA NR 197/2 OBRĘB EWIDENCYJNY ŚWIESZYNO		
INWESTOR:	Gmina Miastko ul. Grunwaldzka 1, 77-200 Miastko		FAZA PROJEKT
PRZEDMIOT OPRACOWANIA:	Zagospodarowanie terenu rekreacyjnego nad jeziorem Głębokim w Świeszynie		SKALA 1:500
TREŚĆ OPRACOWANIA:	SZKIC SYTUACYJNY		NR 12
PROJEKTANT:	mgr inż.: Roman Sobolewski	NR UPRP: AN/8346/708/86	20.04.2023
PROJEKTANT:	mgr inż. arch. Mikołaj Krajewski	NR UPR. A/PB/8300/158/83	

Nazwa organu prowadzącego państwowy zasób geodezyjny i kartograficzny: STAROSTA BYTOWSKI
Ks. dr. B. Domańskiego 2
77-100 Bytów
Identyfikator ewidencyjny materiału zasobu: P2201
Nr kanc.: OZ.G.6642.214.2023
Nazwa materiału zasobu: M. LAJADWICZA
Data wykonania kopii materiału zasobu: 2023-04-17
Imię, nazwisko i podpis osoby reprezentującej organ: Aleksandra Nenca
Inspektor działu zasobu geodezyjnego i kartograficznego

STAROSTA BYTOWSKI
Zup. STAROSTY

Województwo: pomorskie
Powiat: bytowski
Jednostka ewidencyjna: 220106_5, Miastko - Obszar Wiejski
Obręb: 0024, Świeszyno
Działka: 197/2

MAPA ZASADNICZA
SKALA 1:1000

Układ odniesienia: PL-ETRF89, układ wsp. płaskich: PL-2000 strefa 6 (18°), układ wys.: PL-EVRF2007-NH

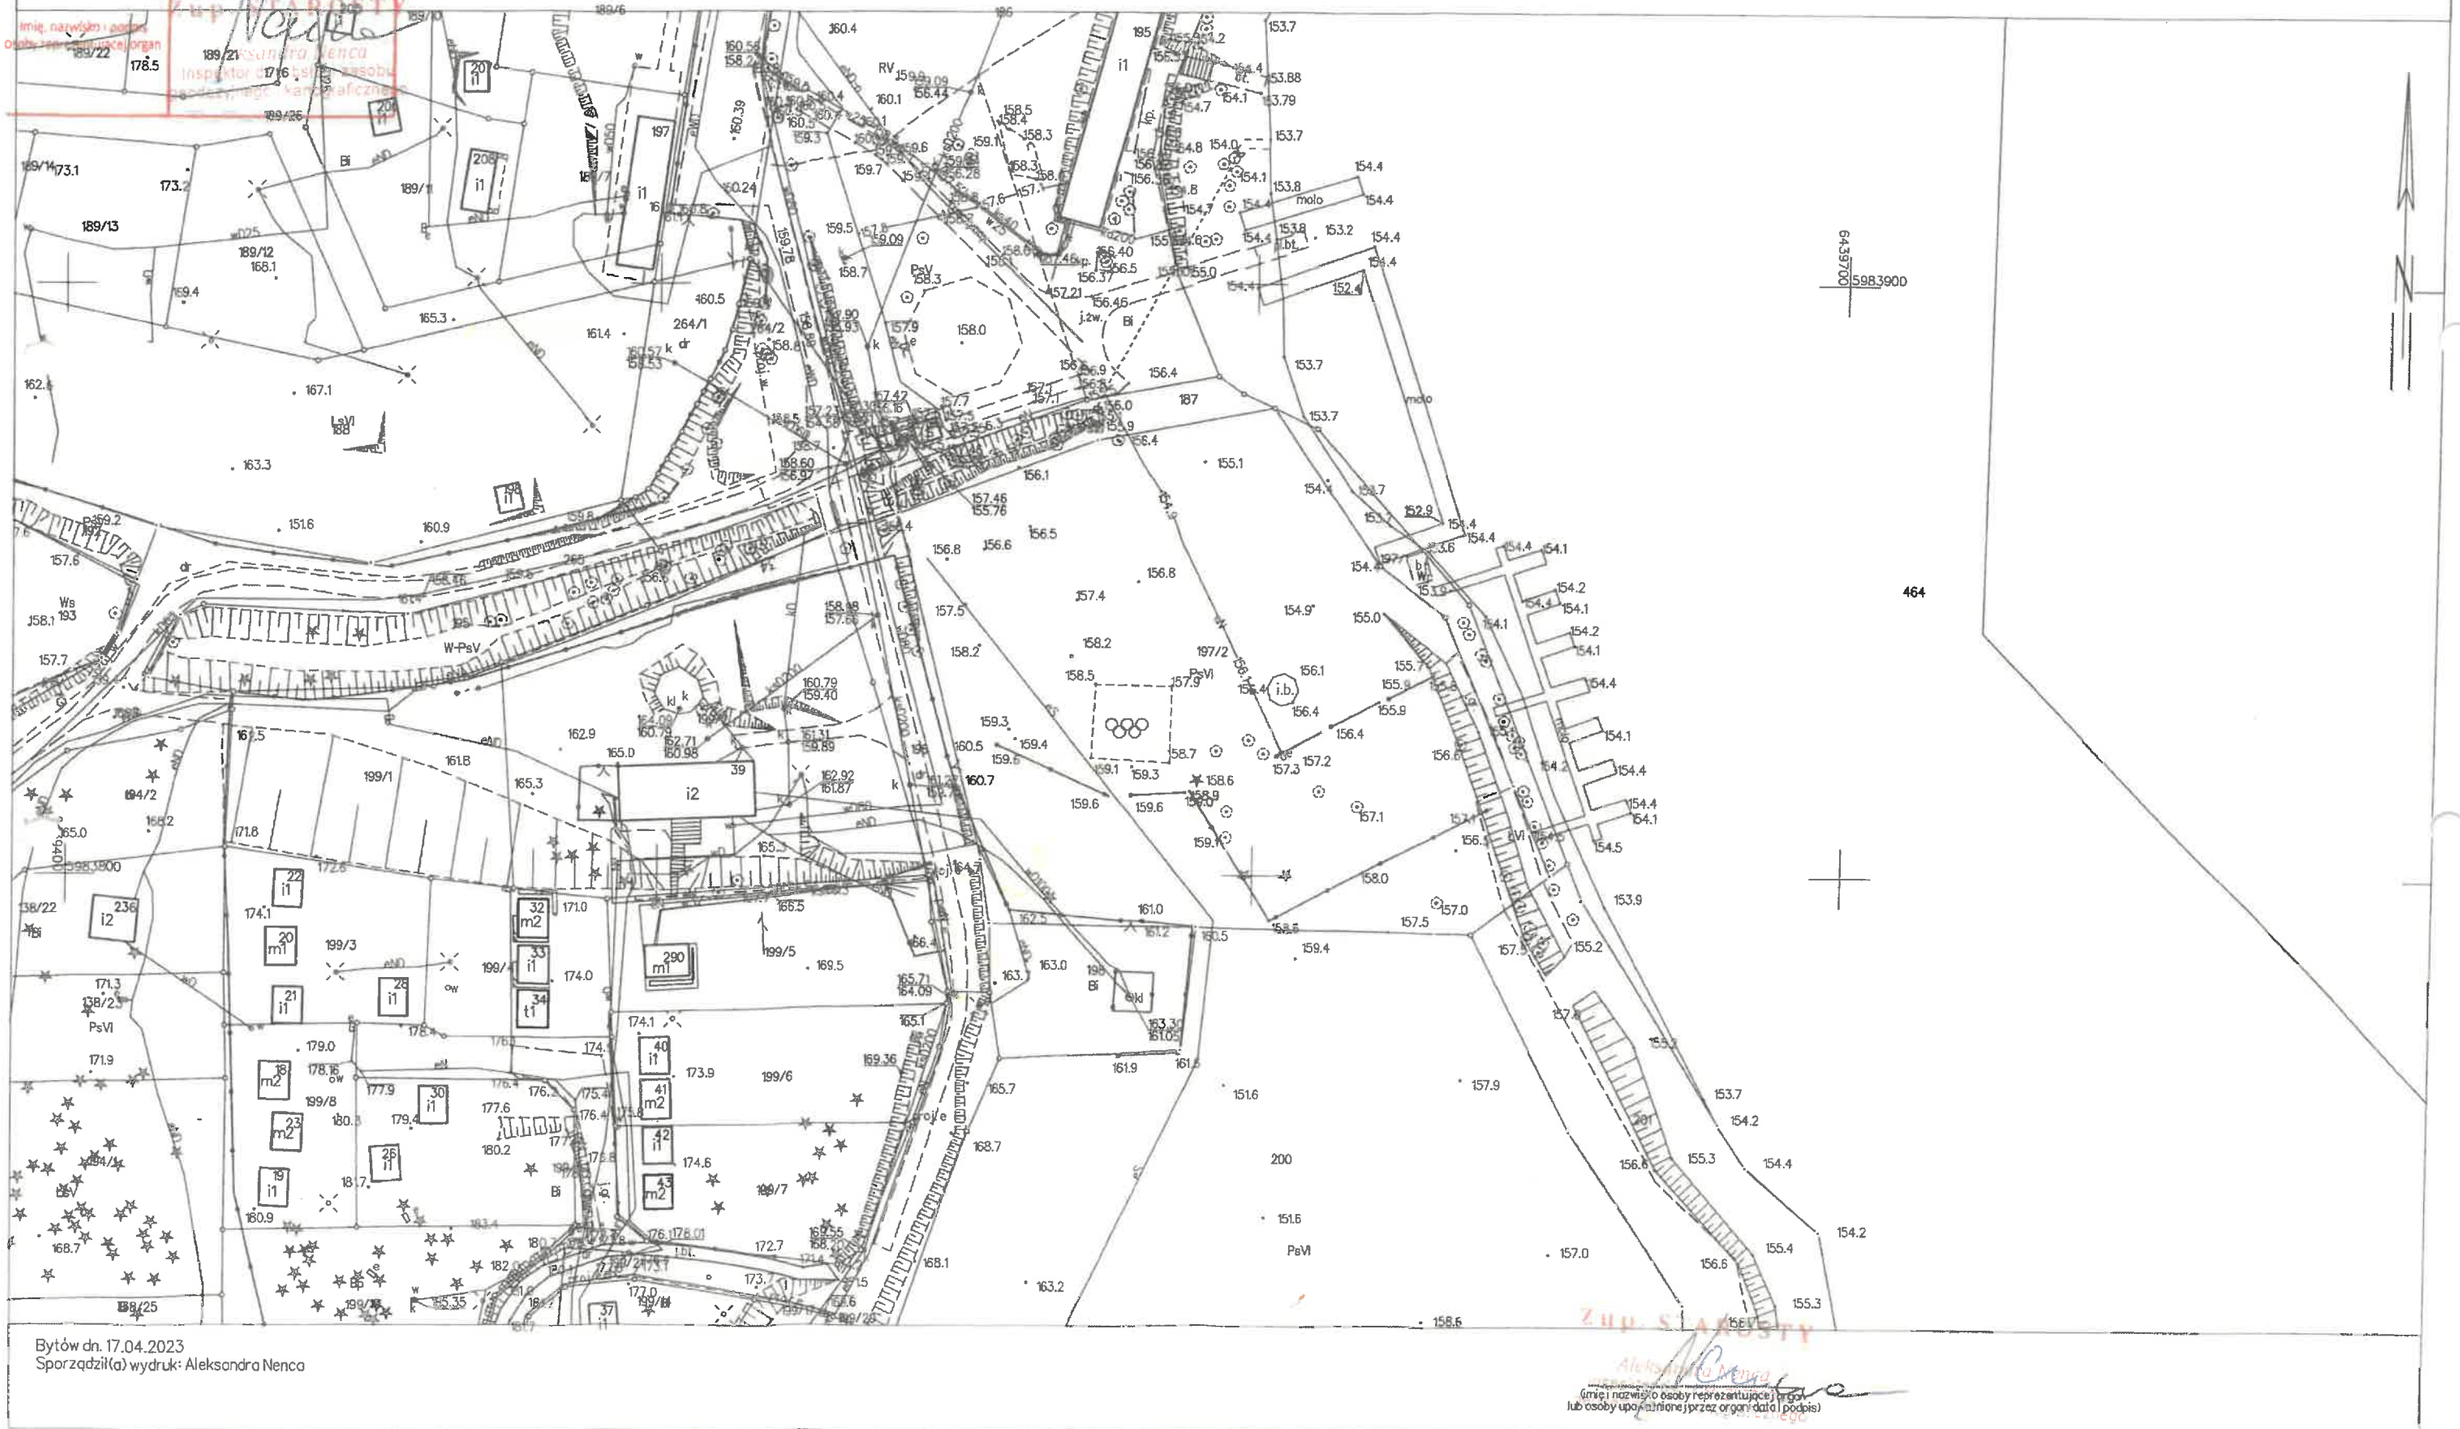

Bytów dn. 17.04.2023
Sporządził(a) wydruk: Aleksandra Nenca

Zup. STAROSTY
Aleksandra Nenca
Inspektor działu zasobu geodezyjnego i kartograficznego
(imię i nazwisko osoby reprezentującej organ lub osoby upoważnionej przez organ data i podpis)