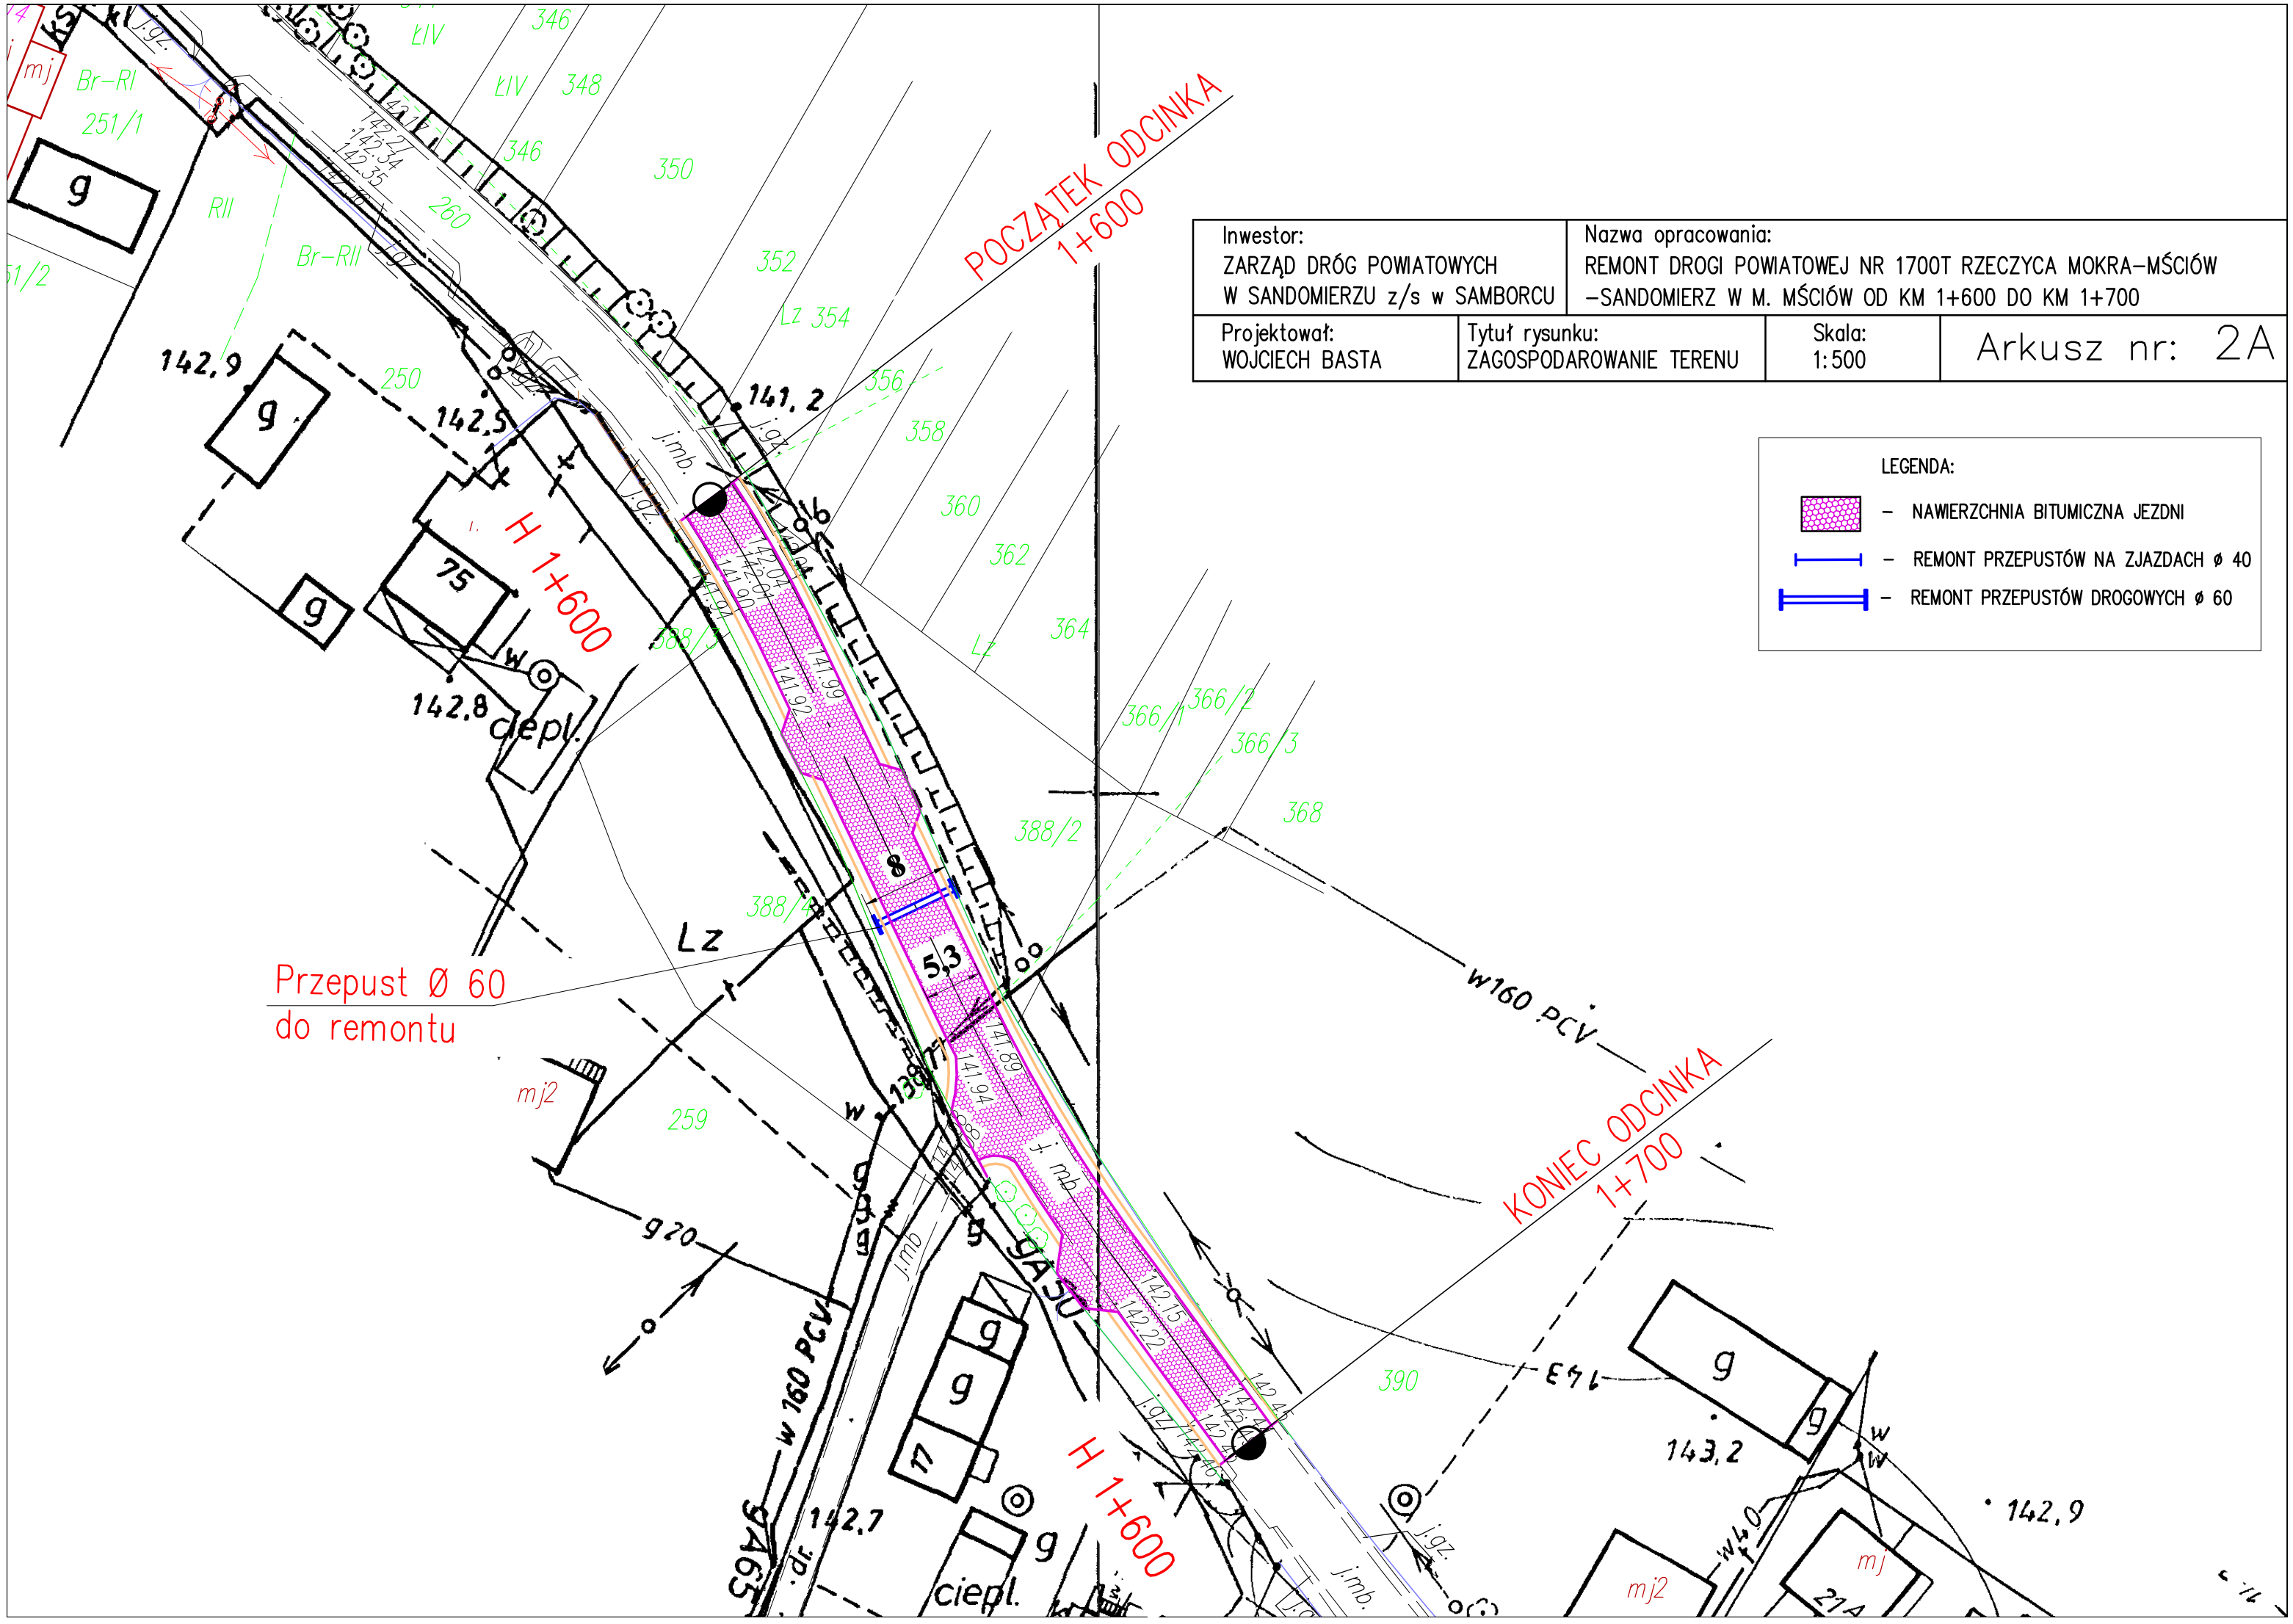

Inwestor:	Nazwa opracowania:		
ZARZĄD DRÓG POWIATOWYCH W SANDOMIERZU z/s w SAMBORCU	REMONT DROGI POWIATOWEJ NR 1700T RZECZYCA MOKRA–MŚCIÓW –SANDOMIERZ W M. MŚCIÓW OD KM 1+600 DO KM 1+700		
Projektował: WOJCIECH BASTA	Tytuł rysunku: ZAGOSPODAROWANIE TERENU	Skala: 1:500	Arkusz nr: 2A

LEGENDA:

- NAWIERZCHNIA BITUMICZNA JEZDNI
- REMONT PRZEPUSTÓW NA ZJAZDACH ø 40
- REMONT PRZEPUSTÓW DROGOWYCH ø 60