


Nazwa obiektu budowlanego: STADION OLIMPIJSKI WROCŁAW, TOR ŻUŻLOWY		Skala rysunku: 1:500	
Nazwa rysunku: PROJEKT ZAGOSPODAROWANIA TERENTU	projektant nr uprawnień		mgr inż. arch. Julia Wieczorek- Barczyk 44/09/D01A
instytucja sanitarna	projektant nr uprawnień	mgr inż. Małgorzata Karbownik 303/D0S/10	
Data opracowania: Grudzień 2023 r.		Np rysunku: PW.01	

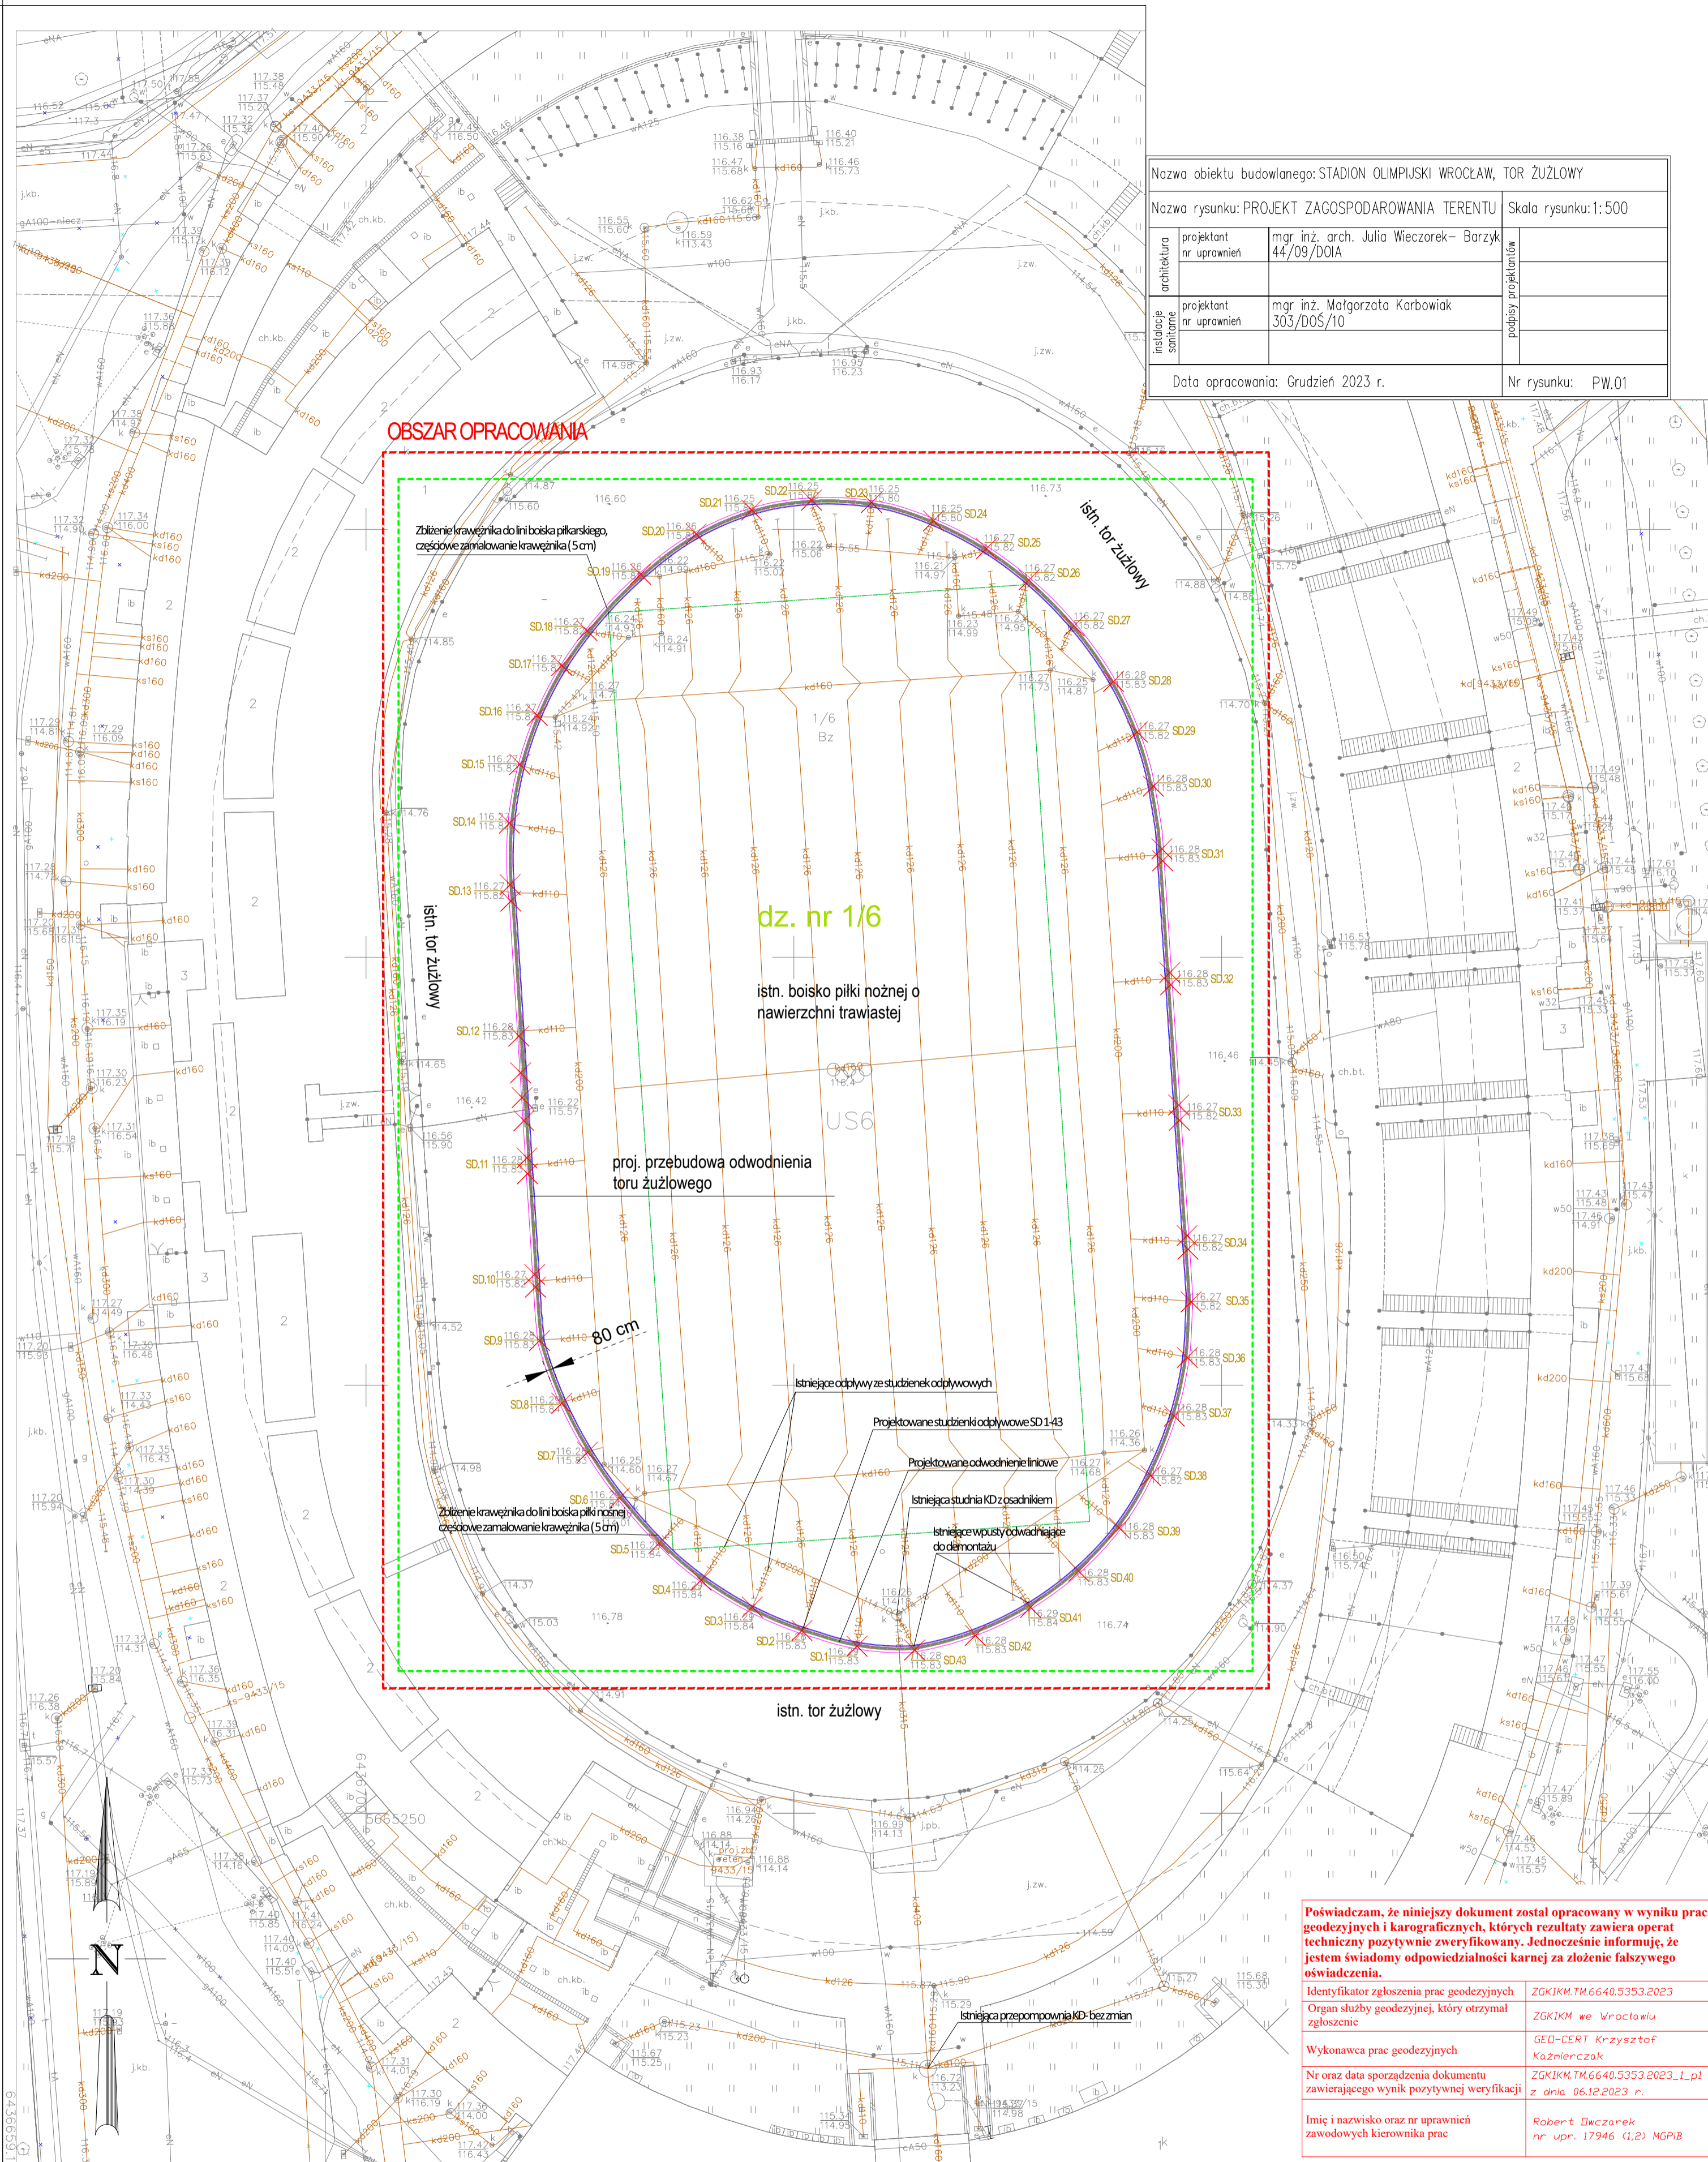

Poświadczam, że niniejszy dokument został opracowany w wyniku prac geodezyjnych i karograficznych, których rezultaty zawiera operat techniczny pozytywnie zweryfikowany. Jednocześnie informuję, że jestem świadomy odpowiedzialności karnej za złożenie fałszywego oświadczenia.	
Identyfikator zgłoszenia prac geodezyjnych	ZGKIKM.TM.6640.5353.2023
Organ służby geodezyjnej, który otrzymał zgłoszenie	ZGKIKM we Wrocławiu
Wykonawca prac geodezyjnych	GEO-CERT Krzysztof Kaźmierczak
Nr oraz data sporządzenia dokumentu zawierającego wynik pozytywnej weryfikacji	ZGKIKM.TM.6640.5353.2023_1_p1 z dnia 06.12.2023 r.
Imię i nazwisko oraz nr uprawnień zawodowych kierownika prac	Robert Dwczarek nr upr. 17946 (1,2) MGPIB

Jednostka ewidencyjna (nazwa, identyfikator):
WROCŁAW 026401_1

Obręb ewidencyjny (nazwa, identyfikator, AM):
ZALESIE 0008 AM06

Sekcje:
6.149.13.21.3.2, 6.149.13.21.4.1
6.149.13.21.3.4, 6.149.13.21.4.3

al. Ignacego Jana Paderewskiego 35, 35a
Działki: 1/4, 1/6

MAPA DO CELÓW PROJEKTOWYCH

Skala 1:500

1. Układ współrzędnych: "2000/6"
2. Poziom odniesienia: "PL-EVRF2007-NH"
3. Obszar aktualizacji oznaczono linią przerywaną?
4. Informacje o słuźebnoścach gruntowych mających wpływ na zagospodarowanie gruntów, zlokalizowanych w granicach projektowanej inwestycji, nie badano

Identyfikator zgłoszenia:
ZGKIKM.TM.6640.5353.2023
WROCŁAW 24-11-2023

LEGENDA:
(Elementy nie będące przedmiotem bazy danych obiektów topograficznych oraz nasy zasadniczej, RMRPI z dnia 23.07.2021 r.)

	OBSZAR BOISKA DO FUTBOLU
	RODZAJ PRZEZNACZENIA TERENU

LEGENDA:

- granica opracowania=granica oddziaływania
- istniejący krawężnik melioracyjny 30cm do demontażu
- istniejący krawężnik od strony toru żużlowego do pozostawienia
- Proj.nowy krawężnik melioracyjny 25cm
- Obszar boiska piłki nożnej
- Proj.odwodnienie liniowe 1m
- SD3 Proj.studzienka odpływowa
- Istniejące odpływy ze studzienek odpływowych odwodnienia liniowego-bez zmian
- Istniejące wpuły odwadniające do demontażu

GEO-CERT KRZYSZTOF KAŻMIERCZAK
SĘDZICE 48, 98-285 WRÓBLEW
tel: 783-848-681, e-mail: geo-cert@wp.pl
Regon: 100926740 NIP: 827-209-06-13

Opracowanie:
(wykonawca, podpis)
mgr inż. Robert Dwczarek
geodezja uprawnień nr uprawnień 17946

Inne i nazwiska nr uprawnień oraz data i podpis geodety uprawniającego historycznie opracować mapę