


SCHRAUBEN

REIHE B

REIHE A

REIHE 1

REIHE 2

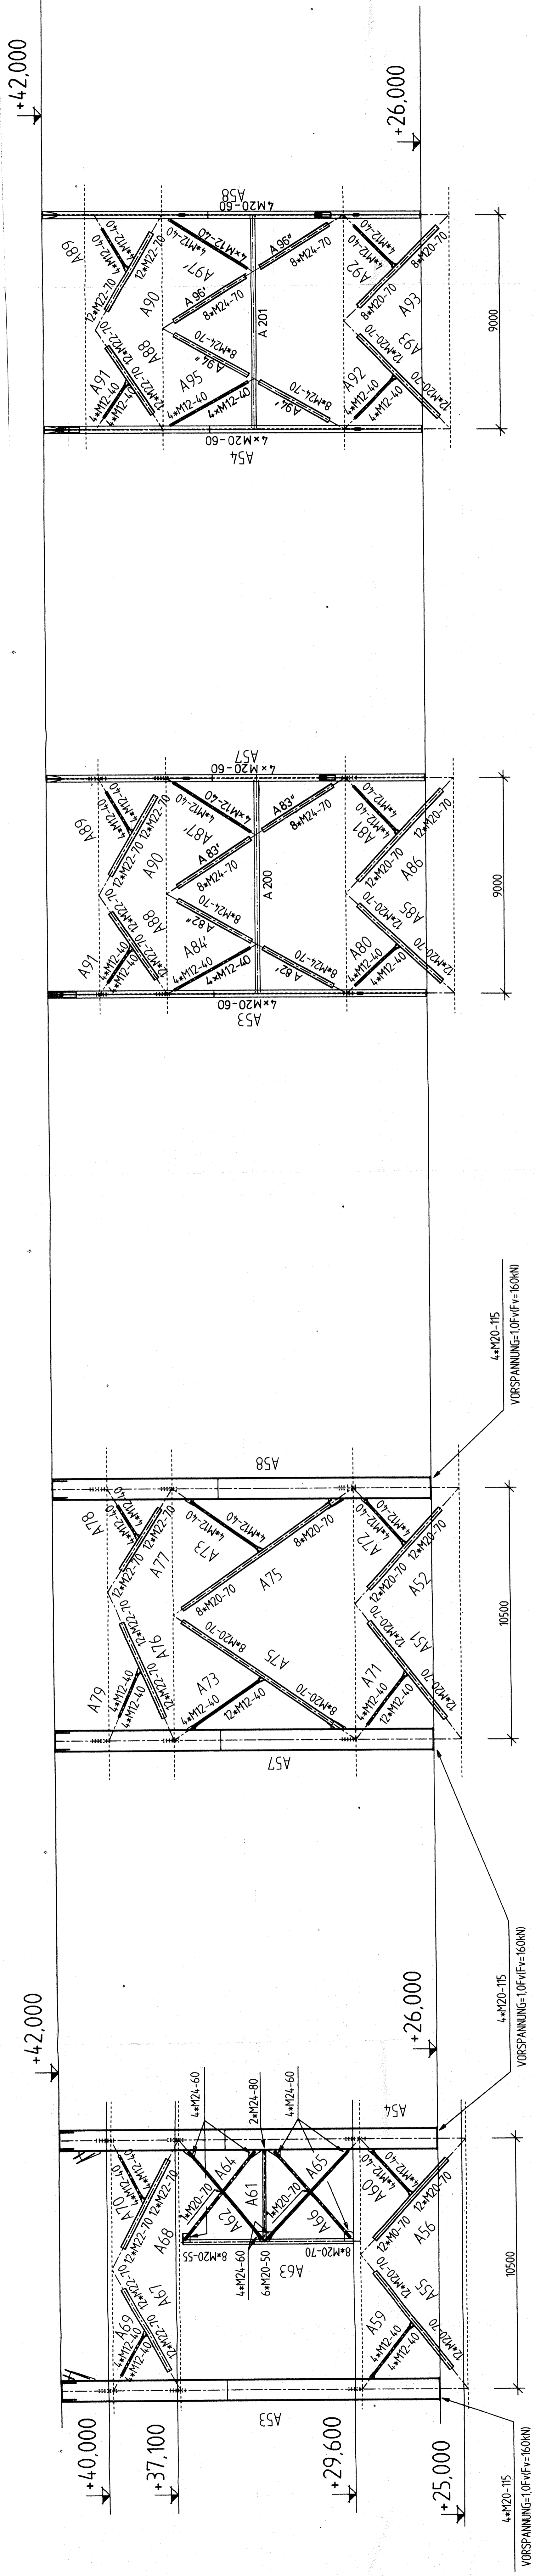


MONTAGEPLAN
ZEICHENUNG: 666004

REIHE B

REIHE A

REIHE 1

REIHE 2

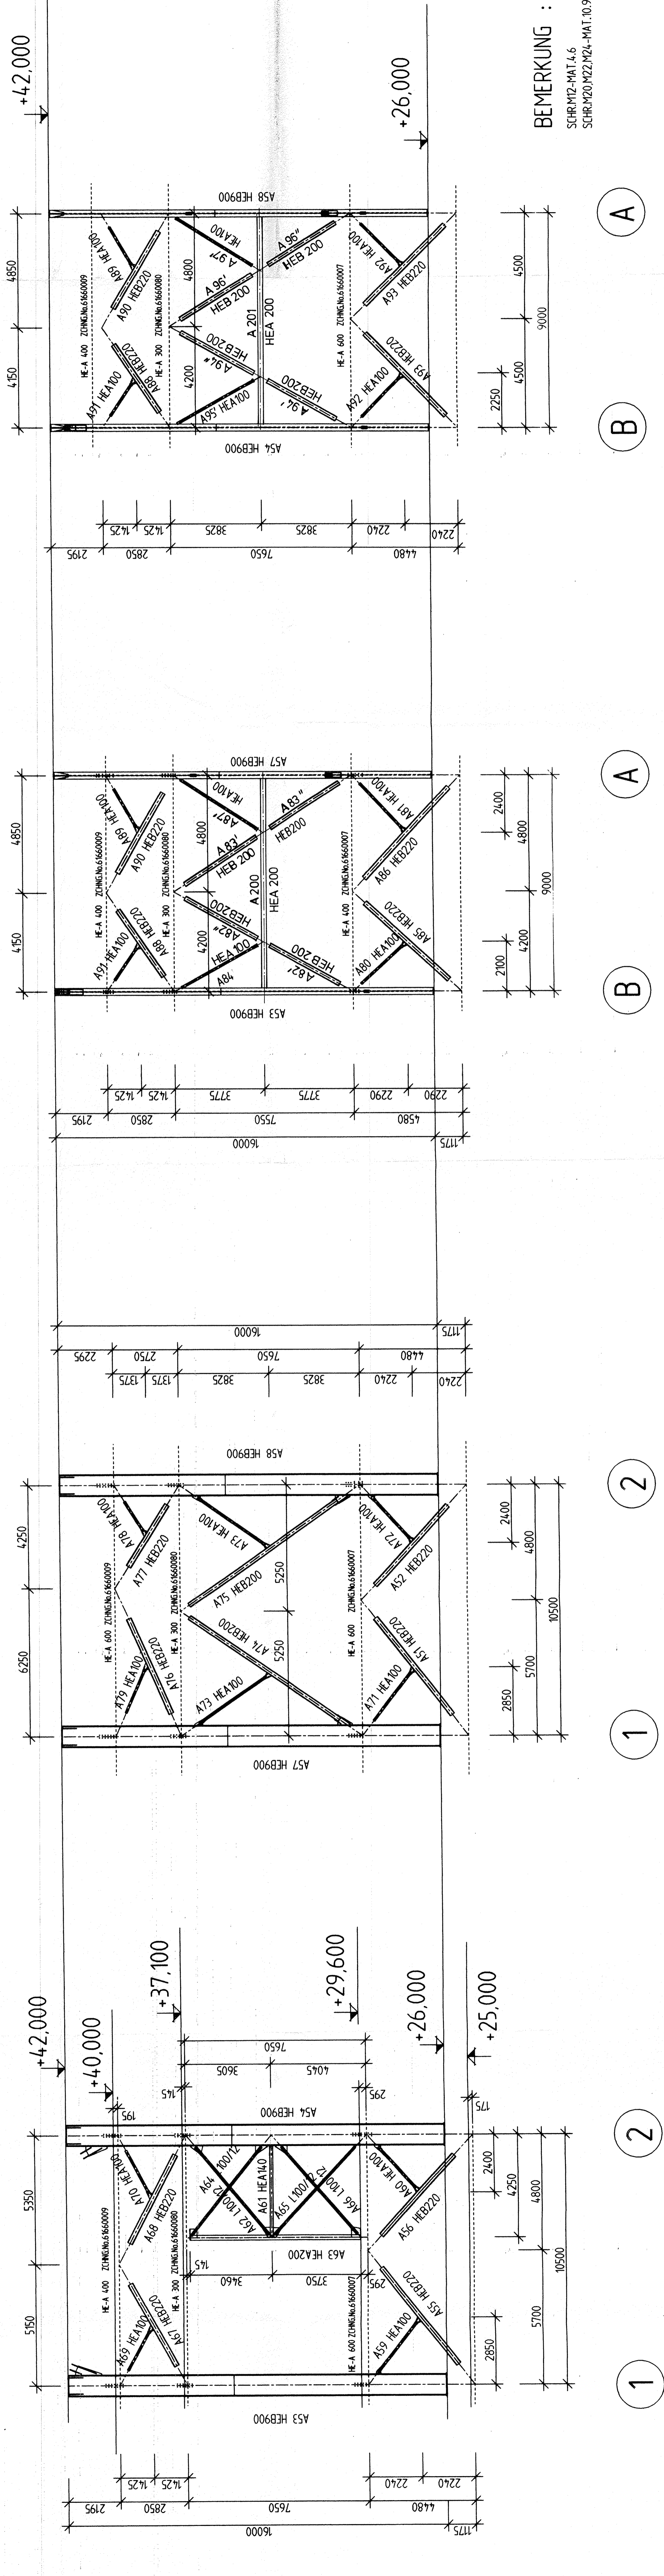

BEMERKUNG :
SCHRM2-MAT.4.6
SCHRM20-M22-M24-MAT.10.9

		M&M Stahlbau AG Industriestraße 10 42699 Solingen Telefon: +49 (0) 212 339-1 Telefax: +49 (0) 212 339-200 E-Mail: info@m-m-stahlbau.de	
Projekt: WT-00RA-Stahlbau Zeichnung: Stützen 26-42,0m Blatt: 31.137 VTC		Maßstab: 1:100 Datum: 12.12.2009 Zeichner: M. Müller Geprüft: M. Müller Freigegeben: M. Müller	
Auftraggeber: P 04.94.07 - ZWT-3813-0 Standort:		Blatt: 31.137 VTC von: 1 von: 1	

M&M Stahlbau AG, Weitergabe, ohne schriftliche Genehmigung ist ausdrücklich untersagt. Die Haftung für Schäden an Personen und Sachen ist ausgeschlossen.