

LEGENDA:

Branża drogowa:

Jezdnia - nawierzchnia asfaltowa

Ciąg pieszo - rowerowy, chodnik, opaska

- nawierzchnia z kostki betonowej

Krawężniki

Obrięża

Krawęż. jezdn. bez krawężnika

Pobocze

Rowy

Pas zieleni

Granica własności

Granica wykupu

Branża elektryczna:

Stup oświetleniowy stalowy, ocynkowany hc=10m

Oprawa oświetlenia drogowego LED

Numer latarni oświetleniowej

Kabel oświetleniowy YAKXS 5x25mm² + FeZn25x4mm

Demonтаж

Szafka oświetleniowa

Branża sanitarna:


Proj. kanalizacja deszczowa

Proj. kanalizacja sanitarna

Proj. wodociąg

Proj. hydranty DN80 nadziemne

Proj. studnie KO, KS bezrowne

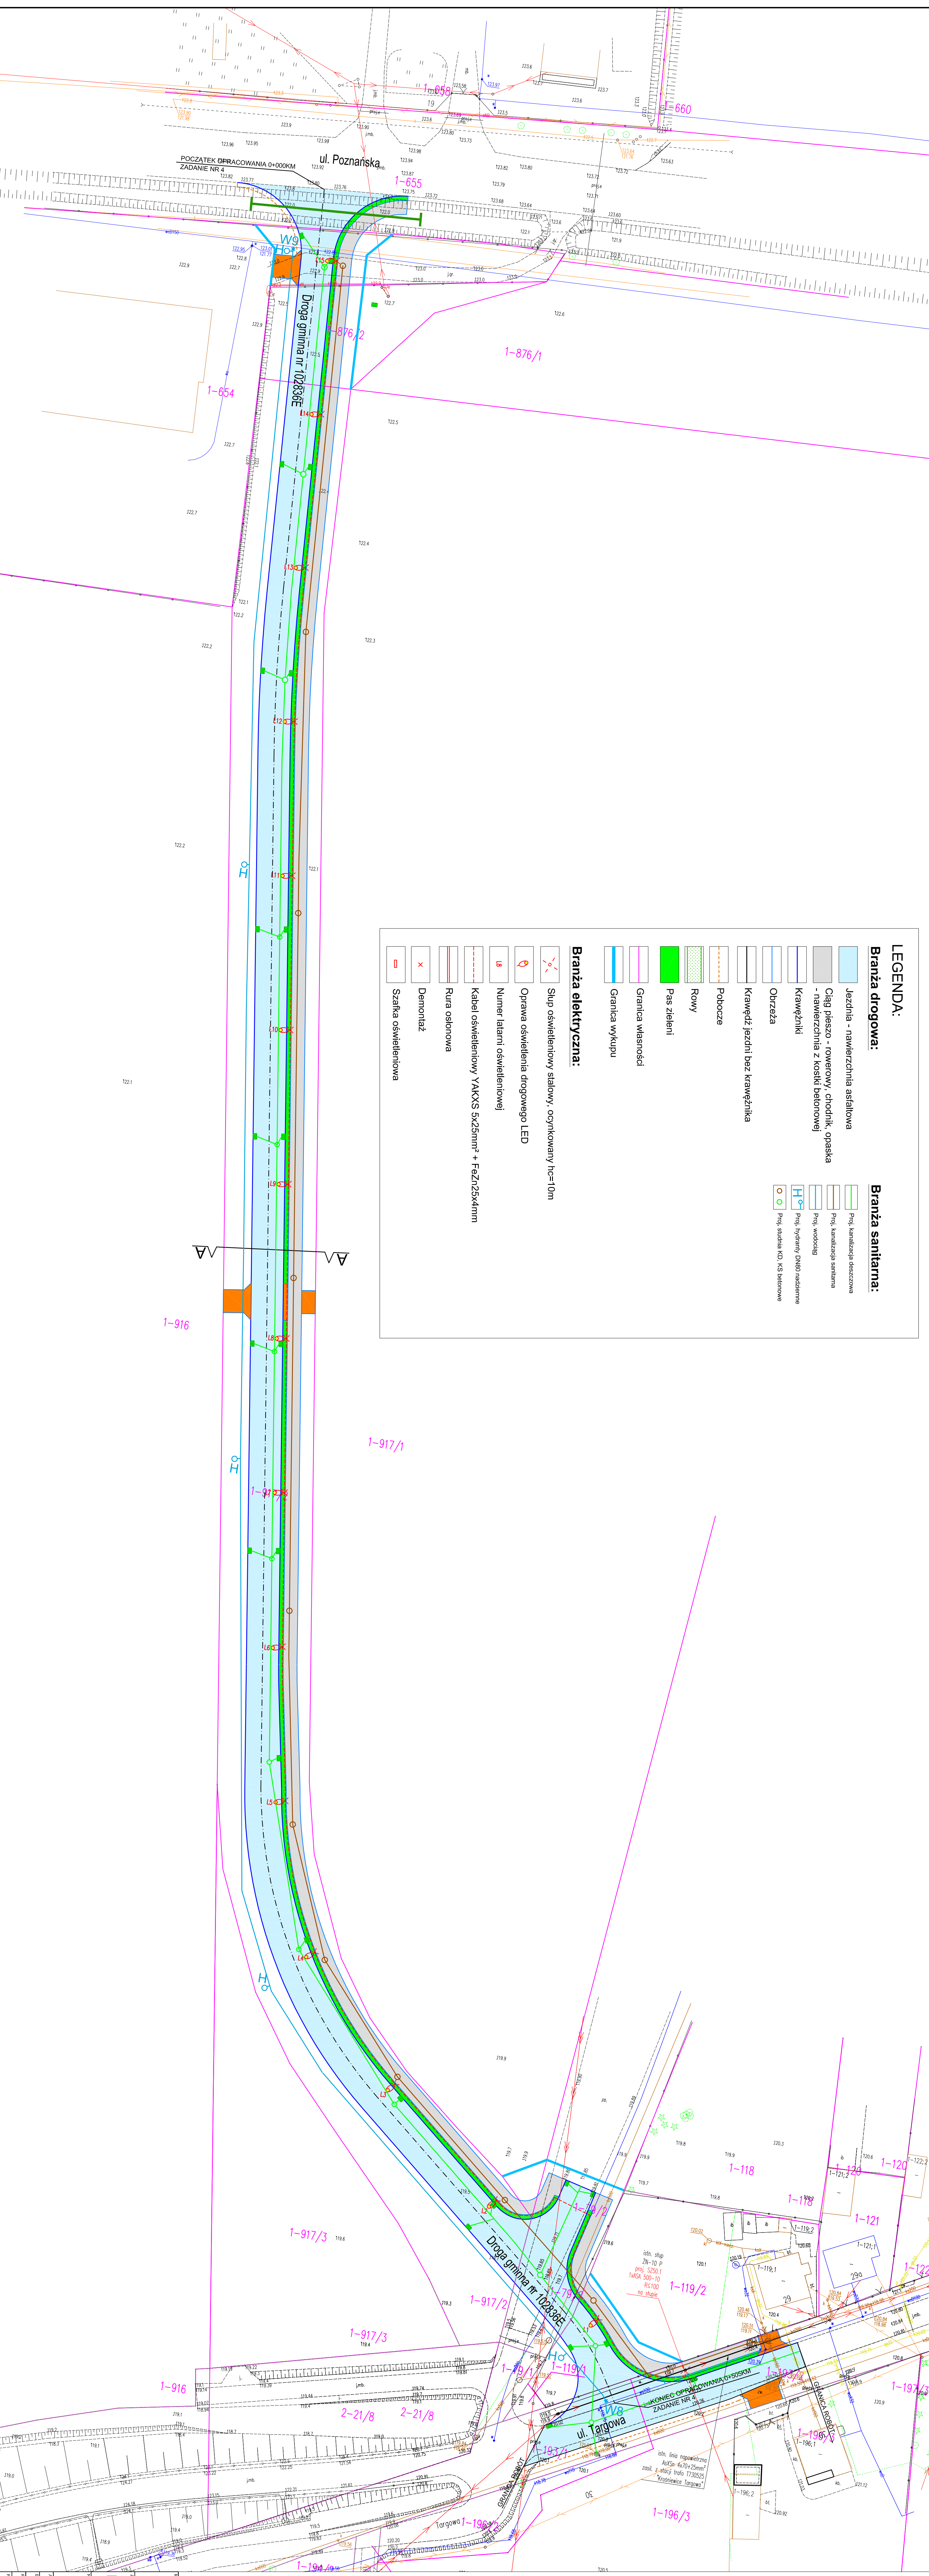

Gmina Koszęwice
99-340 Koszęwice, ul. Poznańska 5

Zarząd Inwestycji Sp. z o.o.
99-300 Kutno, ul. Podrzeczna 5a, tel./fax: (0-24) 254-09-80

Budowa, rozbudowa, przebudowa drogi i ulic do terenów przemysłowych położonych na terenie miasta Koszęwice

DROGOWA
ZADANIE NR 4
Plan sytuacyjny - ZADANIE NR 4
1:500
03.2024r.
1:4
mgr inż. Tomasz Halc