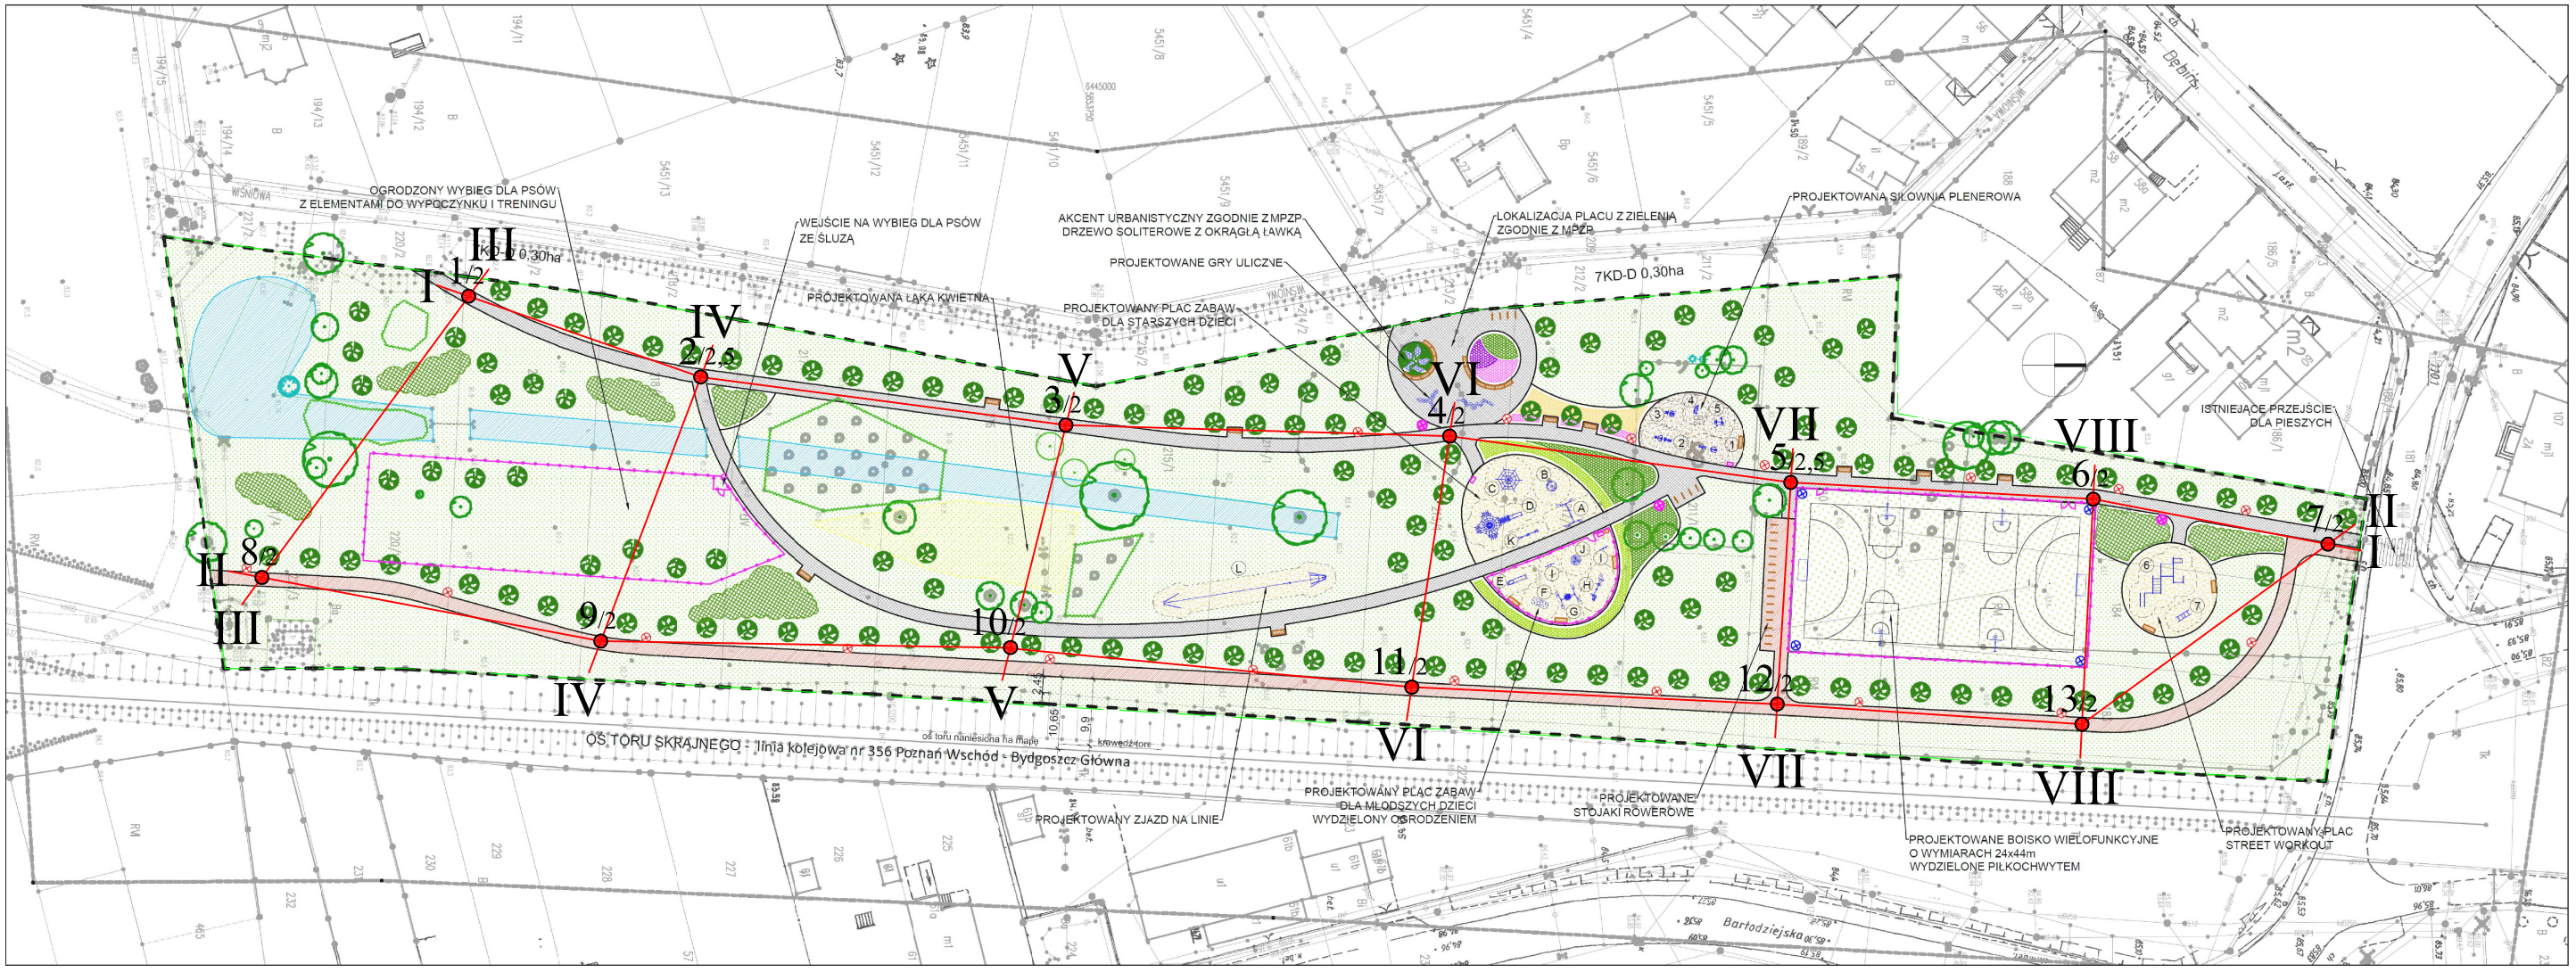

OBJAŚNIENIA

2/2,5 - miejsce, nr i głębokość wykonanego wiercenia badawczego

I 1/2 - linia i nr przekroju geotechnicznego

GRUNT
PRACOWNIA DOKUMENTACJI
GEOLOGICZNYCH I GEOTECHNICZNYCH

Temat: **WĄGROWIEC - ul. Wiśniowa 30, plac zabaw**		
Rodzaj dokumentacji: **Opinia geotechniczna**		
Treść: **Mapa dokumentacyjna**		
Opracował: **mgr Wojciech Gruntmejer**	Data: **06.2020 r.**	Skala: **1:1000**