




Profil na odcinku KS0-KS21

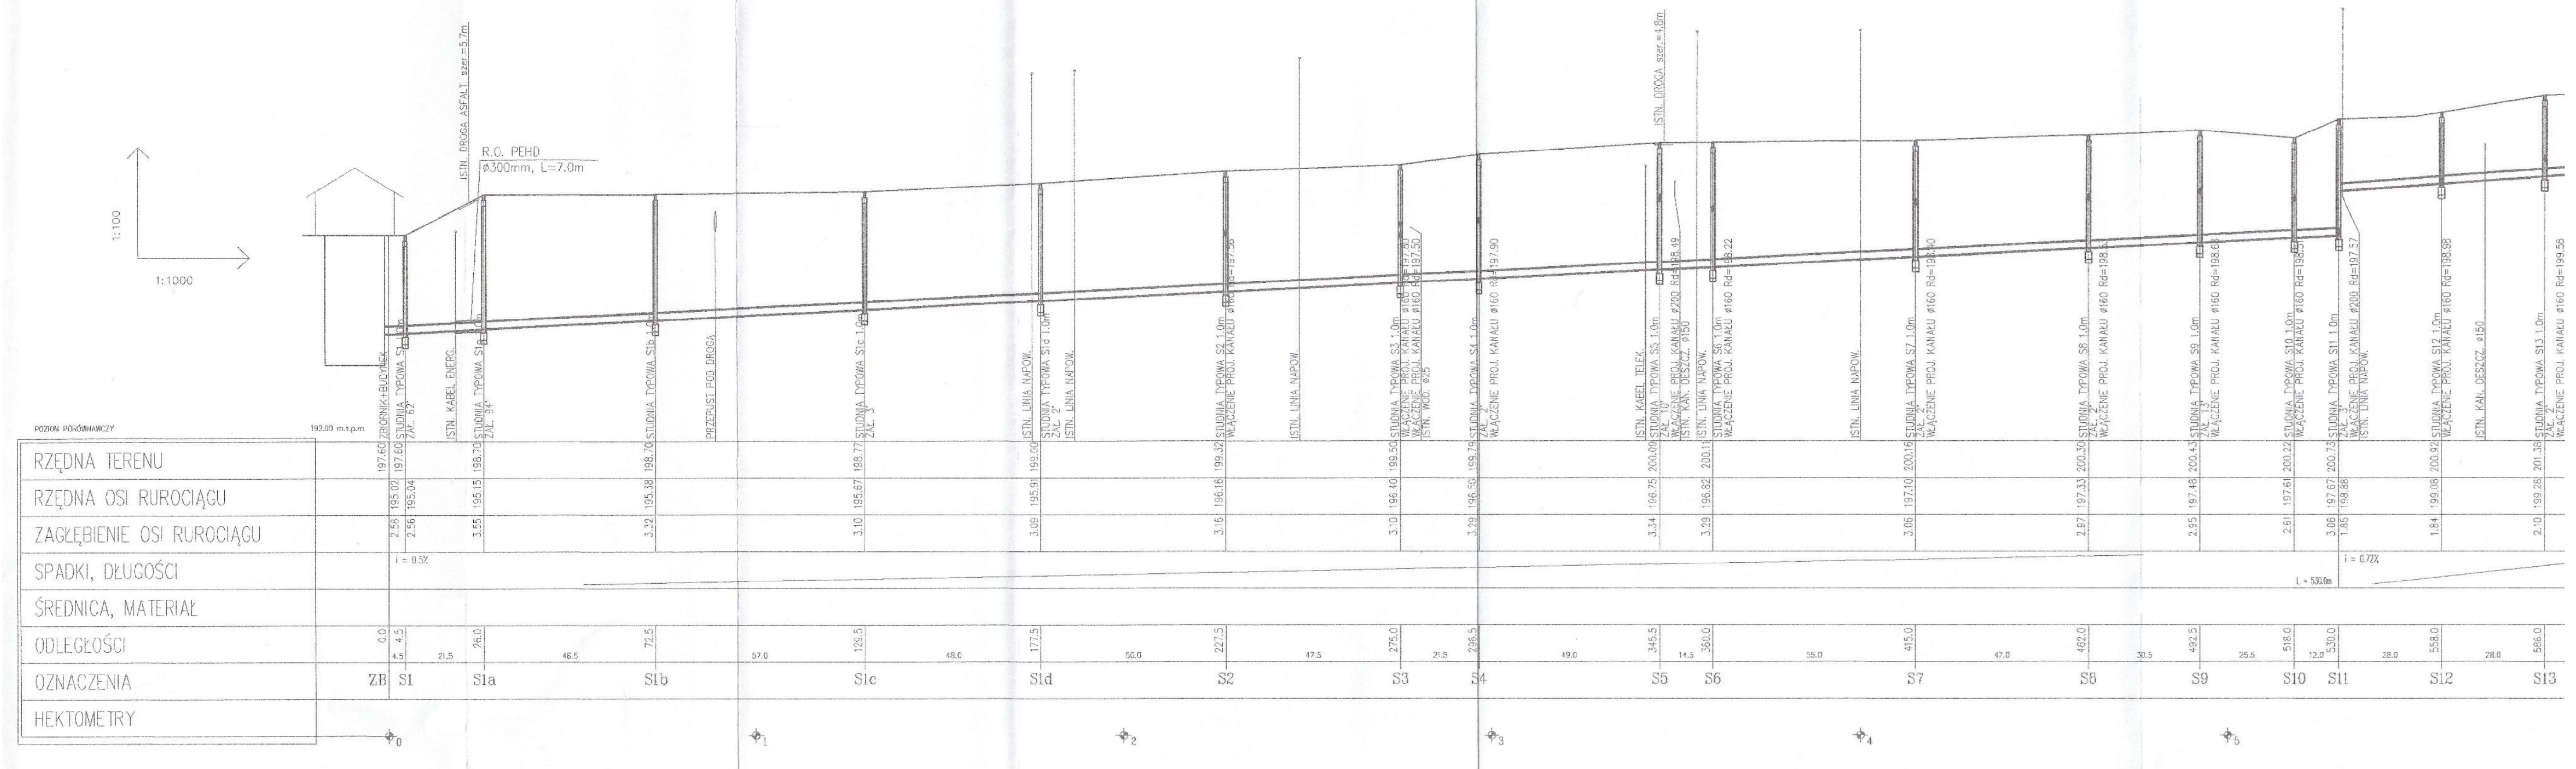

Profil na odcinku KS18-KS124

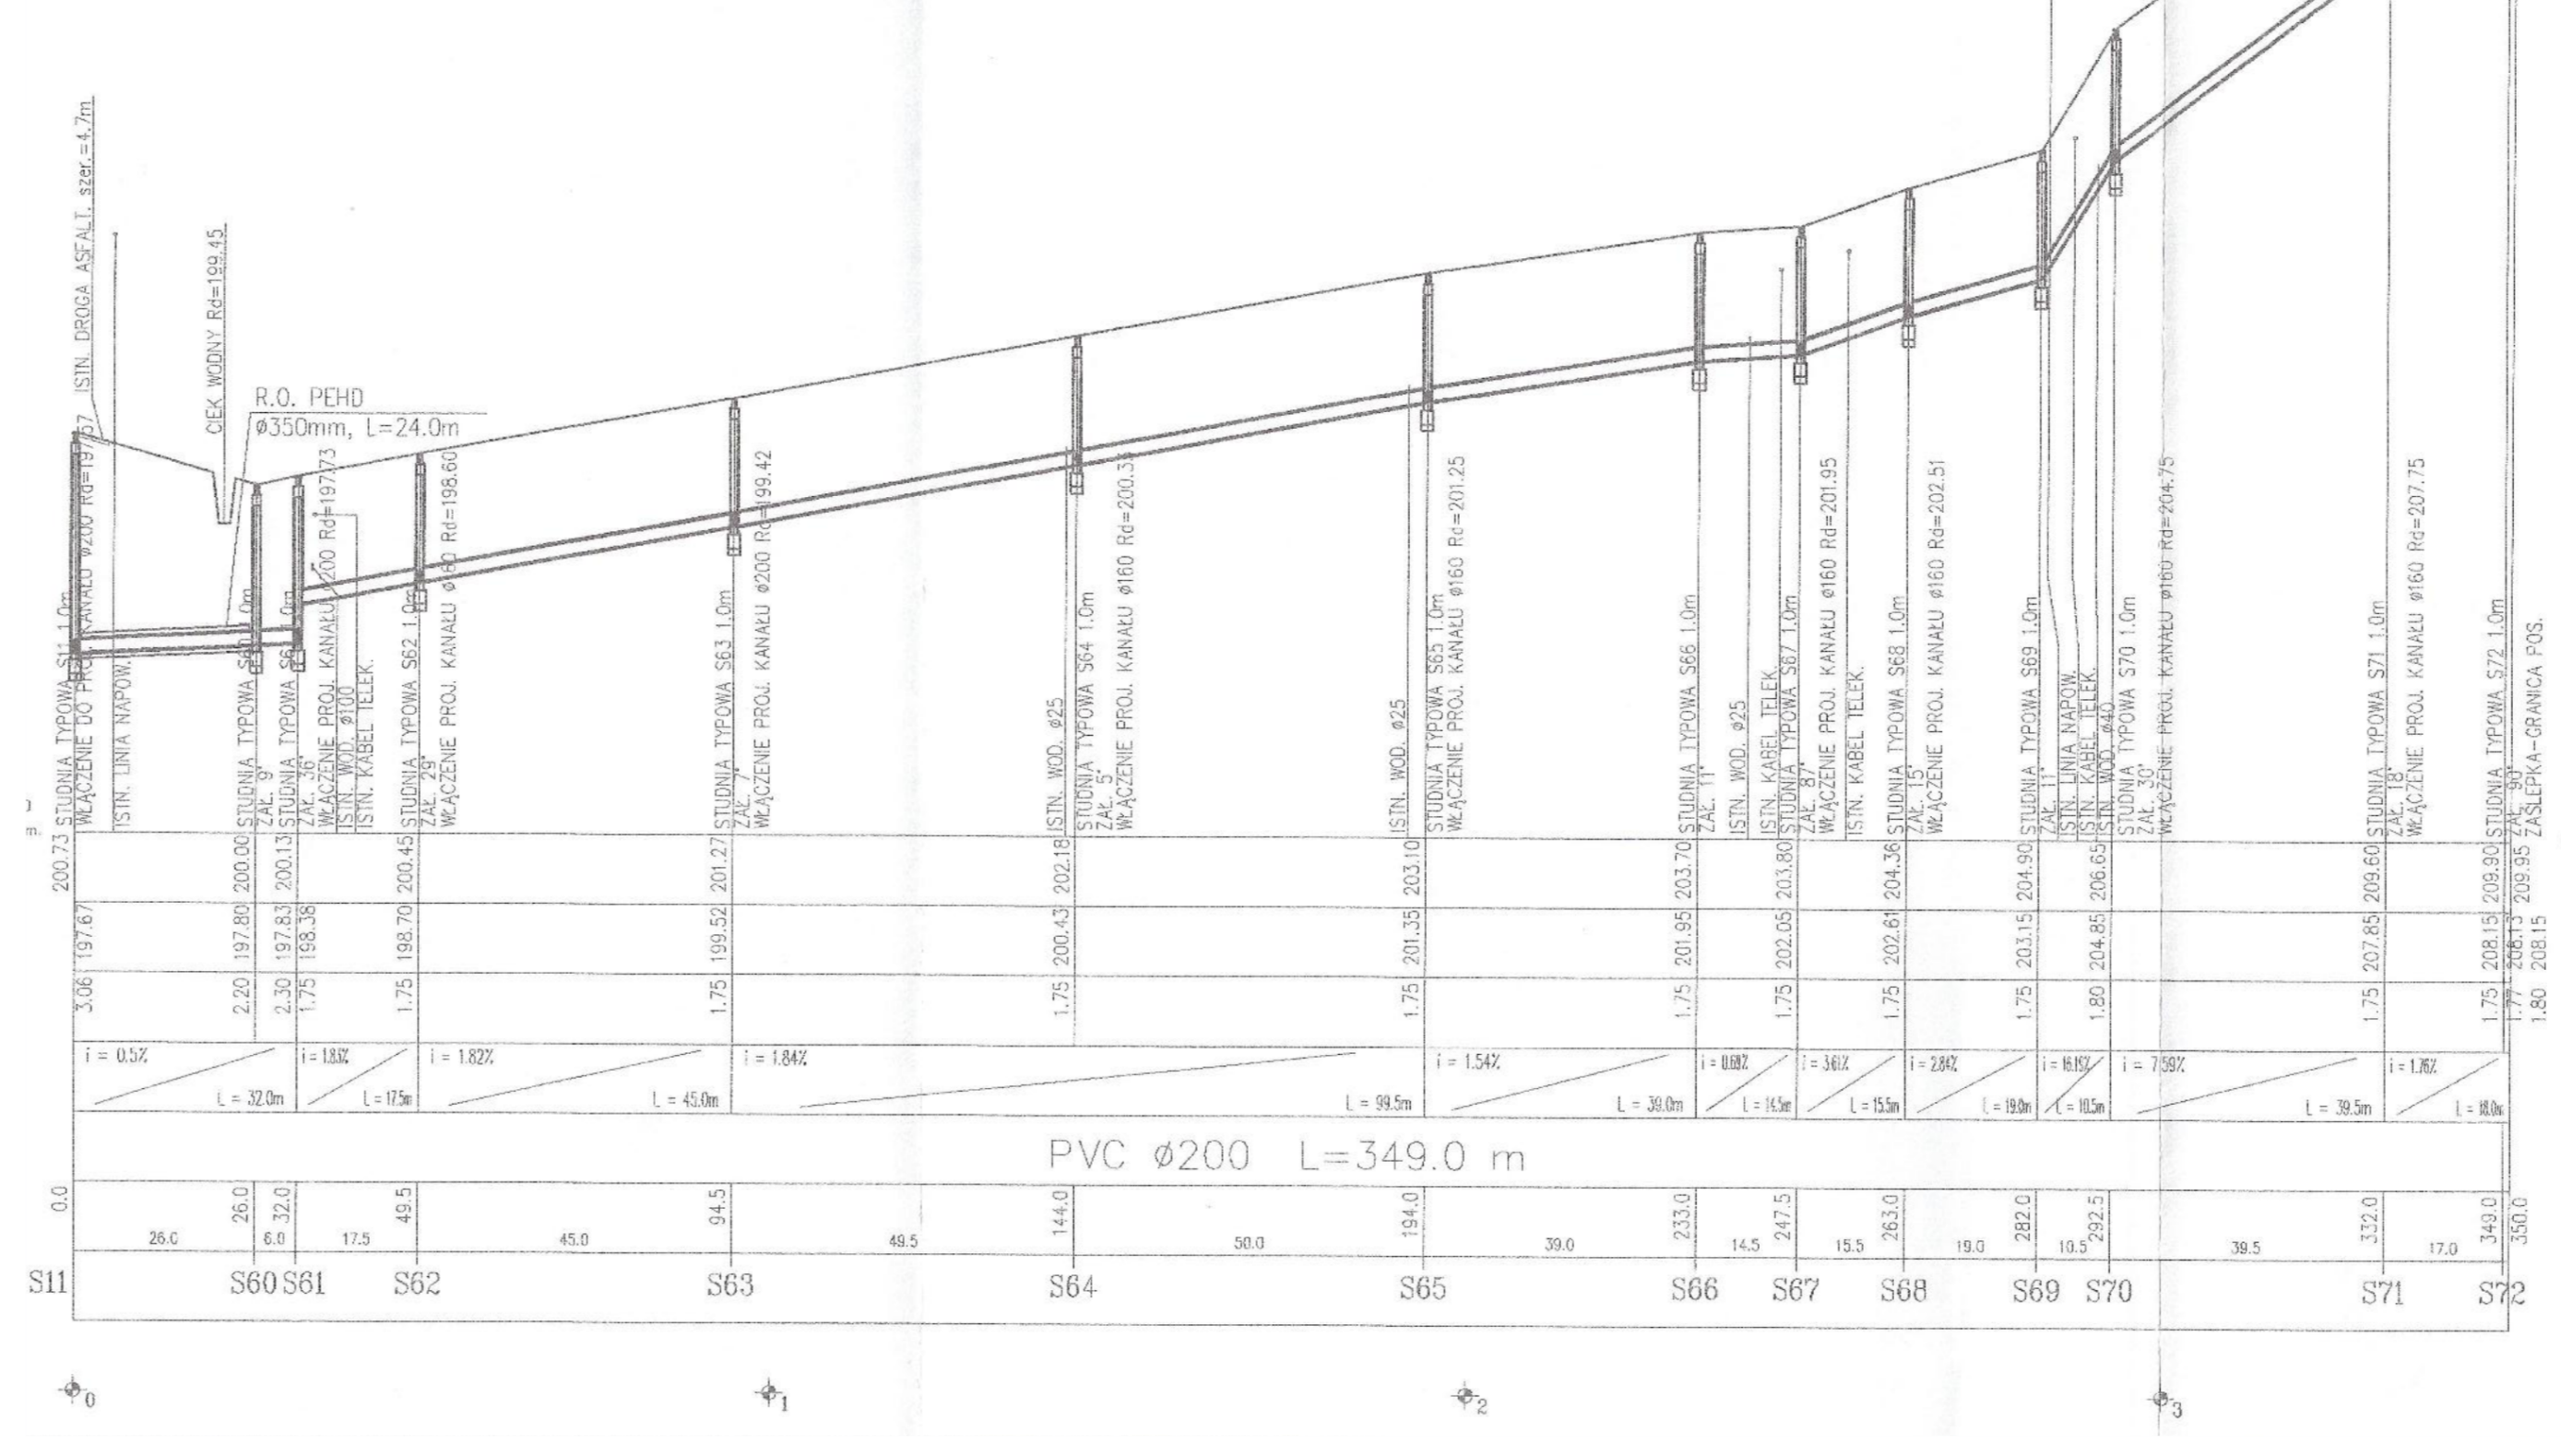

Profil na odcinku KS15-KS135

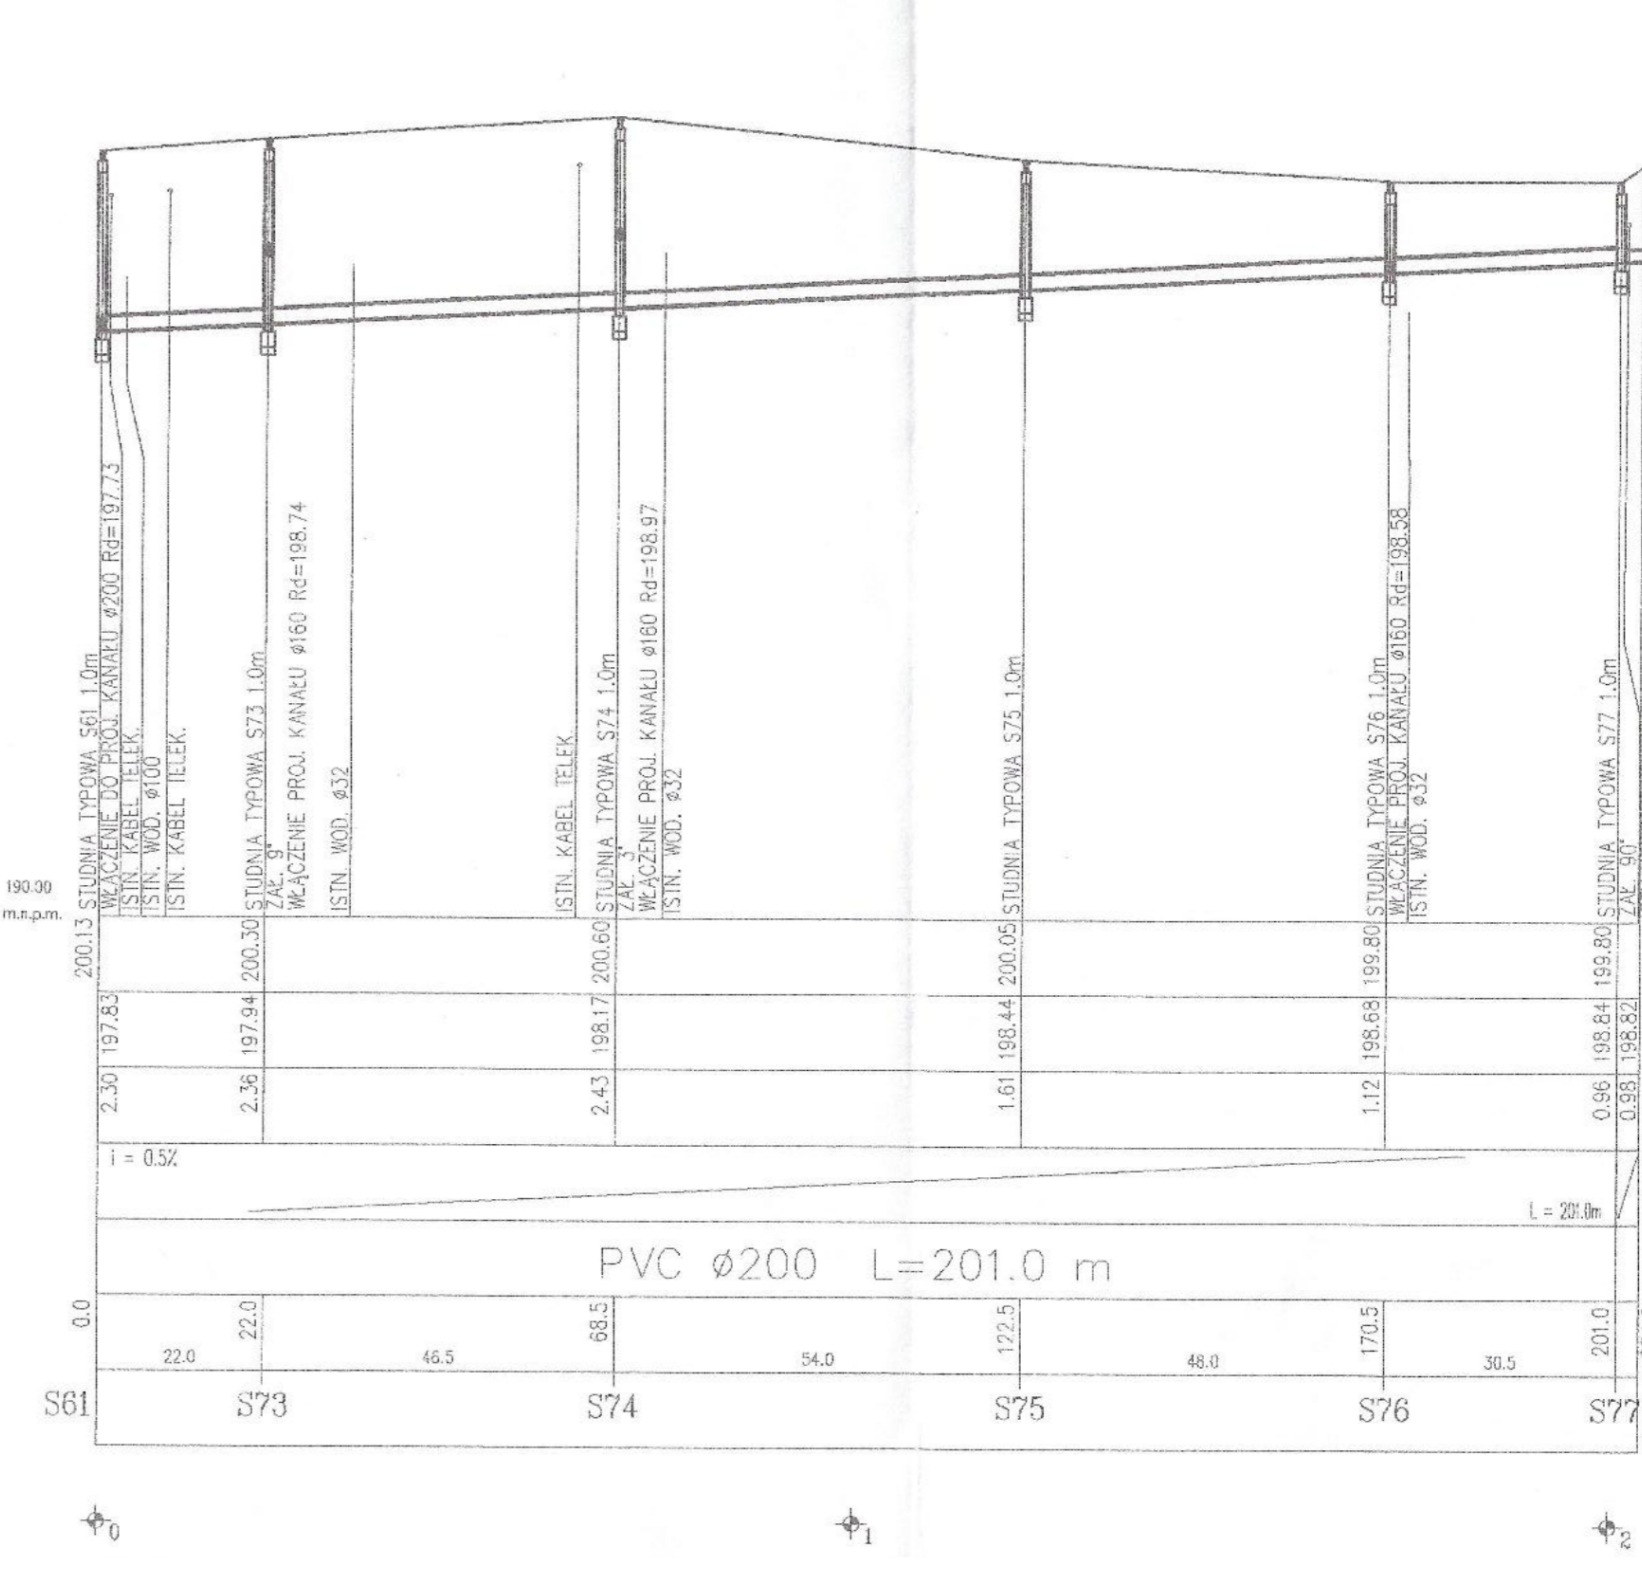

Profil na odcinku KS18-KS130

