


Mieszkanie  
Rynek 17/4, Rawicz

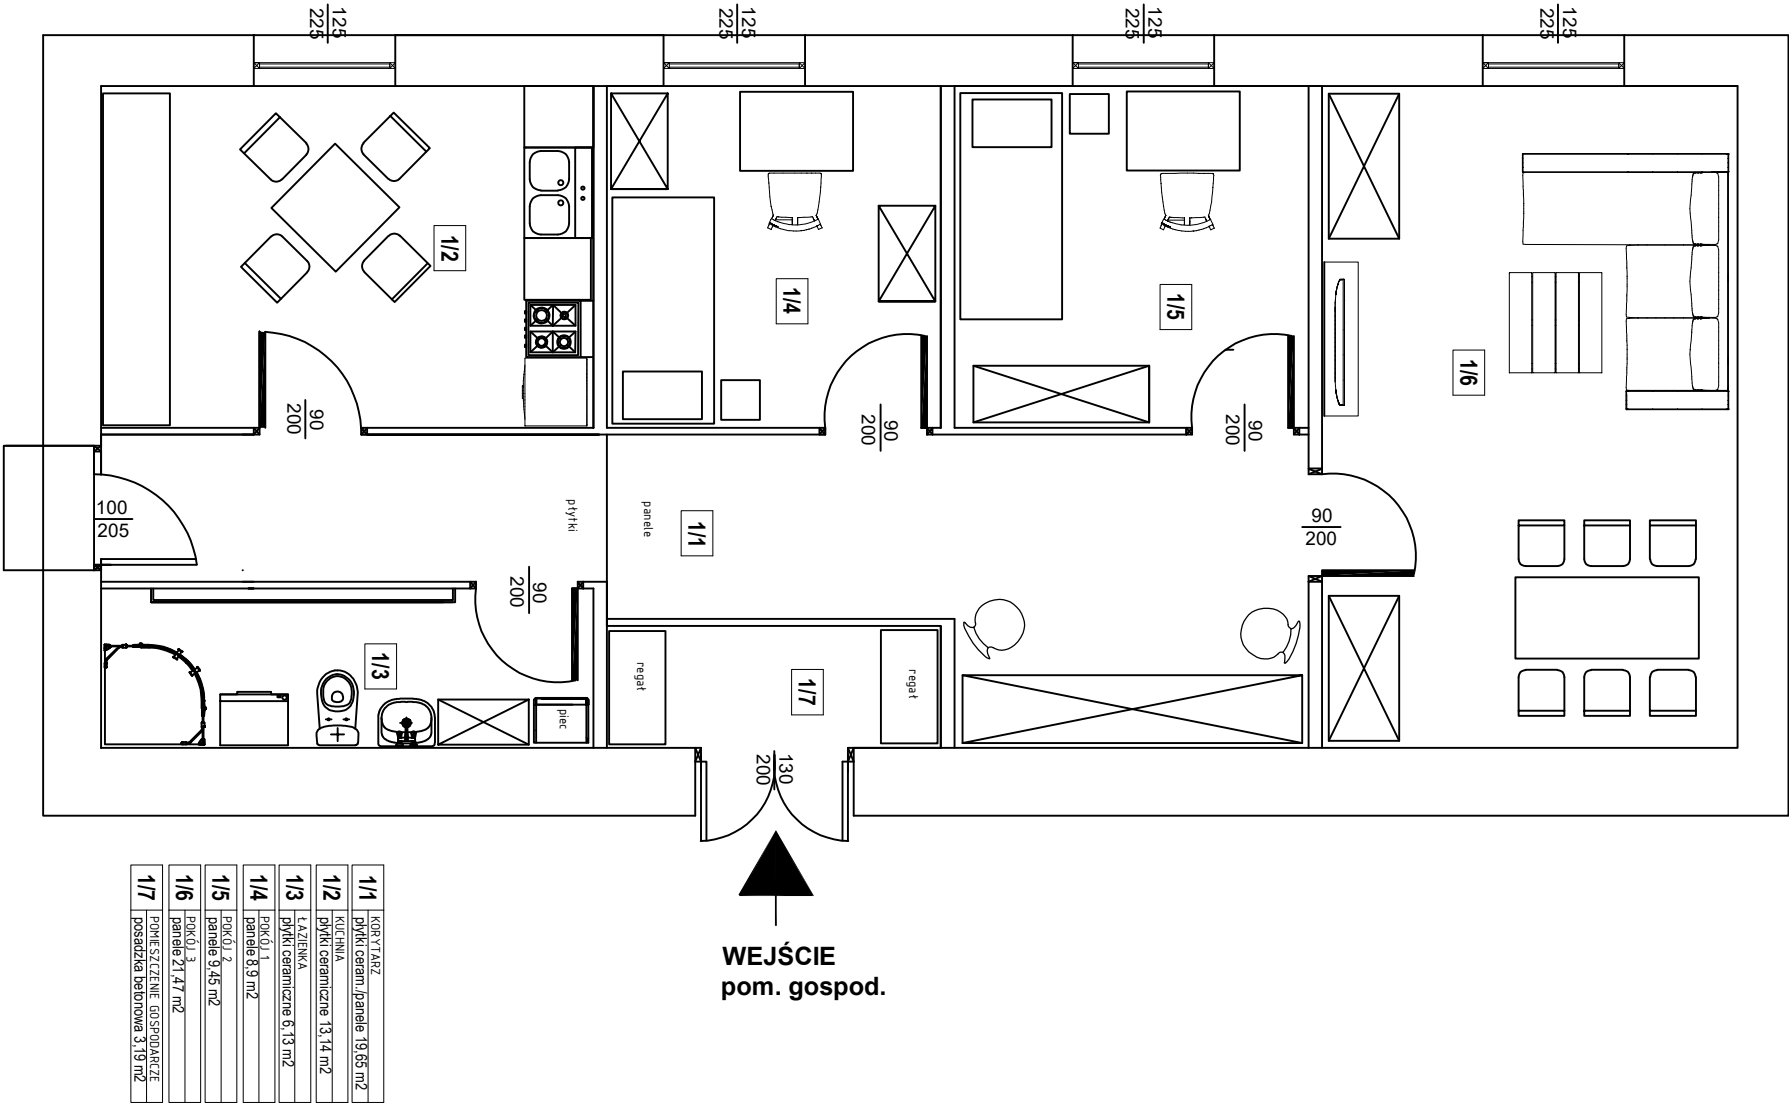

Mieszkanie - inwentaryzacja  
Rynek 17/4, Rawicz

