


MAPA ZASADNICZA  
SKALA 1:500



KANAL SANITARNY PRZECHODZĄCY DO BEMONTU  
CIECIE, UL. ŁÓDZKA


Załącznik do pisma  
nr 010.2-5.1414.1.10111  
z dnia 14.09.2022  
Z-ca Naczelnika Wydziału  
Administracji Skarbowej

MAPA ZASADNICZA  
SKALA 1:500

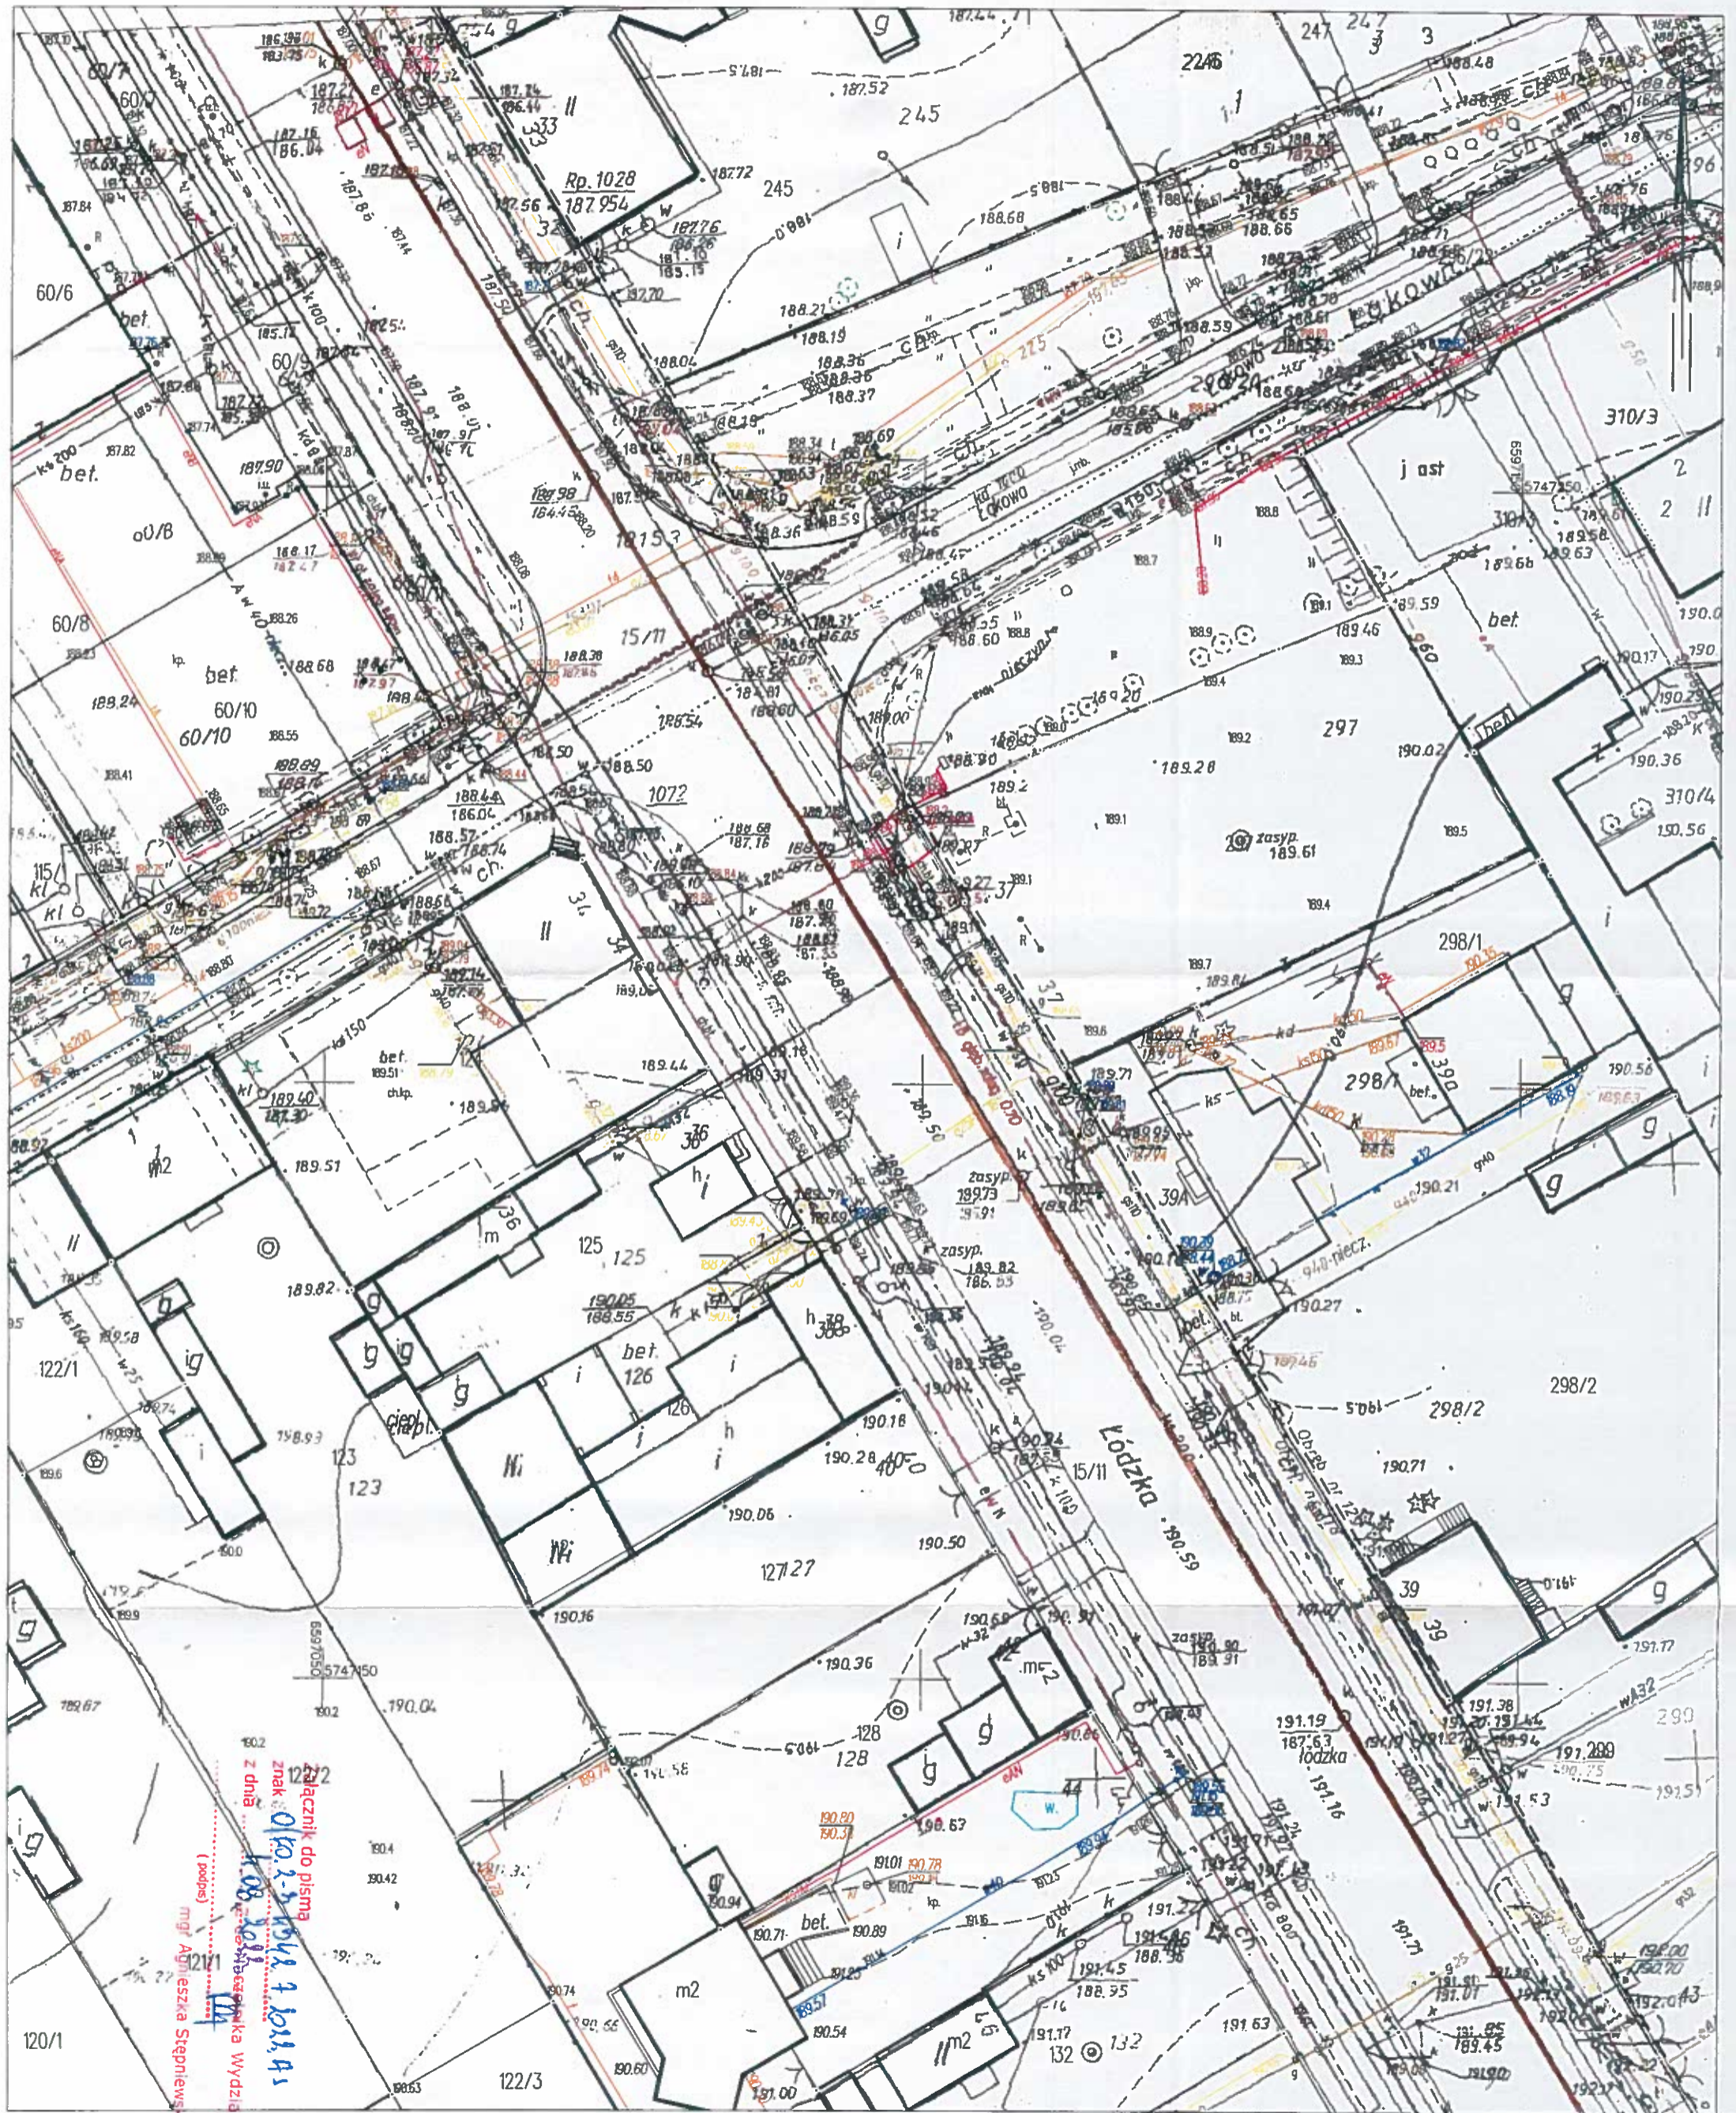



MAPA ZASADNICZA  
SKALA 1:500

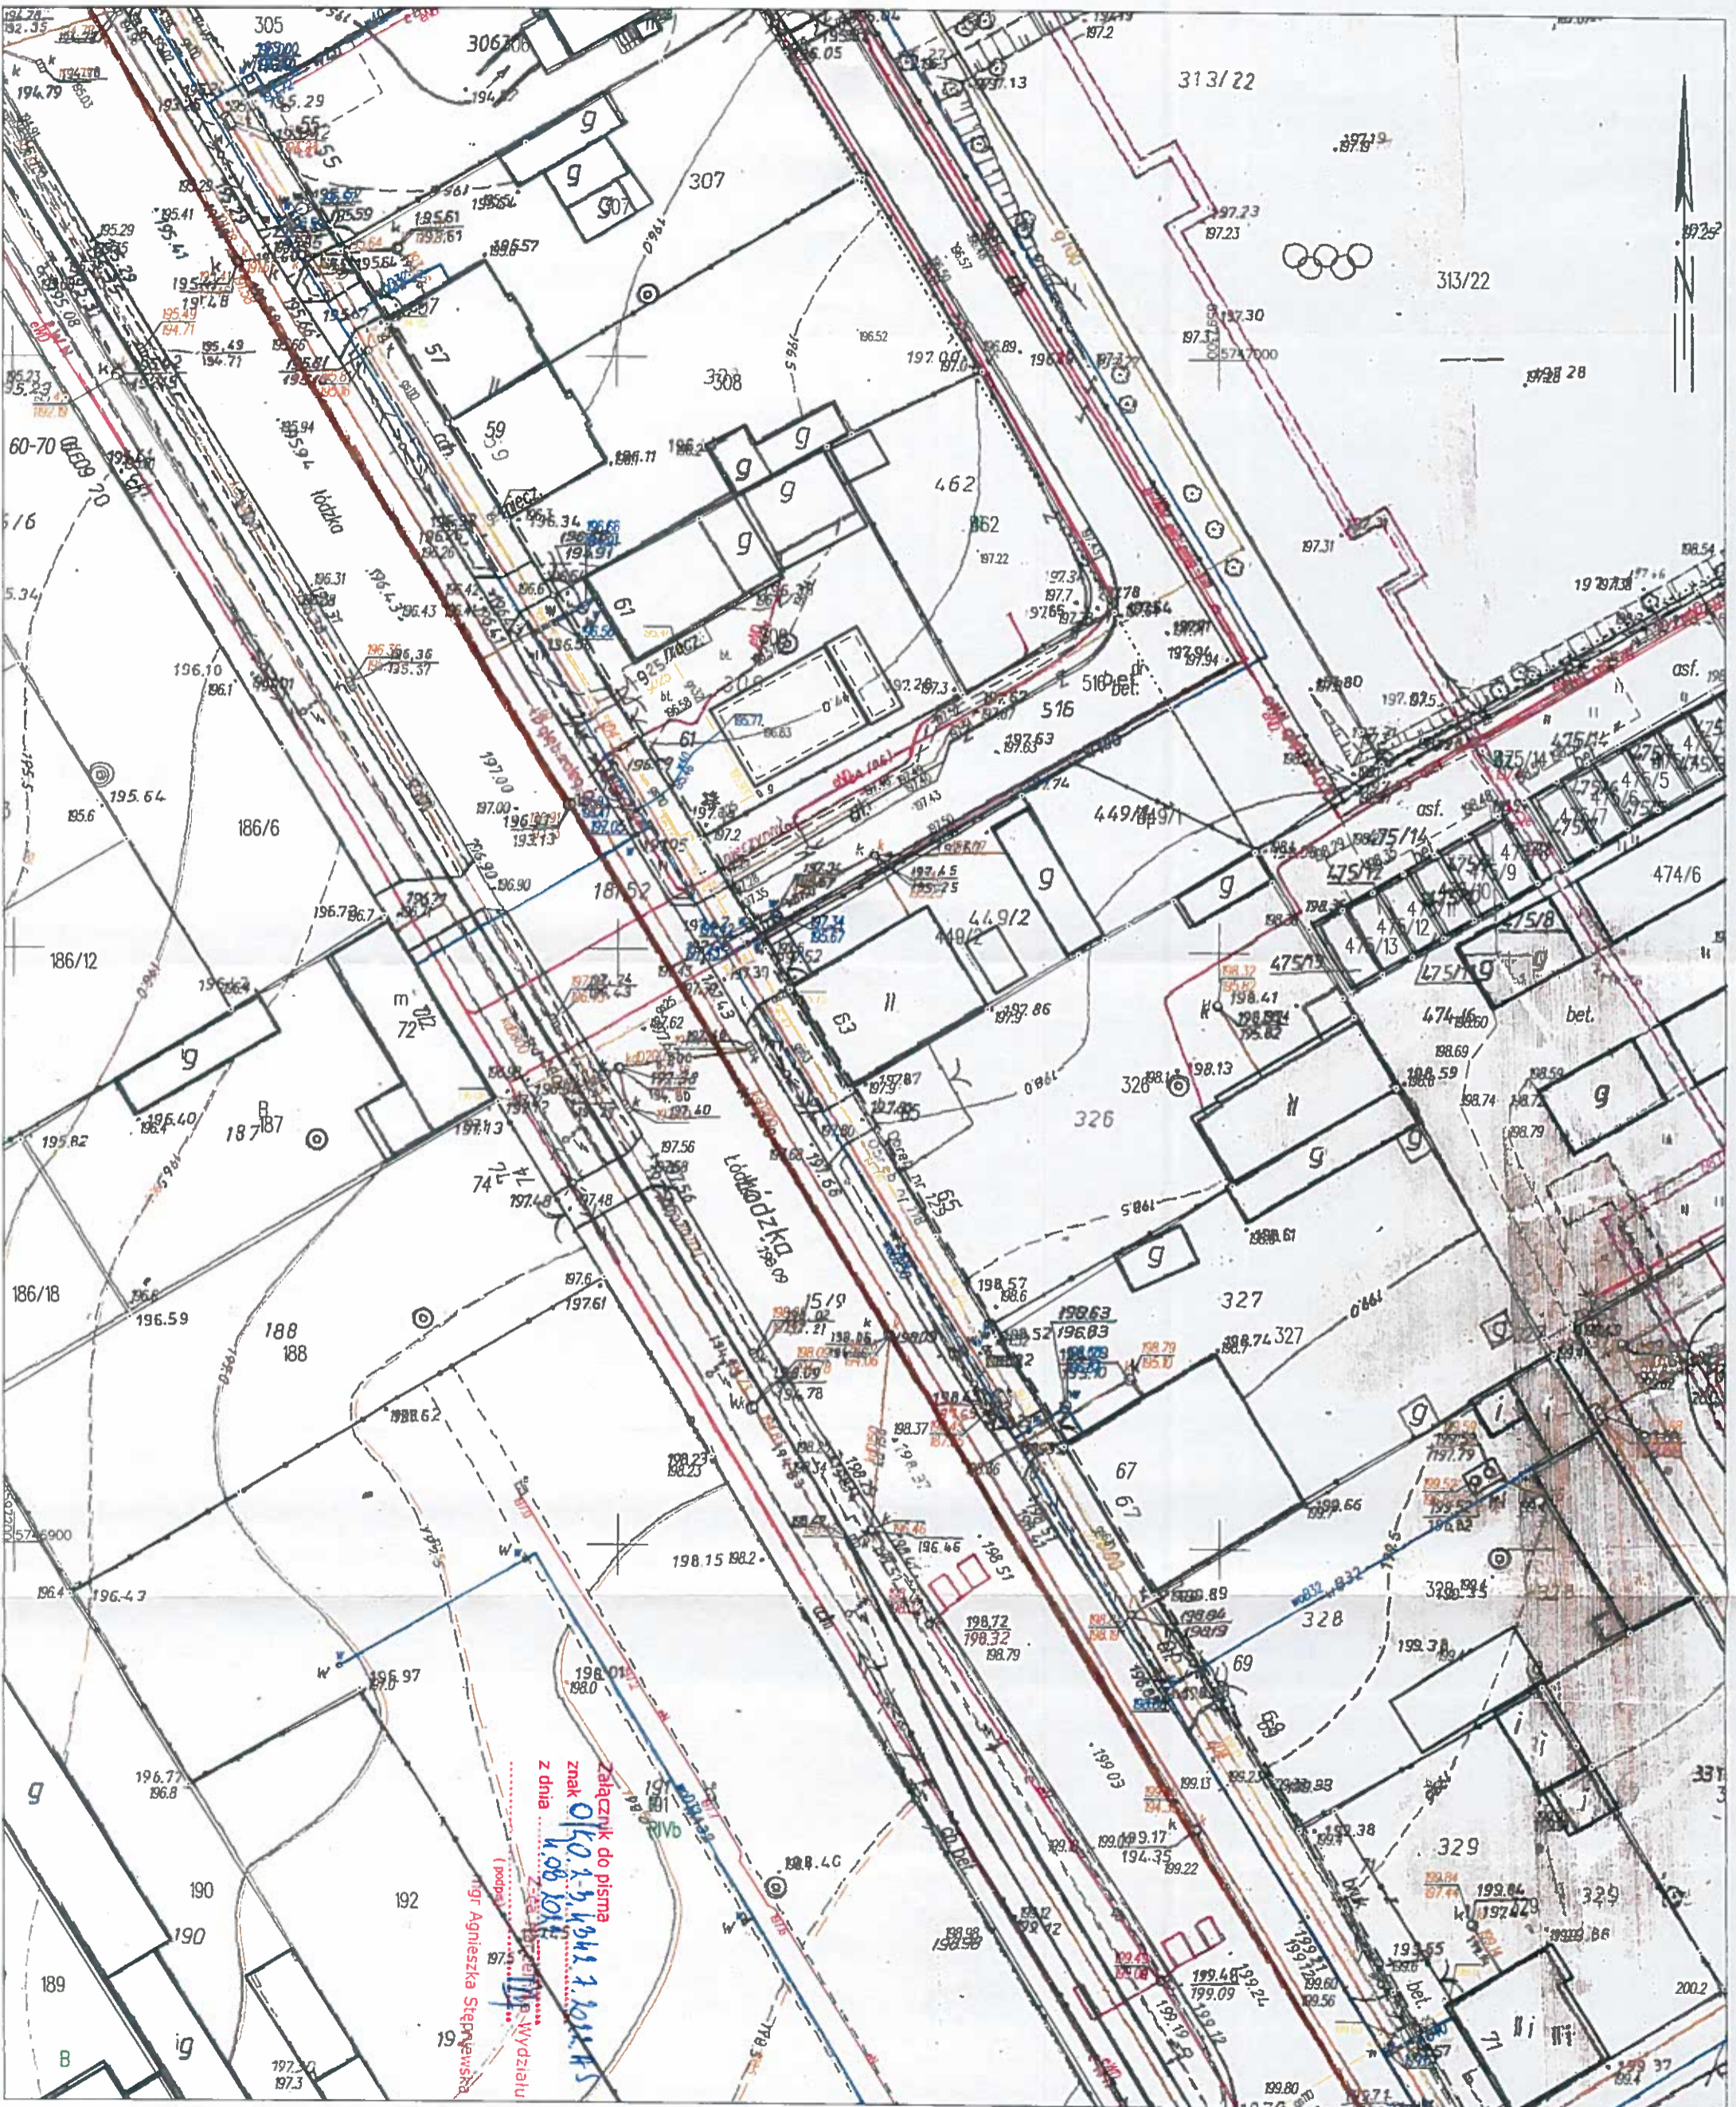

Załącznik do pisma  
znak OKO.15.1941.1.1014.15  
z dnia 14.08.2014  
mgr Agnieszka Stępniewska  
Wydziału

MAPA ZASADNICZA  
SKALA 1:500

Województwo: łódzkie

Powiat: zgierski

Jednostka ewidencyjna: 102003\_1, Zgierz - miasto

Obwód: 0118, Zgierz 118

Dzielnica: 15/1

