

Okręg. Zarząd L. P. w Krakowie
 N-ctwo Myslenice
 Woj. M. Krakowskie
 Gmina Gdów
 Wieś Hucisko

SZKIC GRANICZNY Nr 45


załącznik do protokołu granicznego Nr
 z dnia 196.....

Szkic sąsiedni Nr 46

ALP. Oddz. 14.15
 Mapa gospod. Nr 5

wieś Winiary
 gmina Gdów

Lasy Państwowe
 Lesn. Gdów
 Nadl. Myslenice

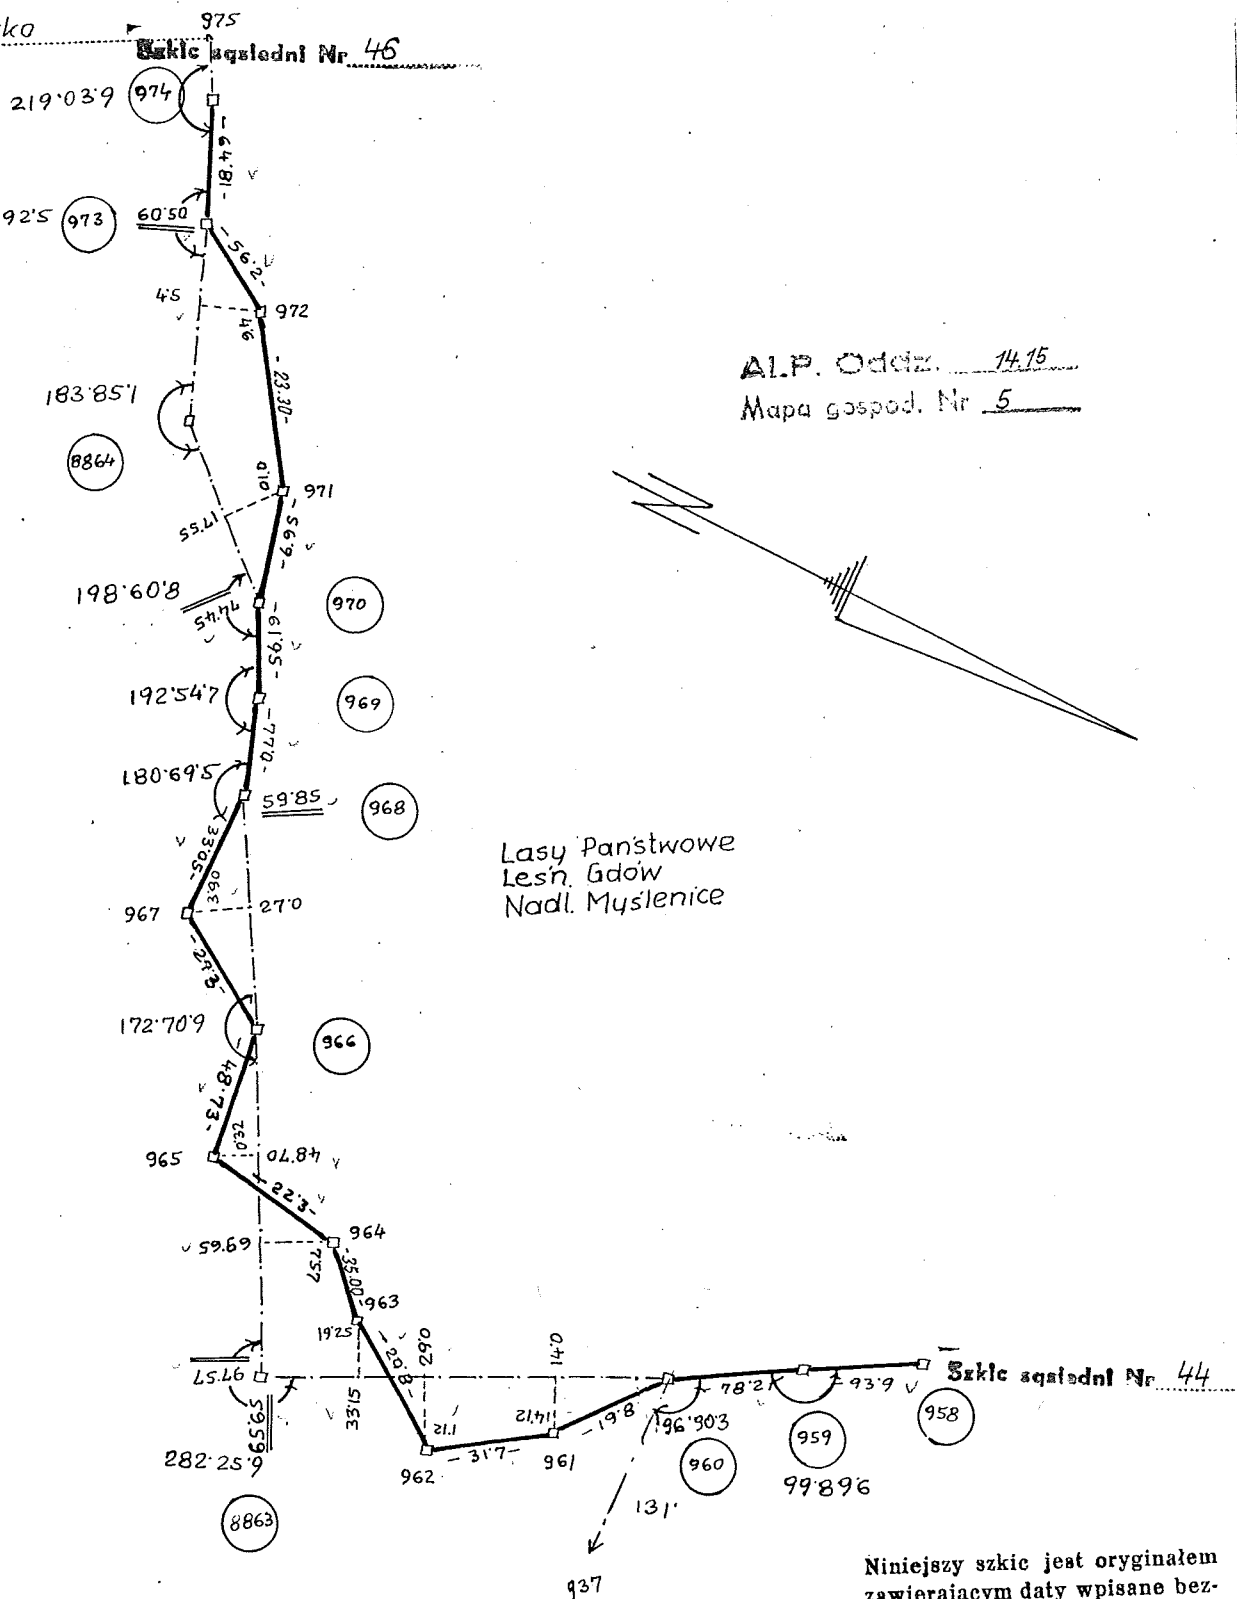

Niniejszy szkic jest oryginałem
 zawierającym daty wpisane bez-
 pośrednio przy rozgraniczeniu
 nieruchomości i jest nierozdziel-
 ną częścią protokołu granicznego

Aktualizacje
 przeprowadził

Data wykonania 8-XII 73r

St. służb. i podpis techn. wykonawcy rozgr.
inż. Bogusław Szota