


Okręg. Zarząd L. P. Kraków
 N-ctwo Myślenice
 Woj. M. Krakowskie
 Gmina Myślenice, Dobczyce
 Gromada Myślenice, Dobczyce
 Włość Zasanie, Kornatka

SZKIC GRANICZNY Nr 426

załącznik do protokołu granicznego Nr
 z dnia 196.....

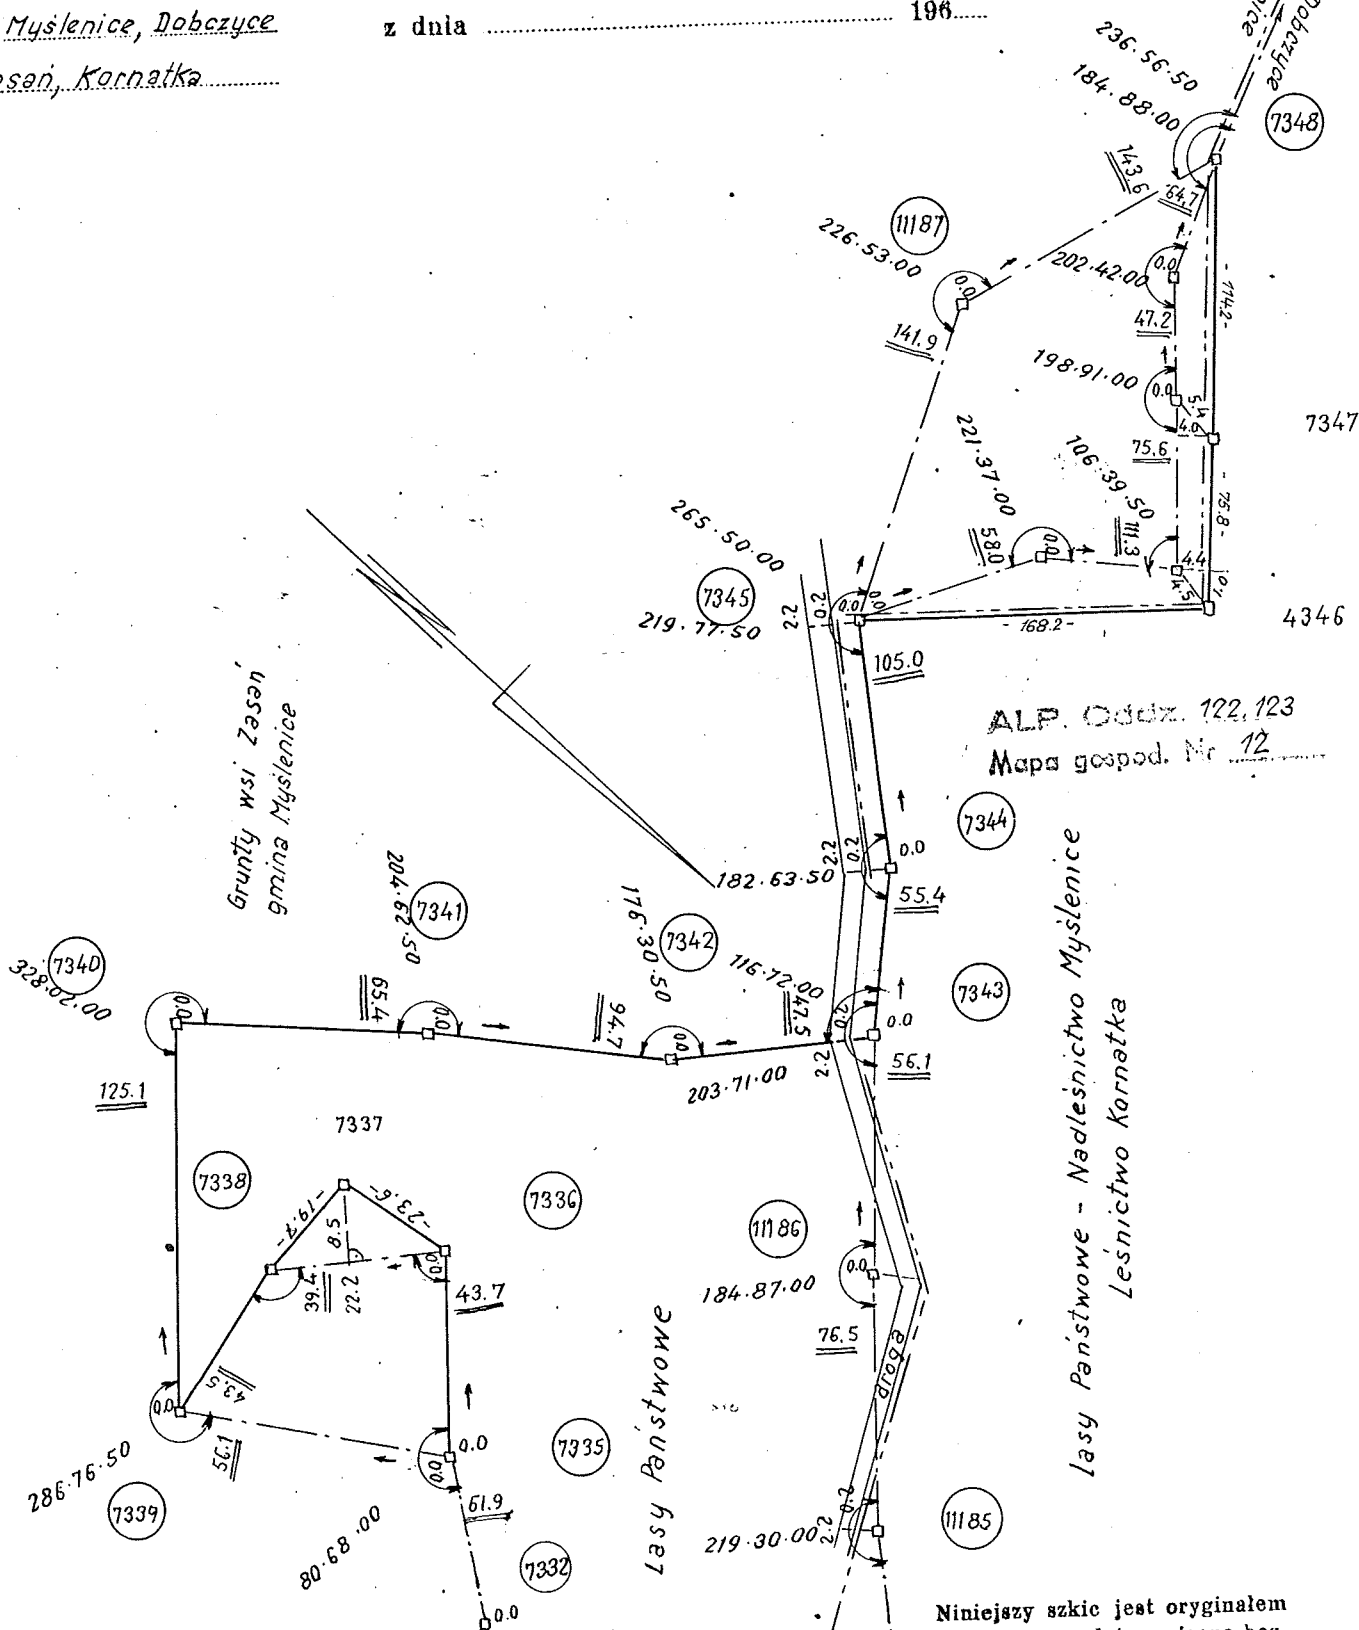

ALP. Oddz. 122, 123
 Mapa gospod. Nr 12

Niniejszy szkic jest oryginałem zawierającym daty wpisane bezpośrednio przy rozgraniczeniu nieruchomości i jest nierozdzieloną częścią protokołu granicznego

Aktualizacja
 przeprowadził

Data wykonania 18.7.74r.

Szkic graniczny 425

Jan Brągiel

St. służb. i podpis techn. wykonawcy rozgr.