


PROFIL PODŁUŻNY SIECI WODOCIĄGOWEJ W MIEJSCOWOŚCI LIPOWIEC

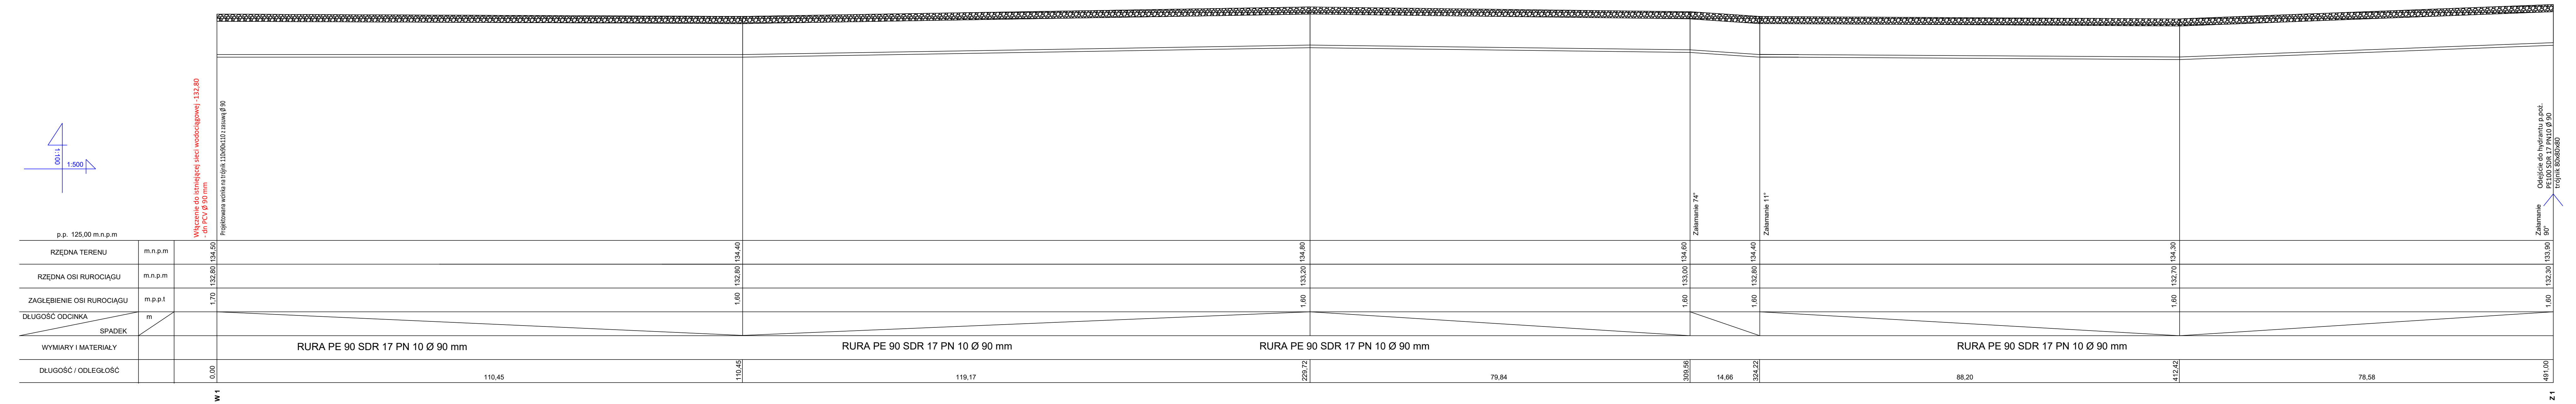

WYKOPY BEZ WYMIANY GRUNTU W SZALUNKU ROZPOROWYM PRZESUWNYM LUB JAKO SZEROKOPRZESTRZENNE O BEZPIECZNYM NACHYLENIU SKARP.
ZASYPYWANIE WYKOPÓW WARTSWAMI Z MECHANICZNYM ZAGĘSZCZENIEM.

NA SKRZYŻOWANIACH Z ISTNIEJĄCĄ INFRASTRUKTURĄ
-WYKOPY RĘCZNE
EWENTUALNE ODOWDNIENIE WYKOPÓW ZA POMOCĄ IGŁOFILTRÓW
PODSYPKA POD RURY 15 cm piaskowo-żwirowa (pospółka)
OBSYPKA 30 cm ponad rurę piaskowo-żwirowa (pospółka)

RYSZARD DELA PRZEDSIĘBIORSTWO BUDOWLANO-HANDLOWE "DELBUD" 11-300 Biskupiec ul. Jana Kilińskiego 28	
Projekt rozbudowy sieci wodociągowej w miejscowości Lipowiec	
ADRES:	281706, 2 Szczytno, Obręb 0009 Lipowiec dz. nr. 650/3, 757 gmina Szczytno
RYSUNEK NR 6	Profil podłużny sieci wodociągowej skala: 1:100/1:500
Inwestor:	Gmina Szczytno, ul. Łomżyńska 3; 12-100 Szczytno
Projektant:	RYSZARD DELA upr. bud. nr WAM/0117/PWOS/09