

Nazwa organu prowadzącego
państwowy zasób geodezyjny
i kartograficzny

PREZYDENT MIASTA SŁUPSKA

Identyfikator ewidencyjny
materiału zasobu

Pl. P. 710.K. 4119

Nazwa materiału zasobu

MAPA ZASADNICZA

Data wykonania kopii
materiału zasobu

2022-08-01

SKALA 1:500

Województwo: pomorskie

Powiat: m. Słupsk


Jednostka ewidencyjna: 226301_1, M. Słupsk

Obręb: 0011, 11

Działka: 231/6

SZKIC SYTUACYJNY

skala 1:1000

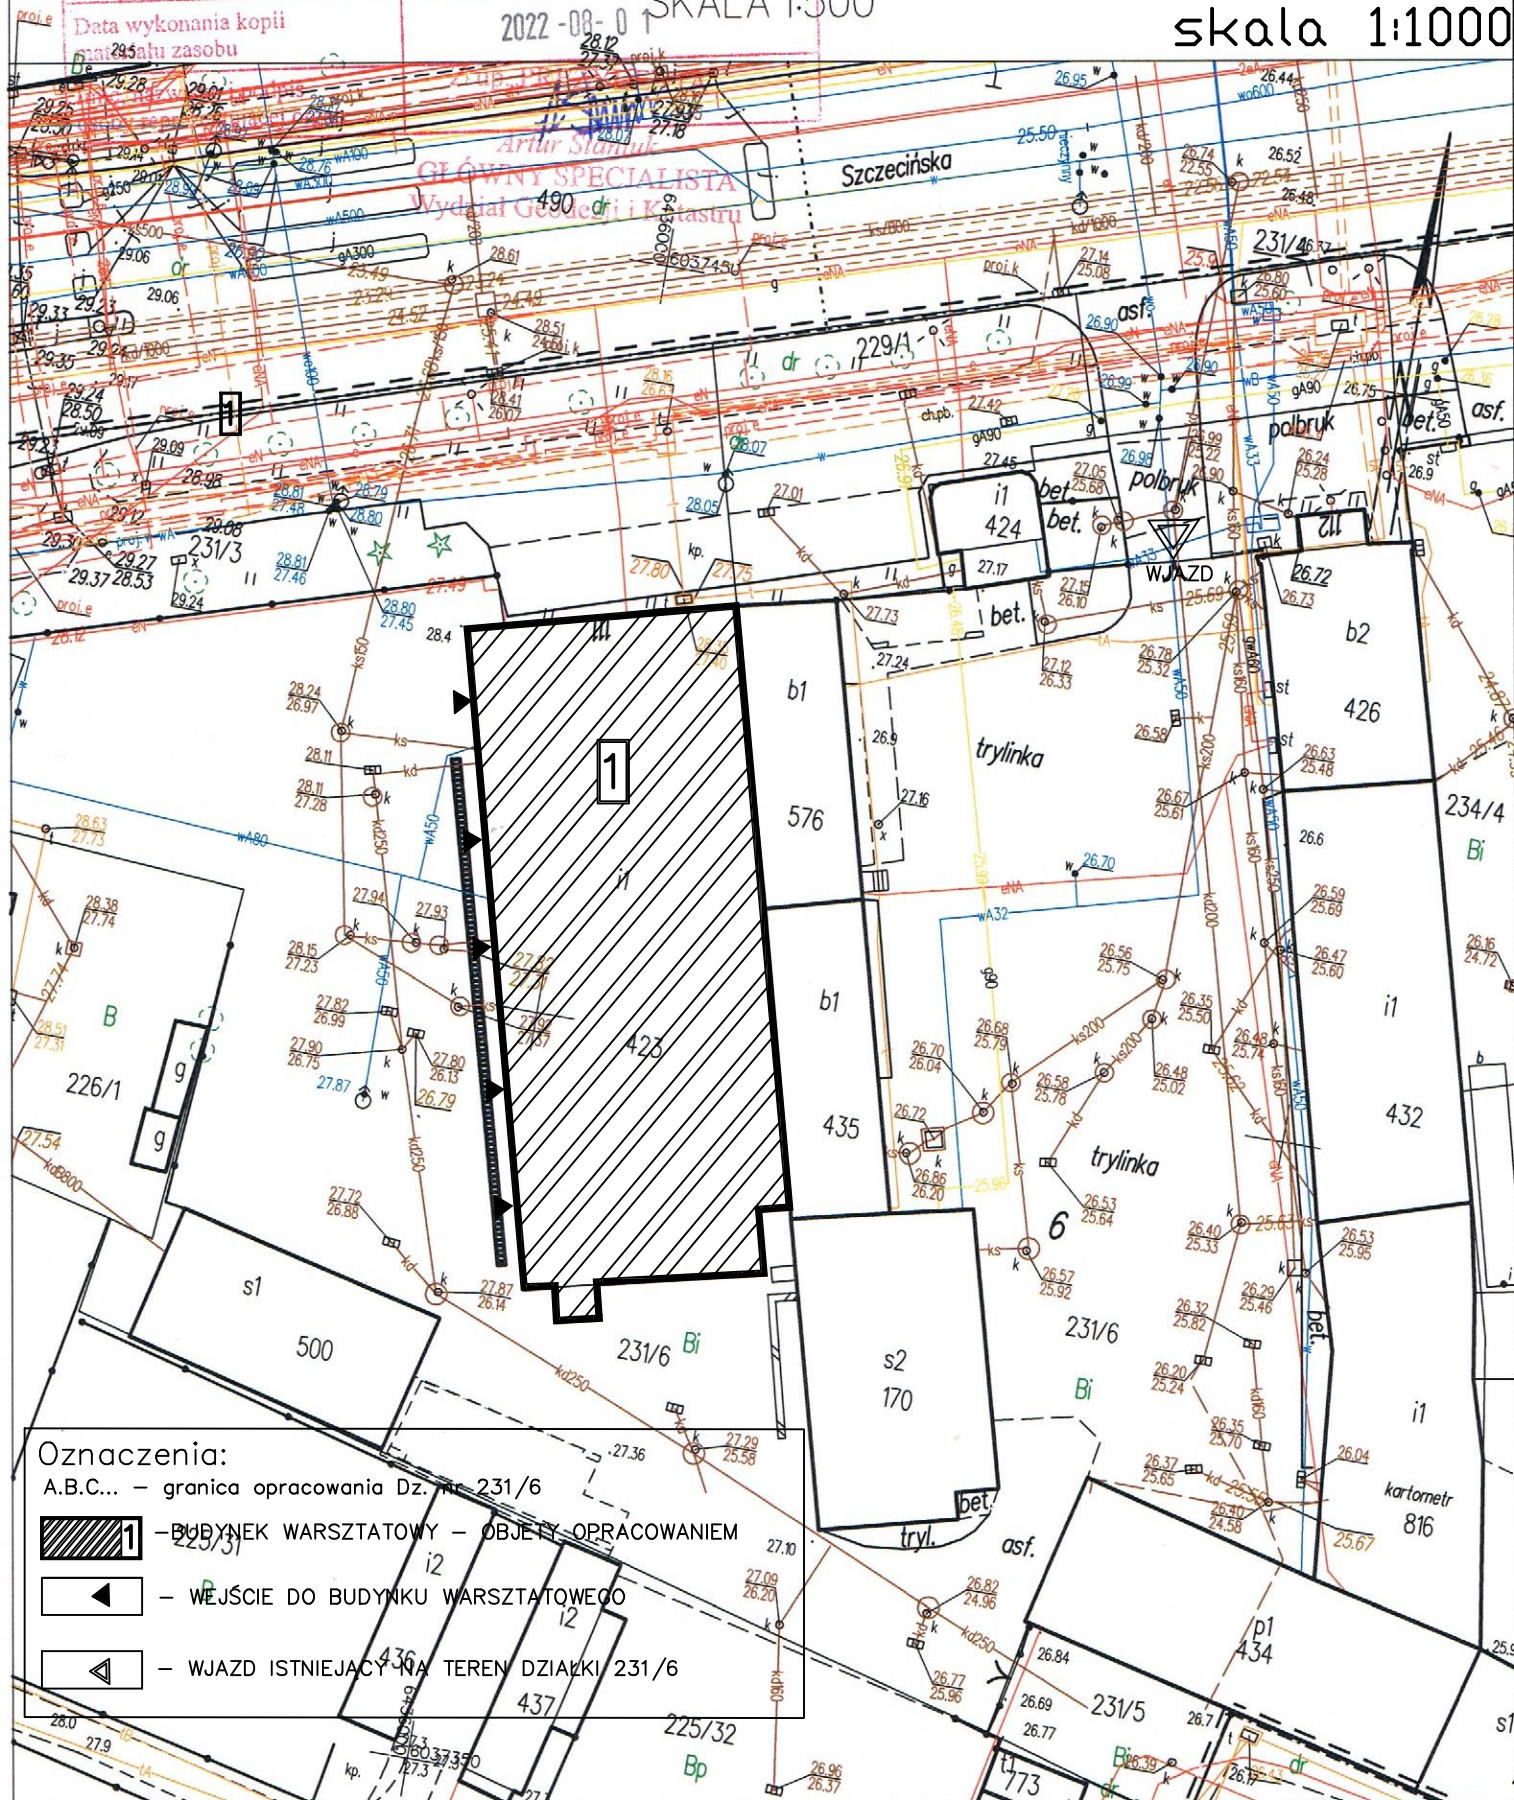

Oznaczenia:

A.B.C... – granica opracowania Dz. nr 231/6

1 – BUDYNEK WARSZTATOWY – OBIEKT OPRACOWANIEM

– WEJŚCIE DO BUDYNKU WARSZTATOWEGO

– WJAZD ISTNIEJĄCY NA TEREN DZIAŁKI 231/6