



LOKALIZACJA
CIEPIELOWICE UL. MIĘTOWA

połączenie na
nawierzchnią bitumiczną

TOWIECOPRACOWNIA
KM 1+294,00

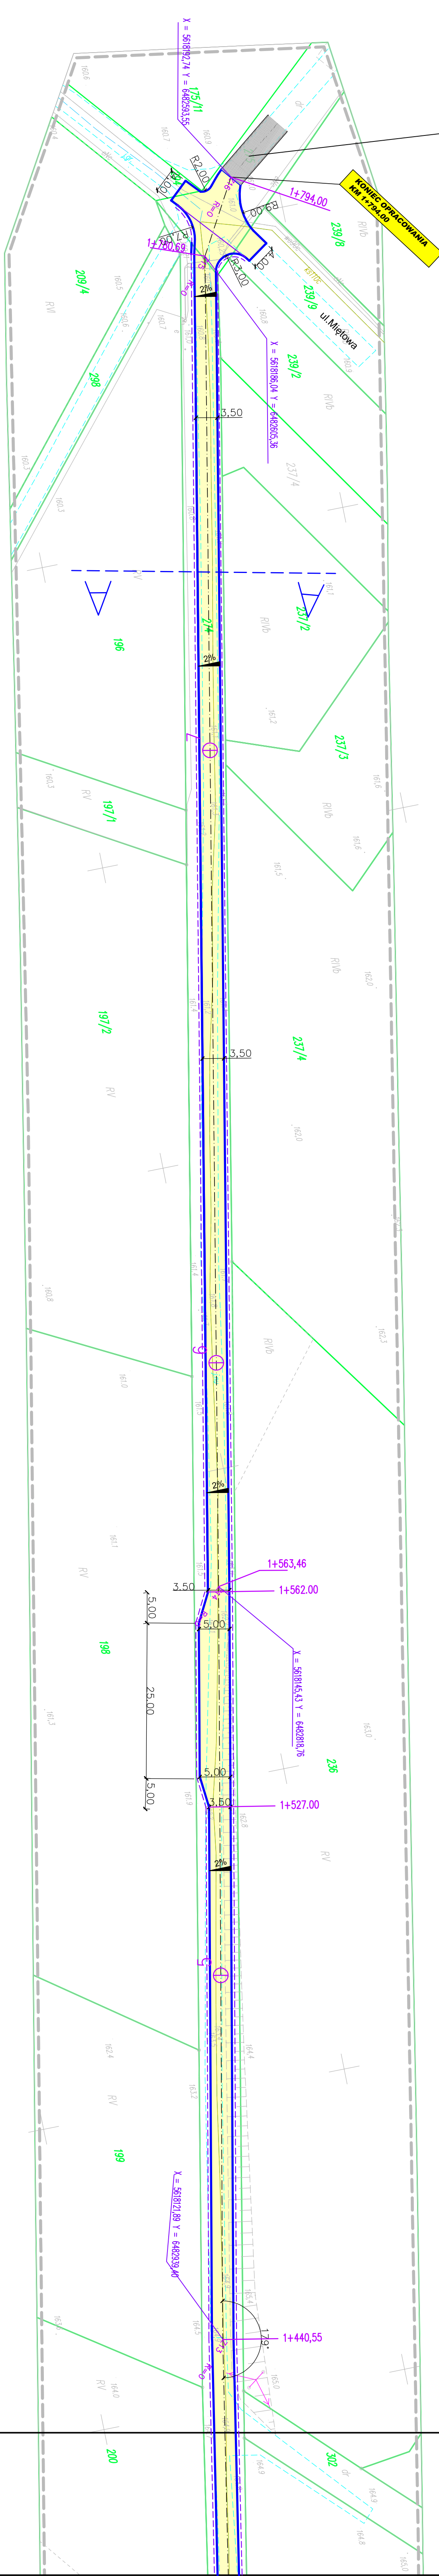


UKŁAD ARKUSZY

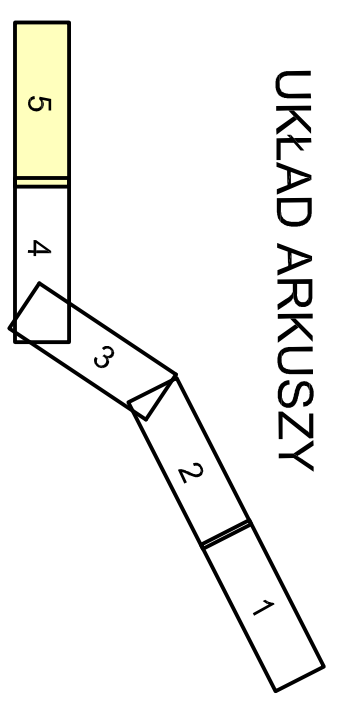

OZNACZENIA

- GRANICA DZIAŁKI
- KRAWĘDZ JEZDNI BITUMICZNEJ
- PROJEKCYJA O NAWIERZCHNI BITUMICZNEJ
- PRZEWOZY KANALIZACYJNE
- KRAWĘDZ ISTN. JEZDNI
- KRAWĘDZ POBOGZA

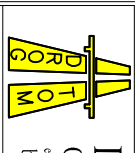 <p>DROGOTOM Opole ul. Chlebna 9/2 tel. 42 251 11 11 biuro: ul. Jagiellońska 15 p.6.8.8. 42-406 Opole tel. 608 498 304</p>	
<p>NAZWA ZADANIA: PROJEKT BUDOWY DROGI WEWNĘTRZNEJ DOJAZDOWEJ DO GRUNTÓW ROLNYCH W MIEJSCOWOŚCI KARCZÓW - CIEPIELOWICE</p>	
<p>TYTUŁ RYSUNKU: ZAGOSPODAROWANIE TERENU</p>	
INWESTOR:	GMINA DĄBROWA
LOKALIZACJA:	KARCZÓW - CIEPIELOWICE
PROJEKTANT:	mgr inż. Tomasz Sokółski
PRZEWOZY:	mgr inż. Tomasz Sokółski
SRKAWDZIAŁY:	mgr inż. Grzegorz Kaczmarek
DATA:	02/2020
SKALA:	1 : 300
KRS:	D/5