

BUDYNEK A + BUDYNEK B 10479 10476
BUDYNEK B 6753 6750

RZUT I PIĘTRA


SCHEMAT

01	POKÓJ	WYKŁ. DYWAN	46,6
02	POKÓJ	WYKŁ. DYWAN	46,6
* POMIESZCZENIE Z SUFITEM PODWIESZONYM

BUD B2 - 560,5 m²
POW. UŻYTK. I PIĘTRA. BUD. B - 114,0, 6 m²

685,4 m²
560,50 m²

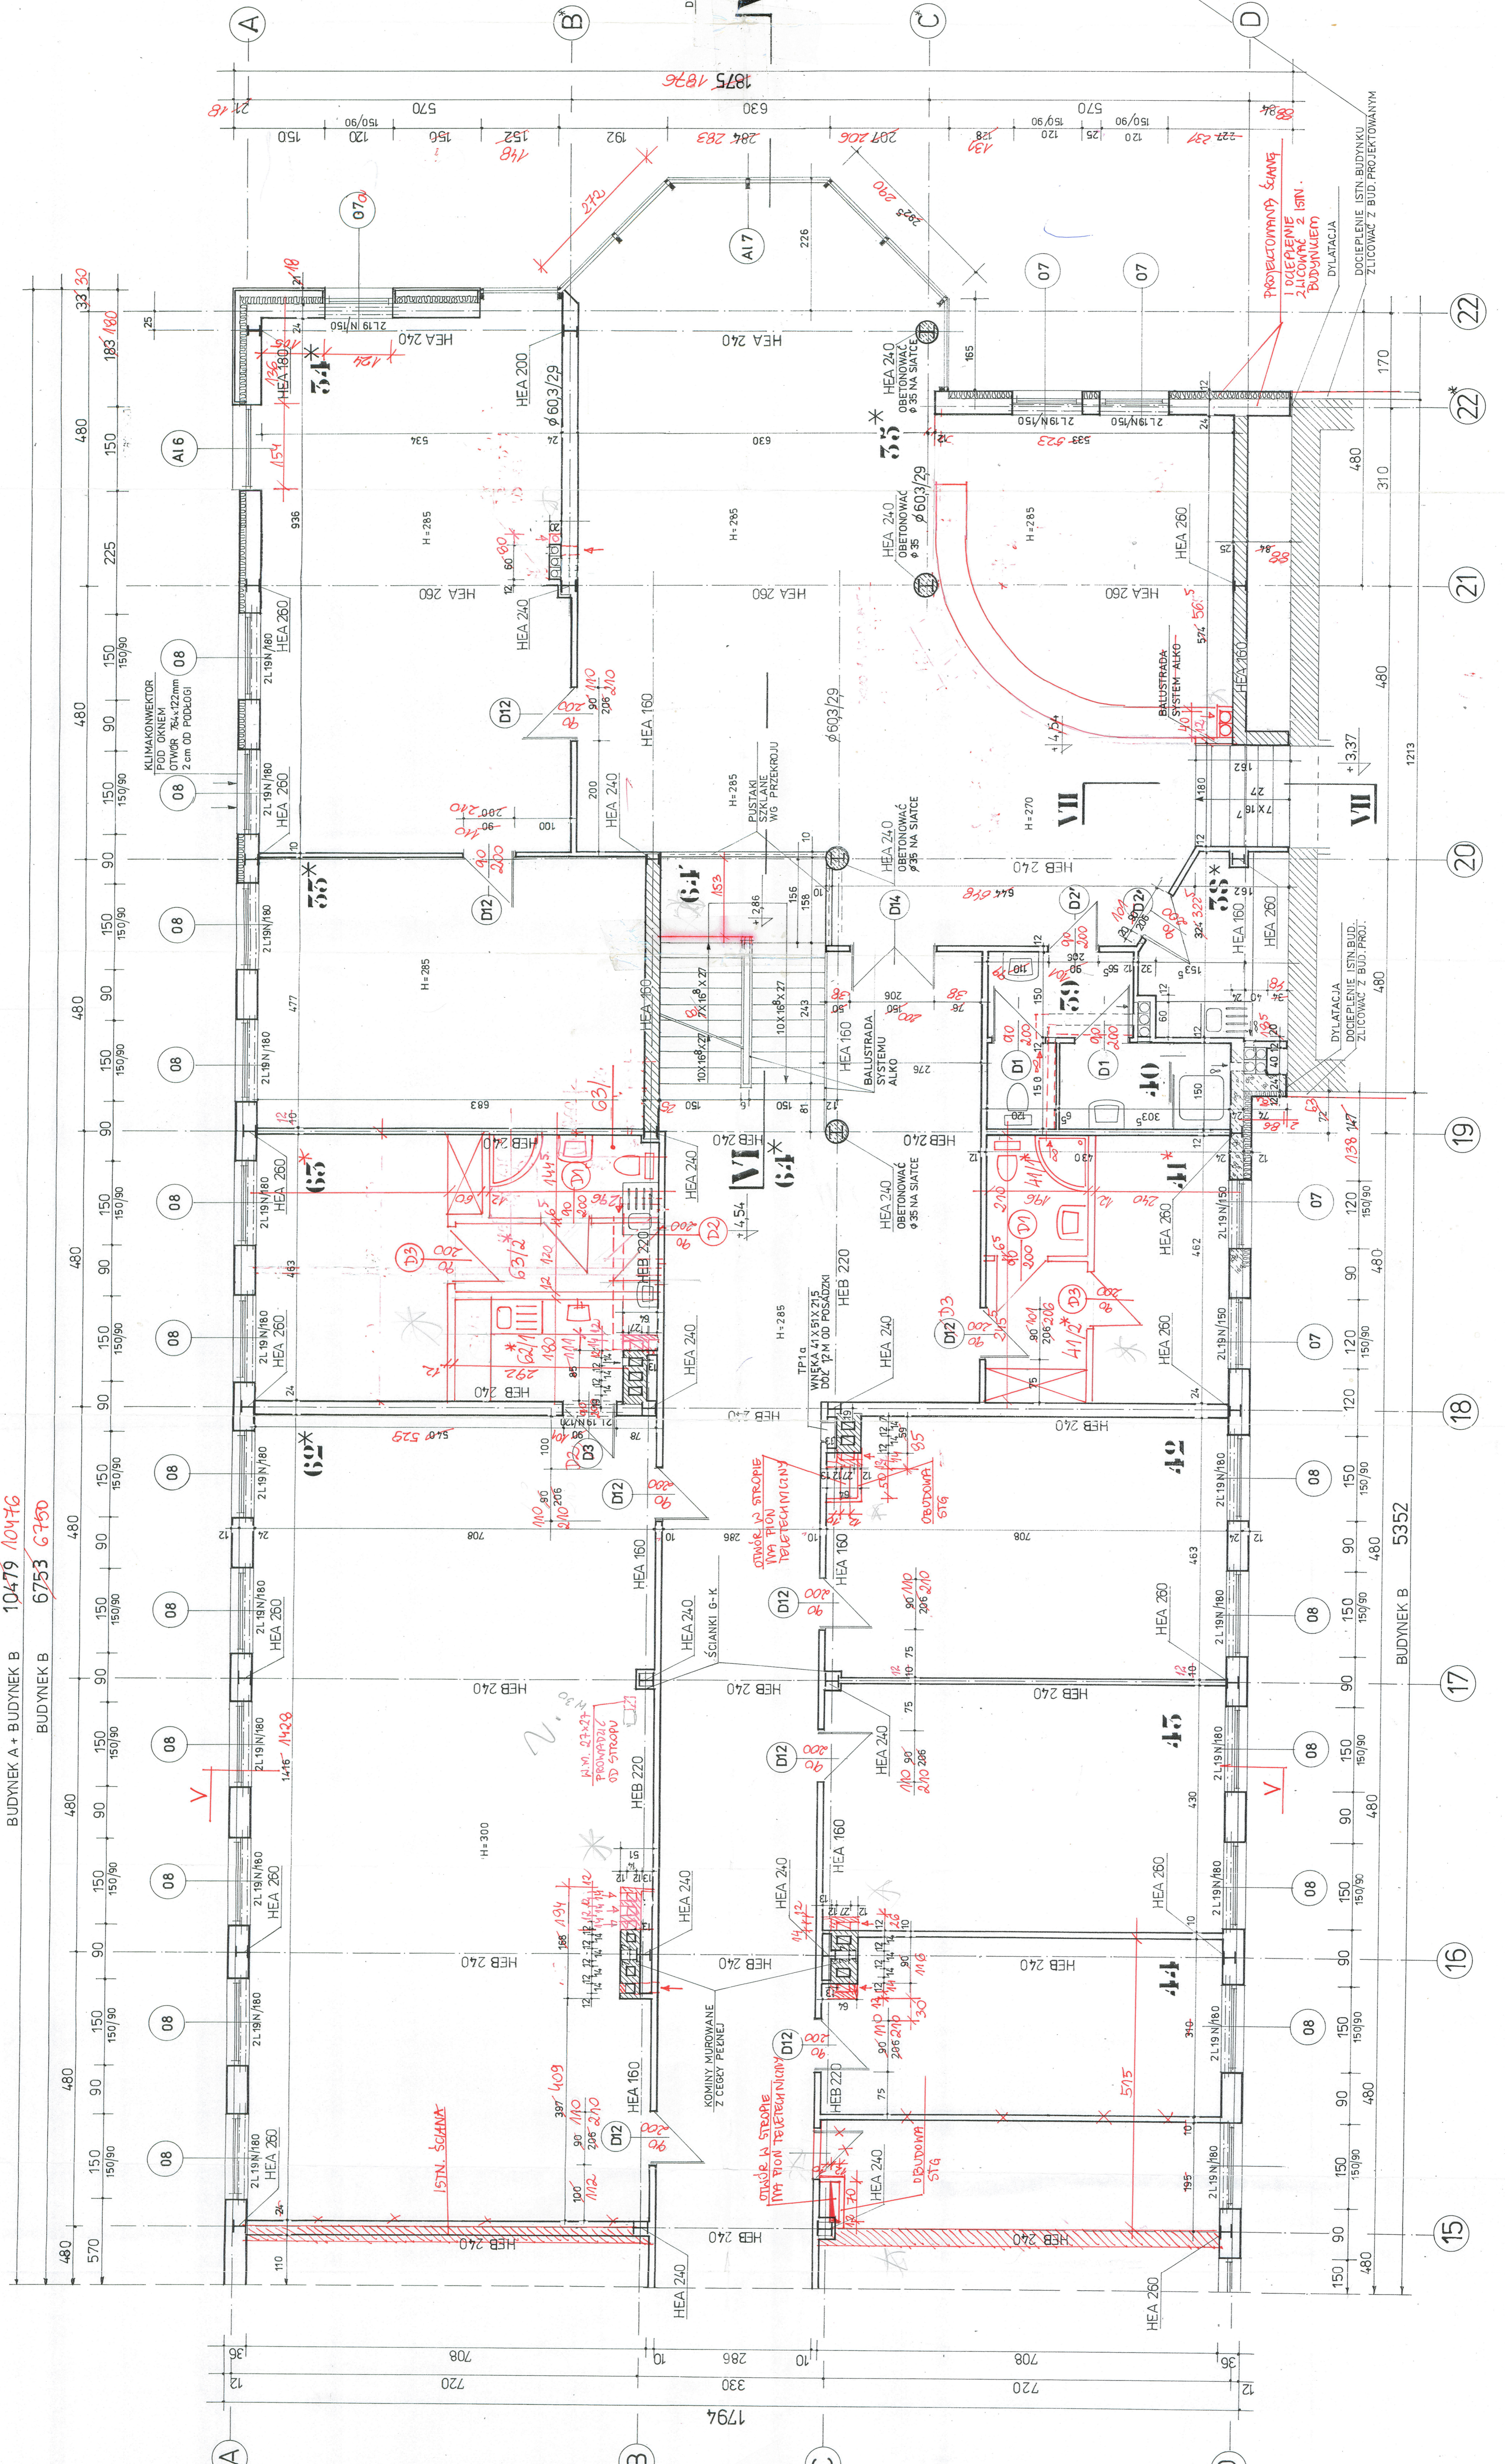

KONCEPCJA PRAC MODERNIZACYJNYCH I ROZWIĄZAŃ FUNKCJONALNYCH
W BUD. ISTNIEJĄCYM
/PROJ. WG ODRĘBNEGO OPRACOWANIA /

BUDYNEK B2

PROJEKTANT	RZUT PIERWSZEGO PIĘTRA - BUDYNEK B2
SPRAWDZIŁ	ARCHITEKTURA
SKALA	1:50
DATA	11.05.2006
RY. 1	1:50
RY. 2	1:50
RY. 3	1:50