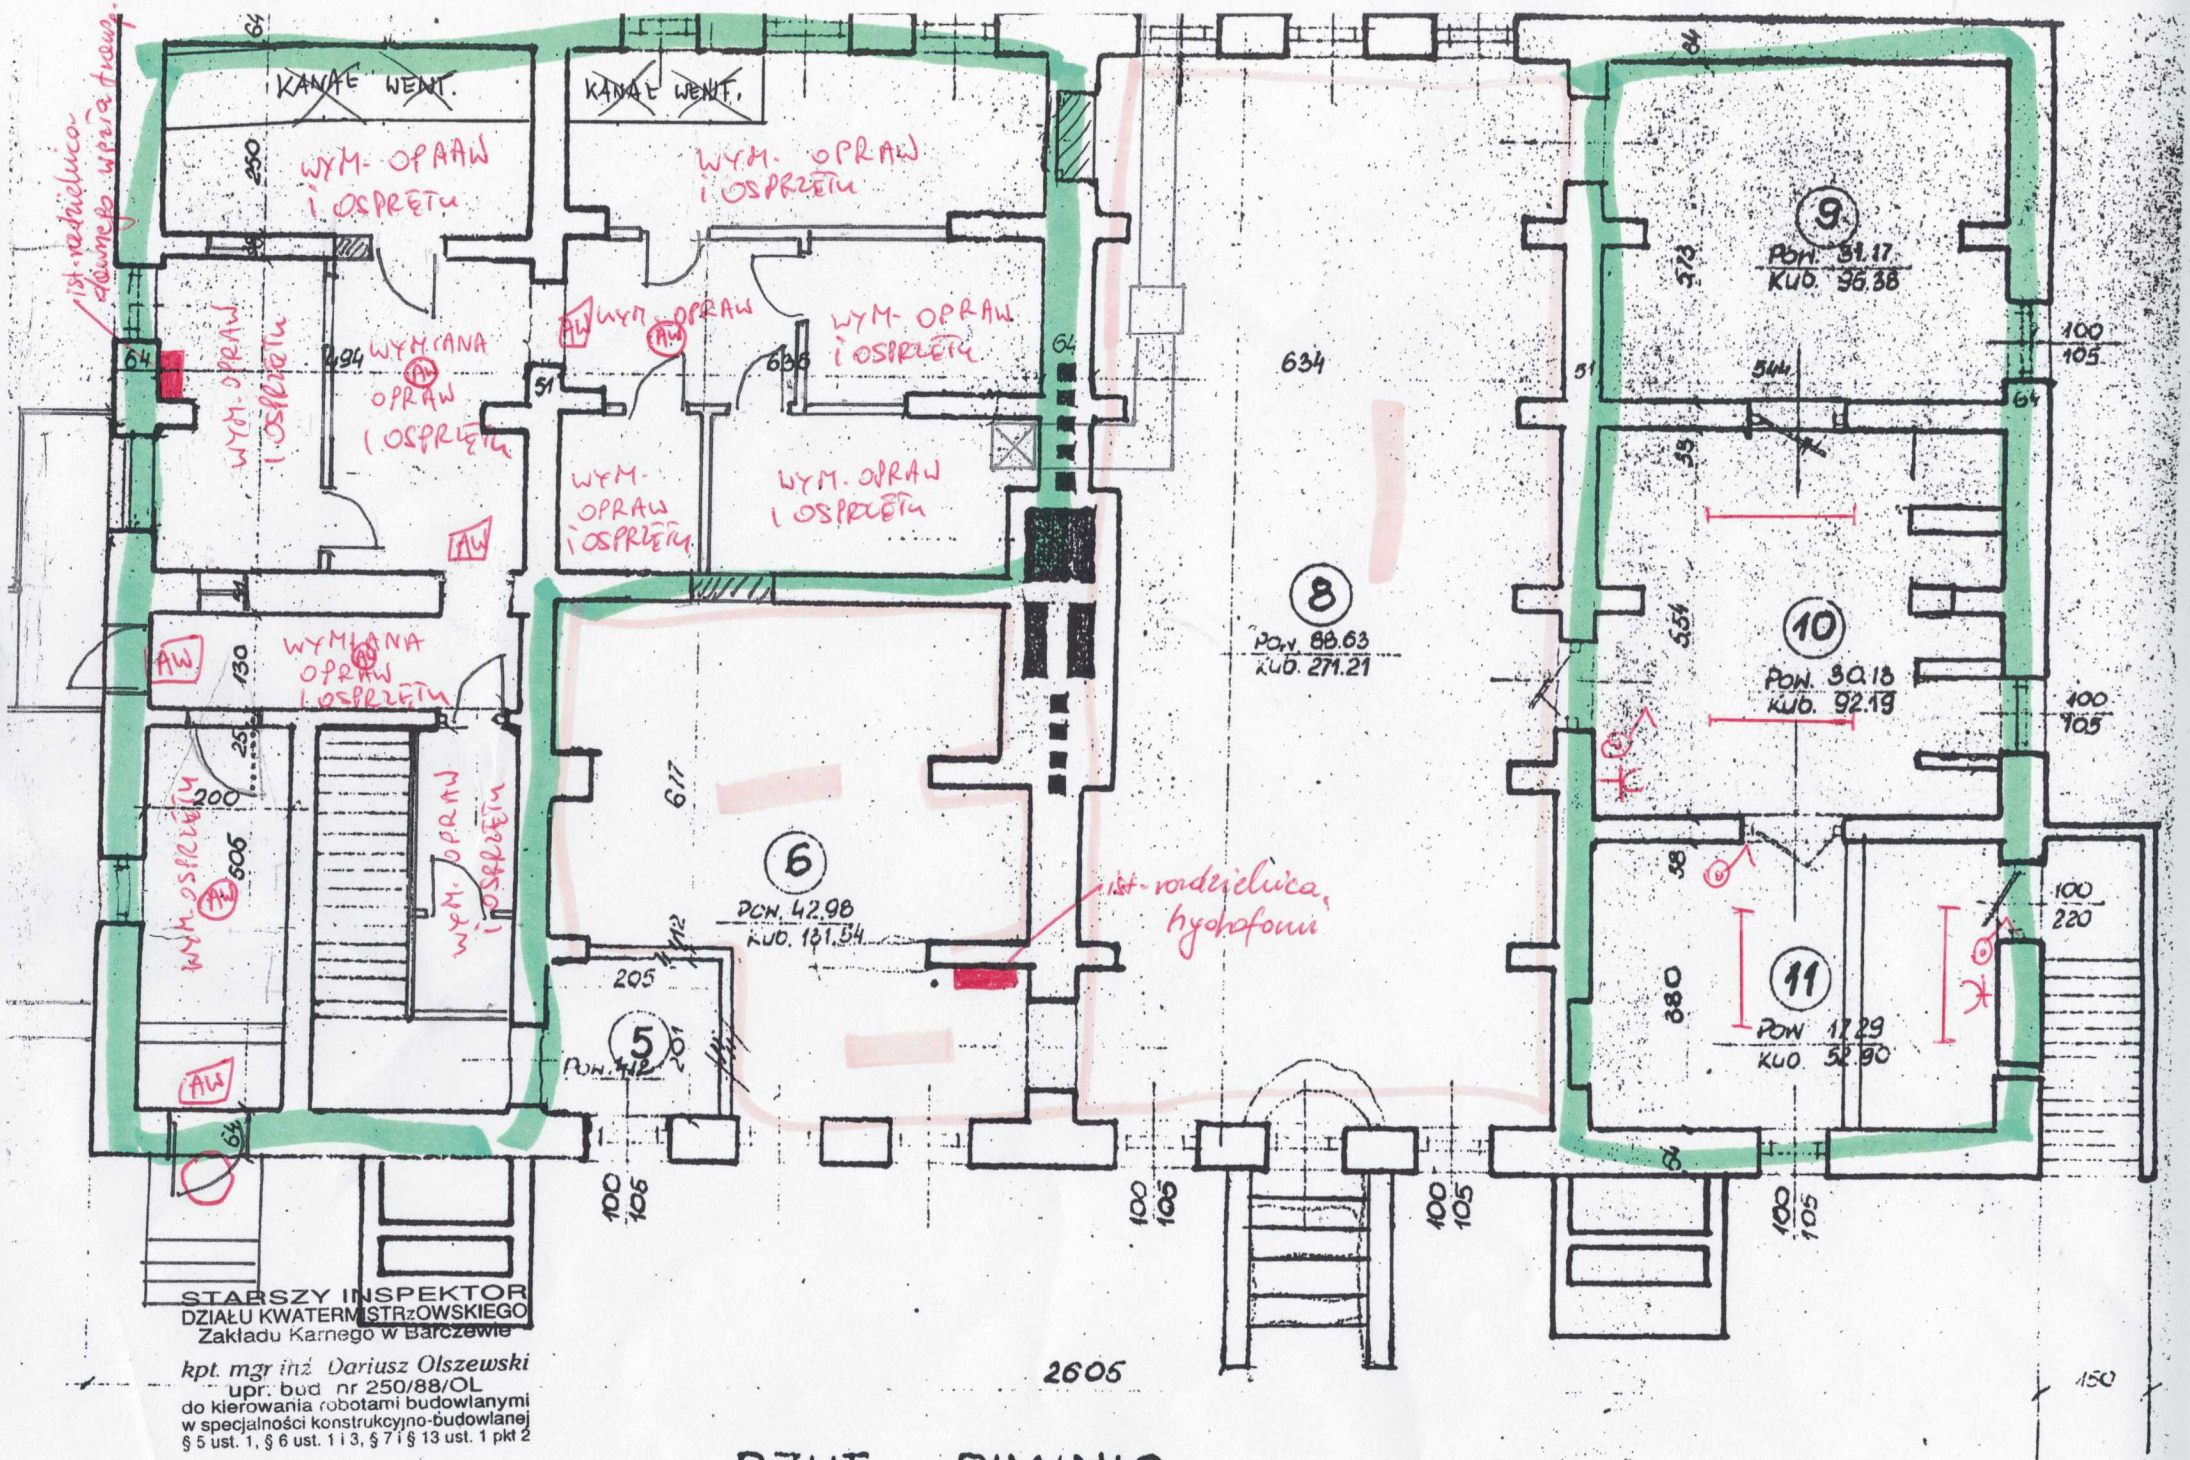


POZA ZAKRESEM OPRACOWANIA

# RZUT PIWNIC

ZAKRES OPRACOWANIA