


## Rzut więźby dachowej

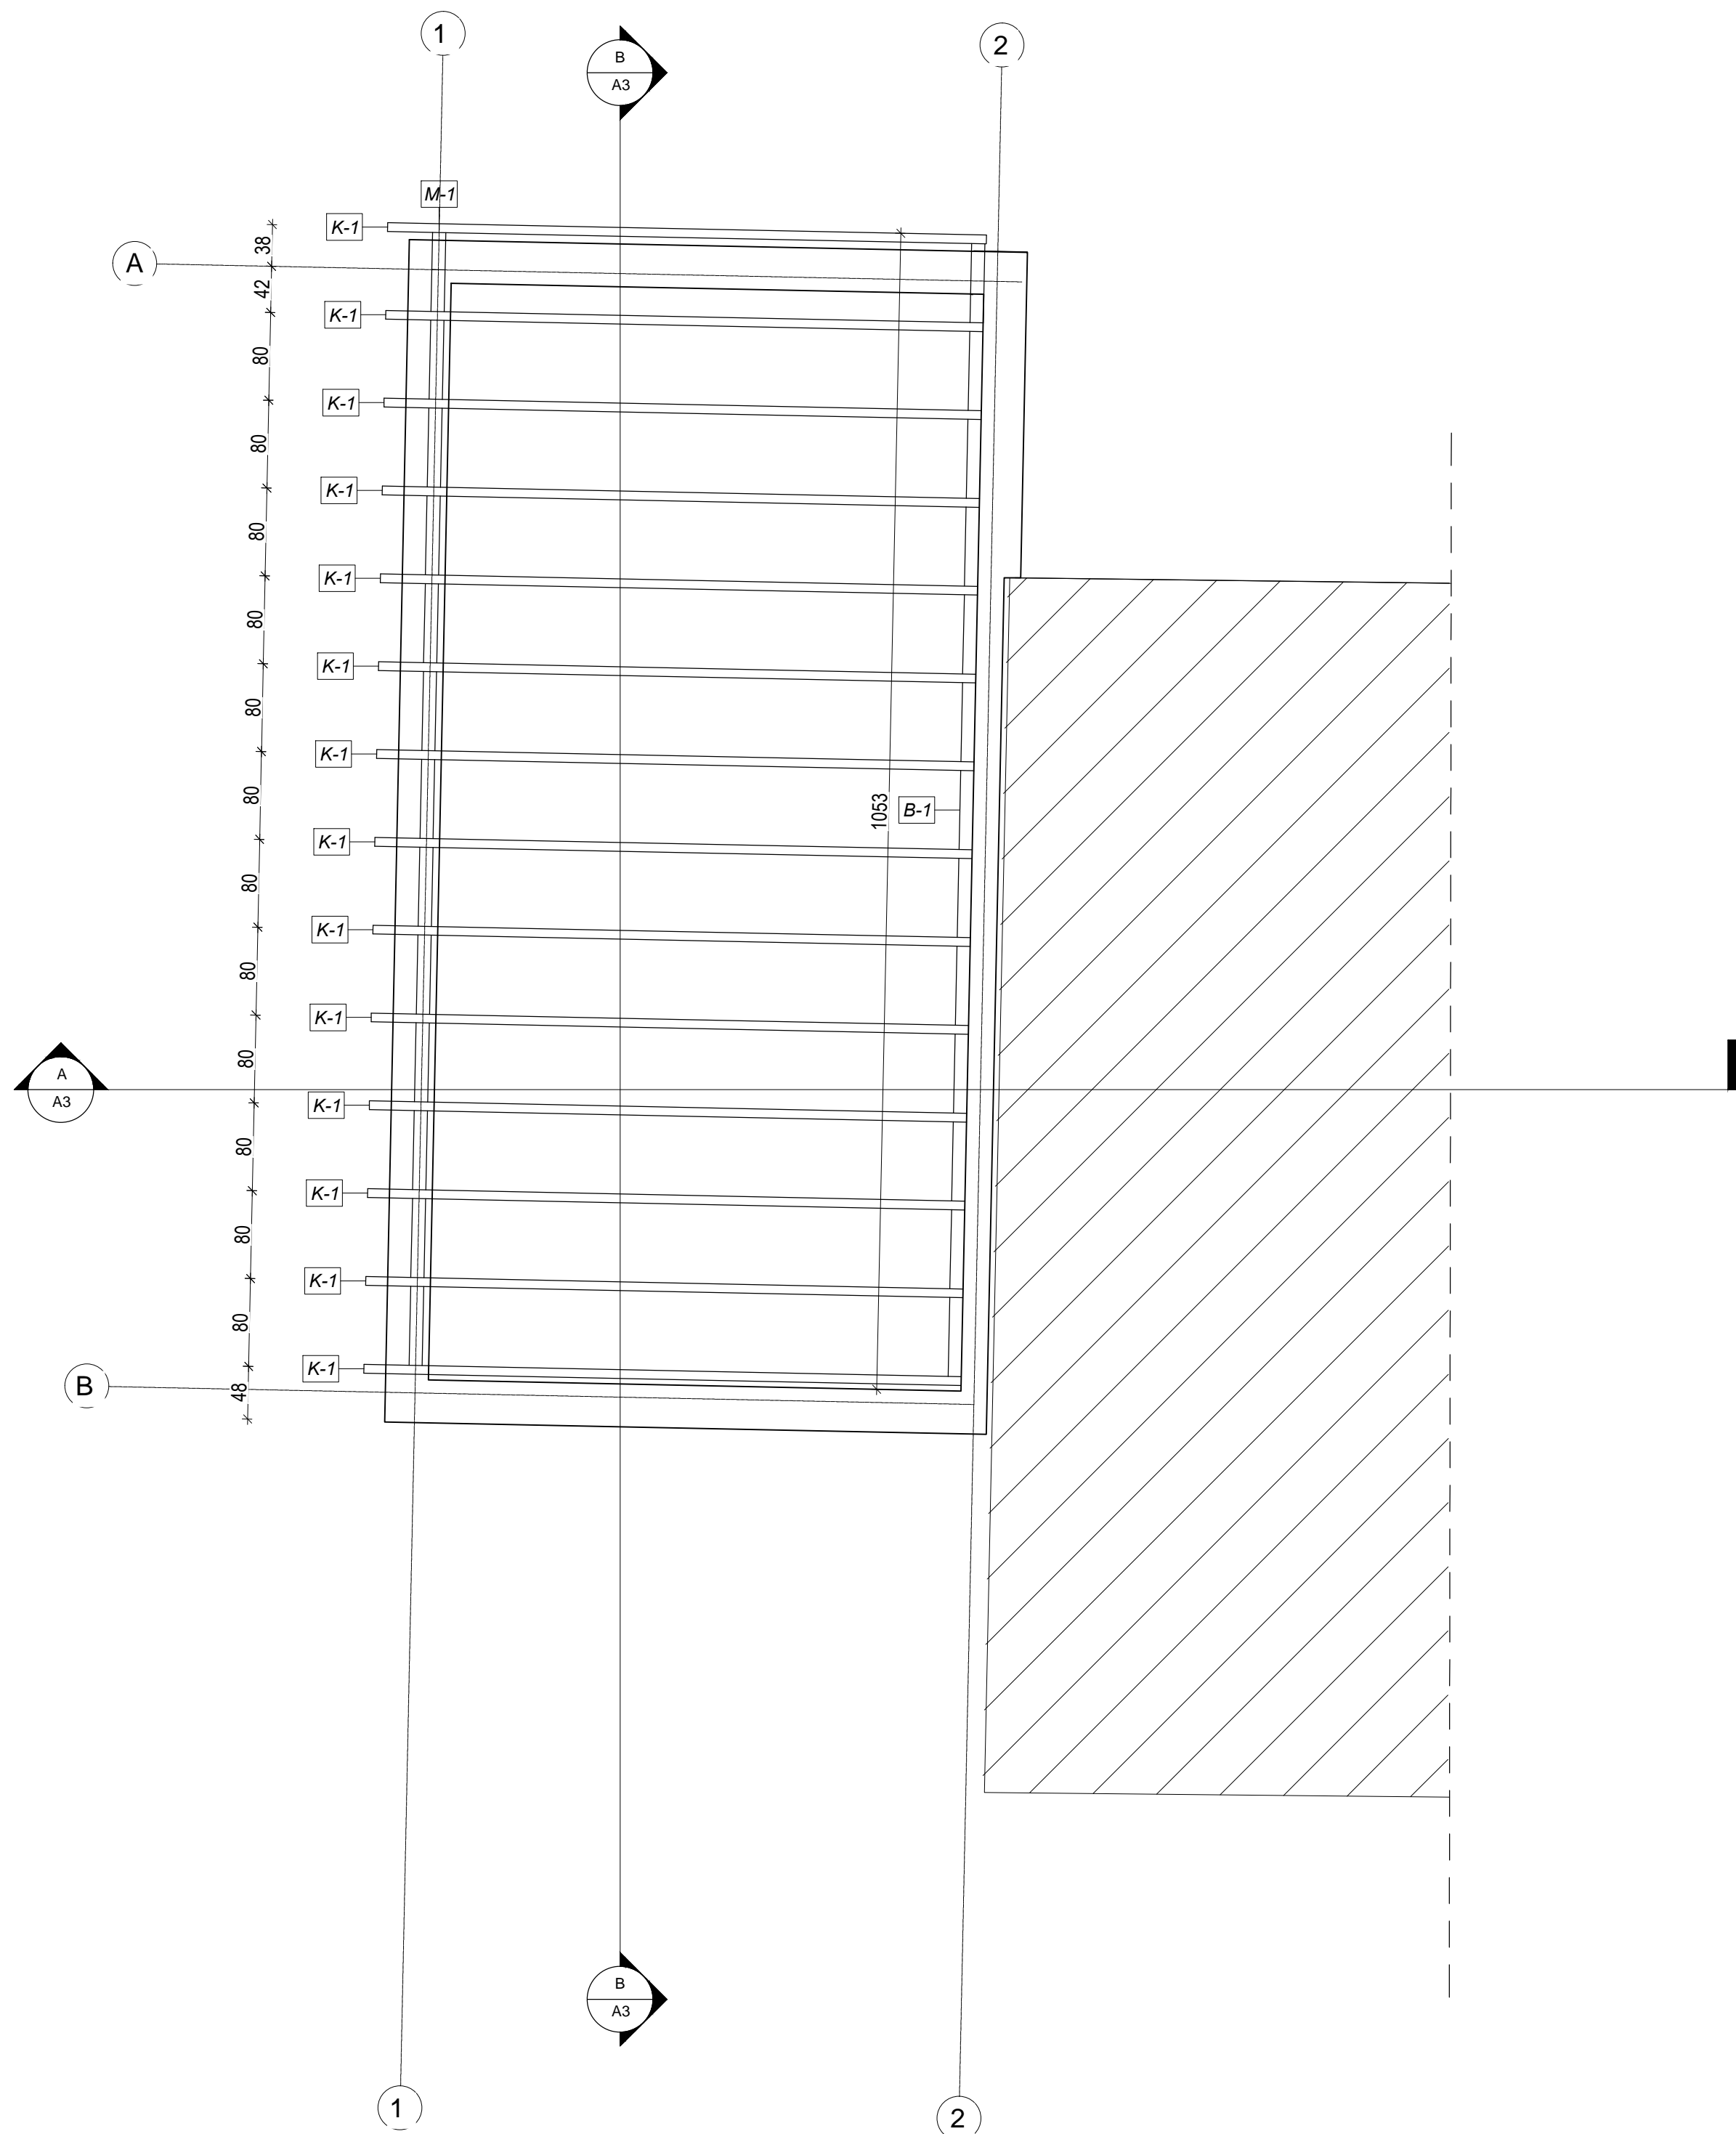

Zestawienie więźby dachu budynku			
Oznaczenie	Ilość	Długość	Funkcja
8x16			
K1	14	5,46m	Krokiew
12x20			
B1	1	10,53m	Belka
12x12			
M1	1	10,53m	Murlata

Do projektowanych długości w zestawieniu należy dodać min. 30cm dla celów wykonawczych.

**UWAGA!**  
Wszystkie wymiary podane na rysunku należy bezwzględnie każdorazowo, przed rozpoczęciem prac sprawdzić na miejscu budowy.  
Przy realizacji uwzględnić pozostałe rysunki.

## "DECADA" PRACOWNIA PROJEKTOWA

**TEMAT:** *BUDOWA BUDYNKU REMIZY STRAŻACKIEJ I BUDOWA MURU OPOROWEGO*

<b>Lokalizacja:</b> <i>dz. nr 217/43 , obręb Lubań, jedn. ewid. Nowa Karczma</i>			
<b>PROJEKTOWAŁ:</b>	<b>NR UPRAWNIENI/ BRANŻA:</b>	<b>PODPIS:</b>	<b>SKALA:</b>
inż. Roman Szyć	268/70 architektoniczna		1 : 50
			<b>DATA:</b> XI 2023r.

NAZWA RYSUNKU: Rzut więźby dachowej	Rys. Nr <b>K3</b>
--	----------------------