


przekrój c-c

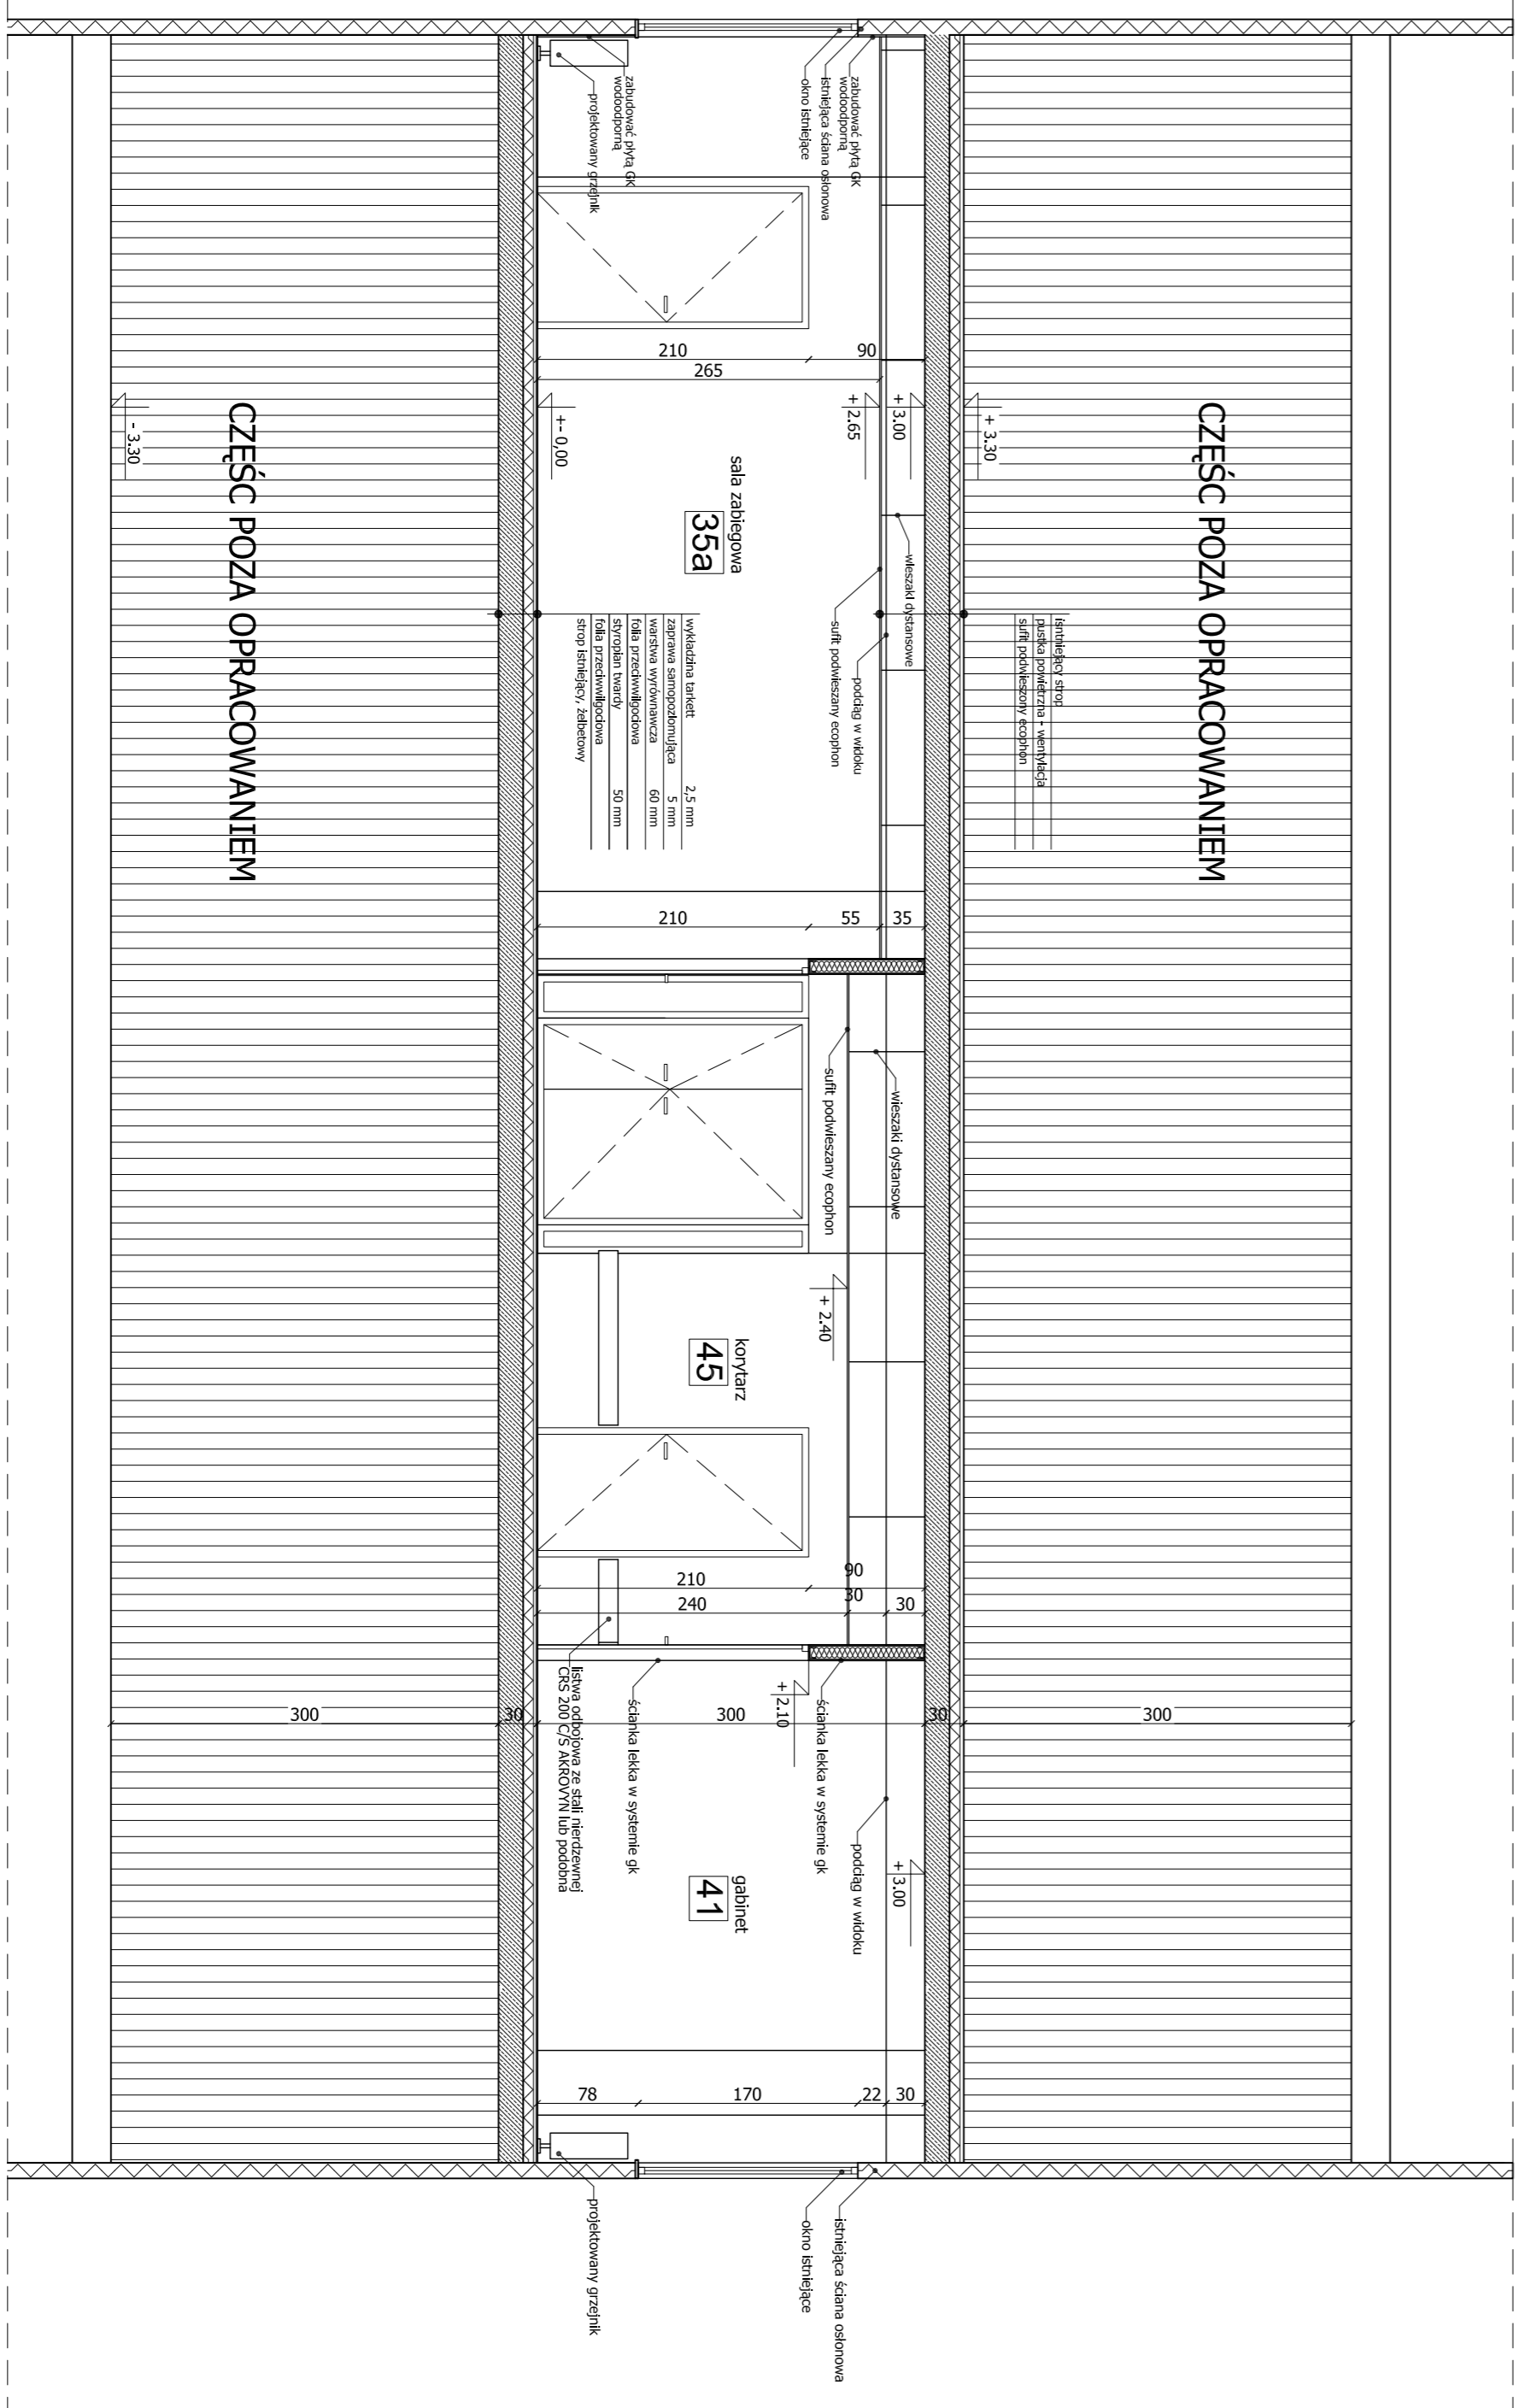

przekrój D-D

legenda

- 1 żaluzje maskujące, stal malowana proszkowo RAL 7024
- 2 panele z pęk warstwowych, system typu Trimarster kolor RAL 7024
- 3 zadaszenie, obudowa z pęk typu Euront
- 4 drzwi wejściowe wypełnienie ze szkła bezpiecznego, przesłone wg zestawienia
- 5 płyta warstwowa Trimarster kolor RAL 9006
- 6 brama wyjazdowa kolor RAL 9006 z naswietleniem ze szkła przesłanego
- 7 blenda szkła nieprzezroczyste, matowe
- 8 fasada szklana na profilach alu. RAL9006 wypełnienie ze szkła wg. zestawienia
- 9 słup żaluzjowy, beton lcowy (architektoniczny)
- 10 kratki wentylacyjne z żaluzjami maskującymi malowane na RAL 7024
- 11 balustrada, istniejąca, wys. 110 cm, bez zmian
- 12 dźwig towarowy
- 13

warstwy w przegrodach budowlanych

<b>P1</b>	plyta dachowa, warstwowa konstrukcja stalowa, belki T zabezpieczone ogniodopusnie R30	150 mm 220 mm
<b>P2</b>	plyta dachowa, warstwowa konstrukcja stalowa, belki T zabezpieczone ogniodopusnie R30 szlifit podkieszony Gk, płyty wodoodporne	150 mm 200 mm 125 mm
<b>P5</b>	wykladzina tarkett zaprawa samopoziomująca warstwa wyrównawcza strop projektowany, żaluzjowy płyta wykończeniowa typu Euront	25 mm 5 mm 60 mm 150 mm 120 mm
<b>S1</b>	plyta elewacyjna, warstwowa konstrukcja stalowa, belki T zabezpieczone ogniodopusnie R160	100 mm 180 mm
<b>S2</b>	plyta elewacyjna, warstwowa konstrukcja stalowa, belki T scena dachowa, murtowana	100 mm 210 mm 120 mm
<b>P6</b>	wykladzina tarkett zaprawa samopoziomująca warstwa wyrównawcza sctropian twardy folia przeciwwilgociowa strop istniejący, żaluzjowy	2,5 mm 5 mm 60 mm 50 mm


